

- LEGENDE:**
- neue Bauwerke
  - Abbruch
  - geplante Bebauung Südwest LB nachrichtlich
  - neue Bauwerke nachrichtlich
  - Bestand

[1.0000] lfd. Nr. im Bauwerksverzeichnis


Baustraßen und Baustelleneinrichtungsflächen, siehe Anlage 13

Kartengrundlage: Bestandsdaten der DB AG  
 Digitale Stadtkarte des Stadtmessamtes Stuttgart  
 Für das Projekt Stuttgart 21 überarbeitet durch SEIB Ingenieur-Consult GmbH

**Stuttgart 21** DBProjekt Stuttgart 21 **Deutsche Bahn DB**

**Umgestaltung des Bahnknotens Stuttgart**  
 Ausbau- und Neubaustrecke Stuttgart – Augsburg  
 Bereich Stuttgart–Wendlingen mit Flughafenanbindung

Planfeststellungsabschnitt 1.1 Talquerung mit Hauptbahnhof  
 Bau-km -0.4 -42.0 bis +0.4 +32.0

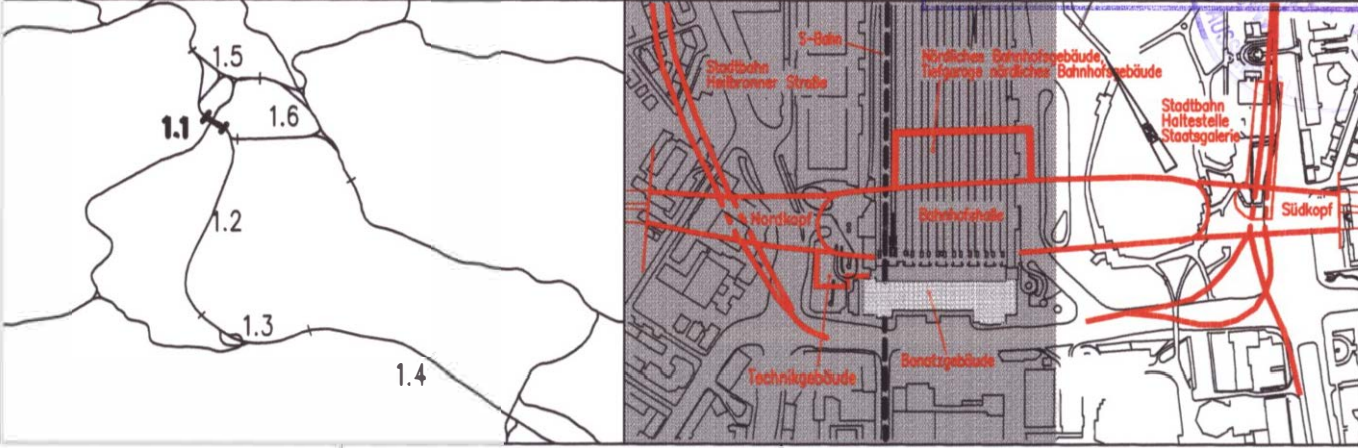

<b>Geographische Codierung</b> PFA Baubereich Blattschnitt	<b>Blattschnittcodierung</b> Streckennummer Bezirk	<b>Organisatorische Codierung</b> Phas Postzeichen Gewerk Ebene Planinhalt Index
1.1   2   1   0   0	4   8   1   3   H   F   -   -   -	P   I   s   e   -   I   K   2   S   -   -

<b>Auftraggeber</b> DBProjekt GmbH Stuttgart 21 Wolfsstr. 20 70372 Stuttgart Tel. 07 11 / 2 27 85 - 0 Fax. 07 11 / 2 27 85 - 11	<b>Projektsteuerung</b> Drewe & Sommer Info Consult & Management GmbH Ludwigsplatzstr. 2 70373 Stuttgart Tel. 07 11 / 22 29 33 - 10 Fax. 07 11 / 22 29 33 - 90	<b>Planer - bearbeitet im Auftrag der DBProjekt GmbH Stuttgart 21</b> Ingenieur - Metallgesellschaft BSC Ingenieurbüro Rosenauer Landstr. 135-137 70374 Stuttgart Tel. 07 11 / 22 29 33 - 10 Fax. 07 11 / 22 29 33 - 10	<b>Soll und Partner GmbH</b> Eisenbahnstr. 11 70370 Stuttgart Tel. 07 11 / 64654 - 0 Fax. 07 11 / 64654 - 10	<b>Stuttgart, den 10.08.2001</b> gez. Dr. Eisert
--	--	---	--	---

<b>Lageplan S-Bahn Bahnsteigebene Ebene (-3)</b>		<b>Datum</b> 08/01	<b>Name</b> Gm / Hop
		<b>Gezeichnet</b>	<b>Gezeichnet</b>
		<b>Bearbeiter</b>	<b>Gezeichnet</b>
		<b>Geändert</b>	<b>Gezeichnet</b>

Maßstab: **1:1000**

"Urheberschutz" - Alle Rechte bei der DBProjekt GmbH Stuttgart 21

**Änderungsvermerk**

Index	Änderungen	Datum	Name

Freigabe DBProjekt GmbH Stuttgart 21  
 gez. R. Bour **53-09**  
 Datum: 24.08.2001  
 Ersetzt für Plan-Nr.    
 Ersetzt durch Plan-Nr.

**Anlage 4.9**  
 Blatt 1 von 1

P:\371285\AK0\AKL\_4\4\_9.dwg / 4\_9.plt Dateiname: 1021PK25.DWG Plot-Datei: 1021PK25.DWG Planland: 10.08.2001