

Farblgende:

Abbruch	Gleise neu	Rosenbahnkörper	Rot-Gelb-Dunkel, Zweifeldsignalgeber
Gleise bestehend	Haltestelle neu	Einschnitt	Baum: Neupflanzung
Haltestelle best.	Gehweg neu	Auffüllung	Baum: Bestand
Gehweg best.	Fahrbahn neu	Ausgleichsfl. Messe	Baum: entfallend
Fahrbahn best.	Gebäude neu	Ausgleichsfl. SSB	Planfeststellungsgrenze
Gebäude best.	Grünfläche neu	Masten neu: Darstellung vergrößert	Flächen mit vorübergehender Beanspruchung: z.B. Baustelleneinrichtungen, Baustraßen, Leitungsverlegung
Grünfläche best.	unbef. Feldweg neu		
Schallerbahnkörper	unbef. Feldweg best.		
BE-Fläche der SSB	BE-Fläche der DB		

Stadtbahn Stuttgart

U6; Stadtbahnverlängerung Fasanenhof - Flughafen/Messe

Stuttgarter Straßenbahnen AG		SSB	
Schockenriedstraße 50 D-70565 Stuttgart Telefon (0711) 7885-0 Telefax (0711) 7885-203			
Technische Infrastruktur	Winfried Reichle	Systemplanung	Dr. Volker Christiani
Landkreis Esslingen		Landkreis Esslingen	
Pulverwiesen 11 73726 Esslingen			
Landrat	Heinz Einingner	1. Landesbeamtin	Dr. Marion Leuze-Mohr
Große Kreisstadt Leinfelden-Echterdingen		LE	
Marktplatz 1 70771 Leinfelden-Echterdingen			
Oberbürgermeister	Roland Klenk	1. Bürgermeisterin	Eva Noller


Geographische Codierung				Blattschnittcodierung				Organisatorische Codierung						
1.3	0	2	0	0	4	8	1	3	Phase	Planzeichen	Gewerk	Ebene	Planinhalt	Index
Bauherr				Projektsteuerung				Planner - bearbeitet im Auftrag der DB Projekt Stuttgart-Ulm GmbH						
a 13.04.2016				Rowas, J.				***						
Idx.	Datum	Name	Änderungsnachweis											

SSB			Stuttgarter Straßenbahnen AG		
Lageplan			Unternehmensbereich Betrieb		
gez. 13.04.2016			Rowas, J.		
gepr.			gepr.		
Streckenast: 341			Streckenast: 341		
Einleitung: 12			Einleitung: 12		
Ausschnitt			Ausschnitt		
Planfeststellung			Planfeststellung		
Maßstab: 1:500			Maßstab: 1:500		
Plan Nr.: BUs D50945 a			Plan Nr.: BUs D50945 a		
Stadtbahn Stuttgart			Stadtbahn Stuttgart		
Fasanenhof - Flughafen / Messe			Fasanenhof - Flughafen / Messe		
U6; 2. Teilabschnitt Fasanenhof bis Messe			U6; 2. Teilabschnitt Fasanenhof bis Messe		
Endhaltestelle Flughafen/Messe und südliche Messepiazza			Endhaltestelle Flughafen/Messe und südliche Messepiazza		
BE-Flächen bis Ende 2017			BE-Flächen bis Ende 2017		



Umgestaltung des Bahnknotens Stuttgart

Ausbau- und Neubaustrecke Stuttgart - Augsburg
Bereich Stuttgart-Wendlingen mit Flughafenanbindung

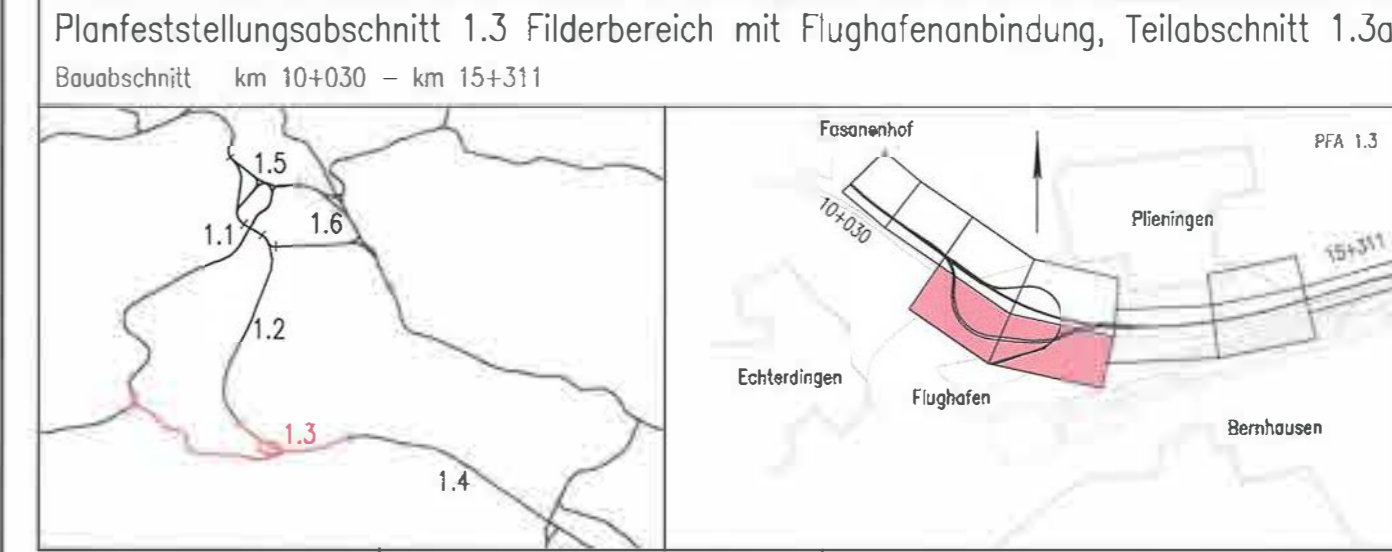

Geographische Codierung				Blattschnittcodierung				Organisatorische Codierung						
1.3	0	2	0	0	4	8	1	3	Phase	Planzeichen	Gewerk	Ebene	Planinhalt	Index
Bauherr				Projektsteuerung				Planner - bearbeitet im Auftrag der DB Projekt Stuttgart-Ulm GmbH						
DB Netz AG				Bochumerstr. 100, 69126 Heidelberg				DB Netz AG						
Bochumerstr. 100, 69126 Heidelberg				Bochumerstr. 100, 69126 Heidelberg				Bochumerstr. 100, 69126 Heidelberg						
Tel. 069 / 265 - 0				Tel. 069 / 265 - 0				Tel. 069 / 265 - 0						
Fax 069 / 265 - 31085				Fax 069 / 265 - 31085				Fax 069 / 265 - 31085						

Abstimmung Flächennutzung SSB				Datum		Name	
BE-Flächen SSB Endhaltestelle bis Ende 2017				gezeichnet			
				bearbeitet			
				geprüft			
"Urheberschutz" - Alle Rechte bei der DB Projekt Stuttgart-Ulm GmbH				Maßstab: 1:500			
Änderungsvermerke				Freigabe DB Projekt Stuttgart-Ulm GmbH			
Idx.	Änderungen	Datum	Name				
Datum: 28.04.2016				[Signature]			
Ersatz für Plan-Nr.:				Ersatz für Plan-Nr.:			
Anlage: Planfeststellungsunterlagen				Anlage: Planfeststellungsunterlagen			
Genehmigungsvermerk - Eisenbahn-Bundesamt				Genehmigungsvermerk - Eisenbahn-Bundesamt			
Datum	Genehmigungsvermerk		Name		Unterschrift		
Anlage 13.2.7				Anlage 13.2.7			
Blatt 1 A von 4				Blatt 1 A von 4			