


Legende:

- Bestand / Kataster
- nachrichtliche Planung PFA 1.4 (AS Esslingen)
- geänderte Baugestaltung PFA 1.3a
Planänderung Fortschreibung vertiefte Planung

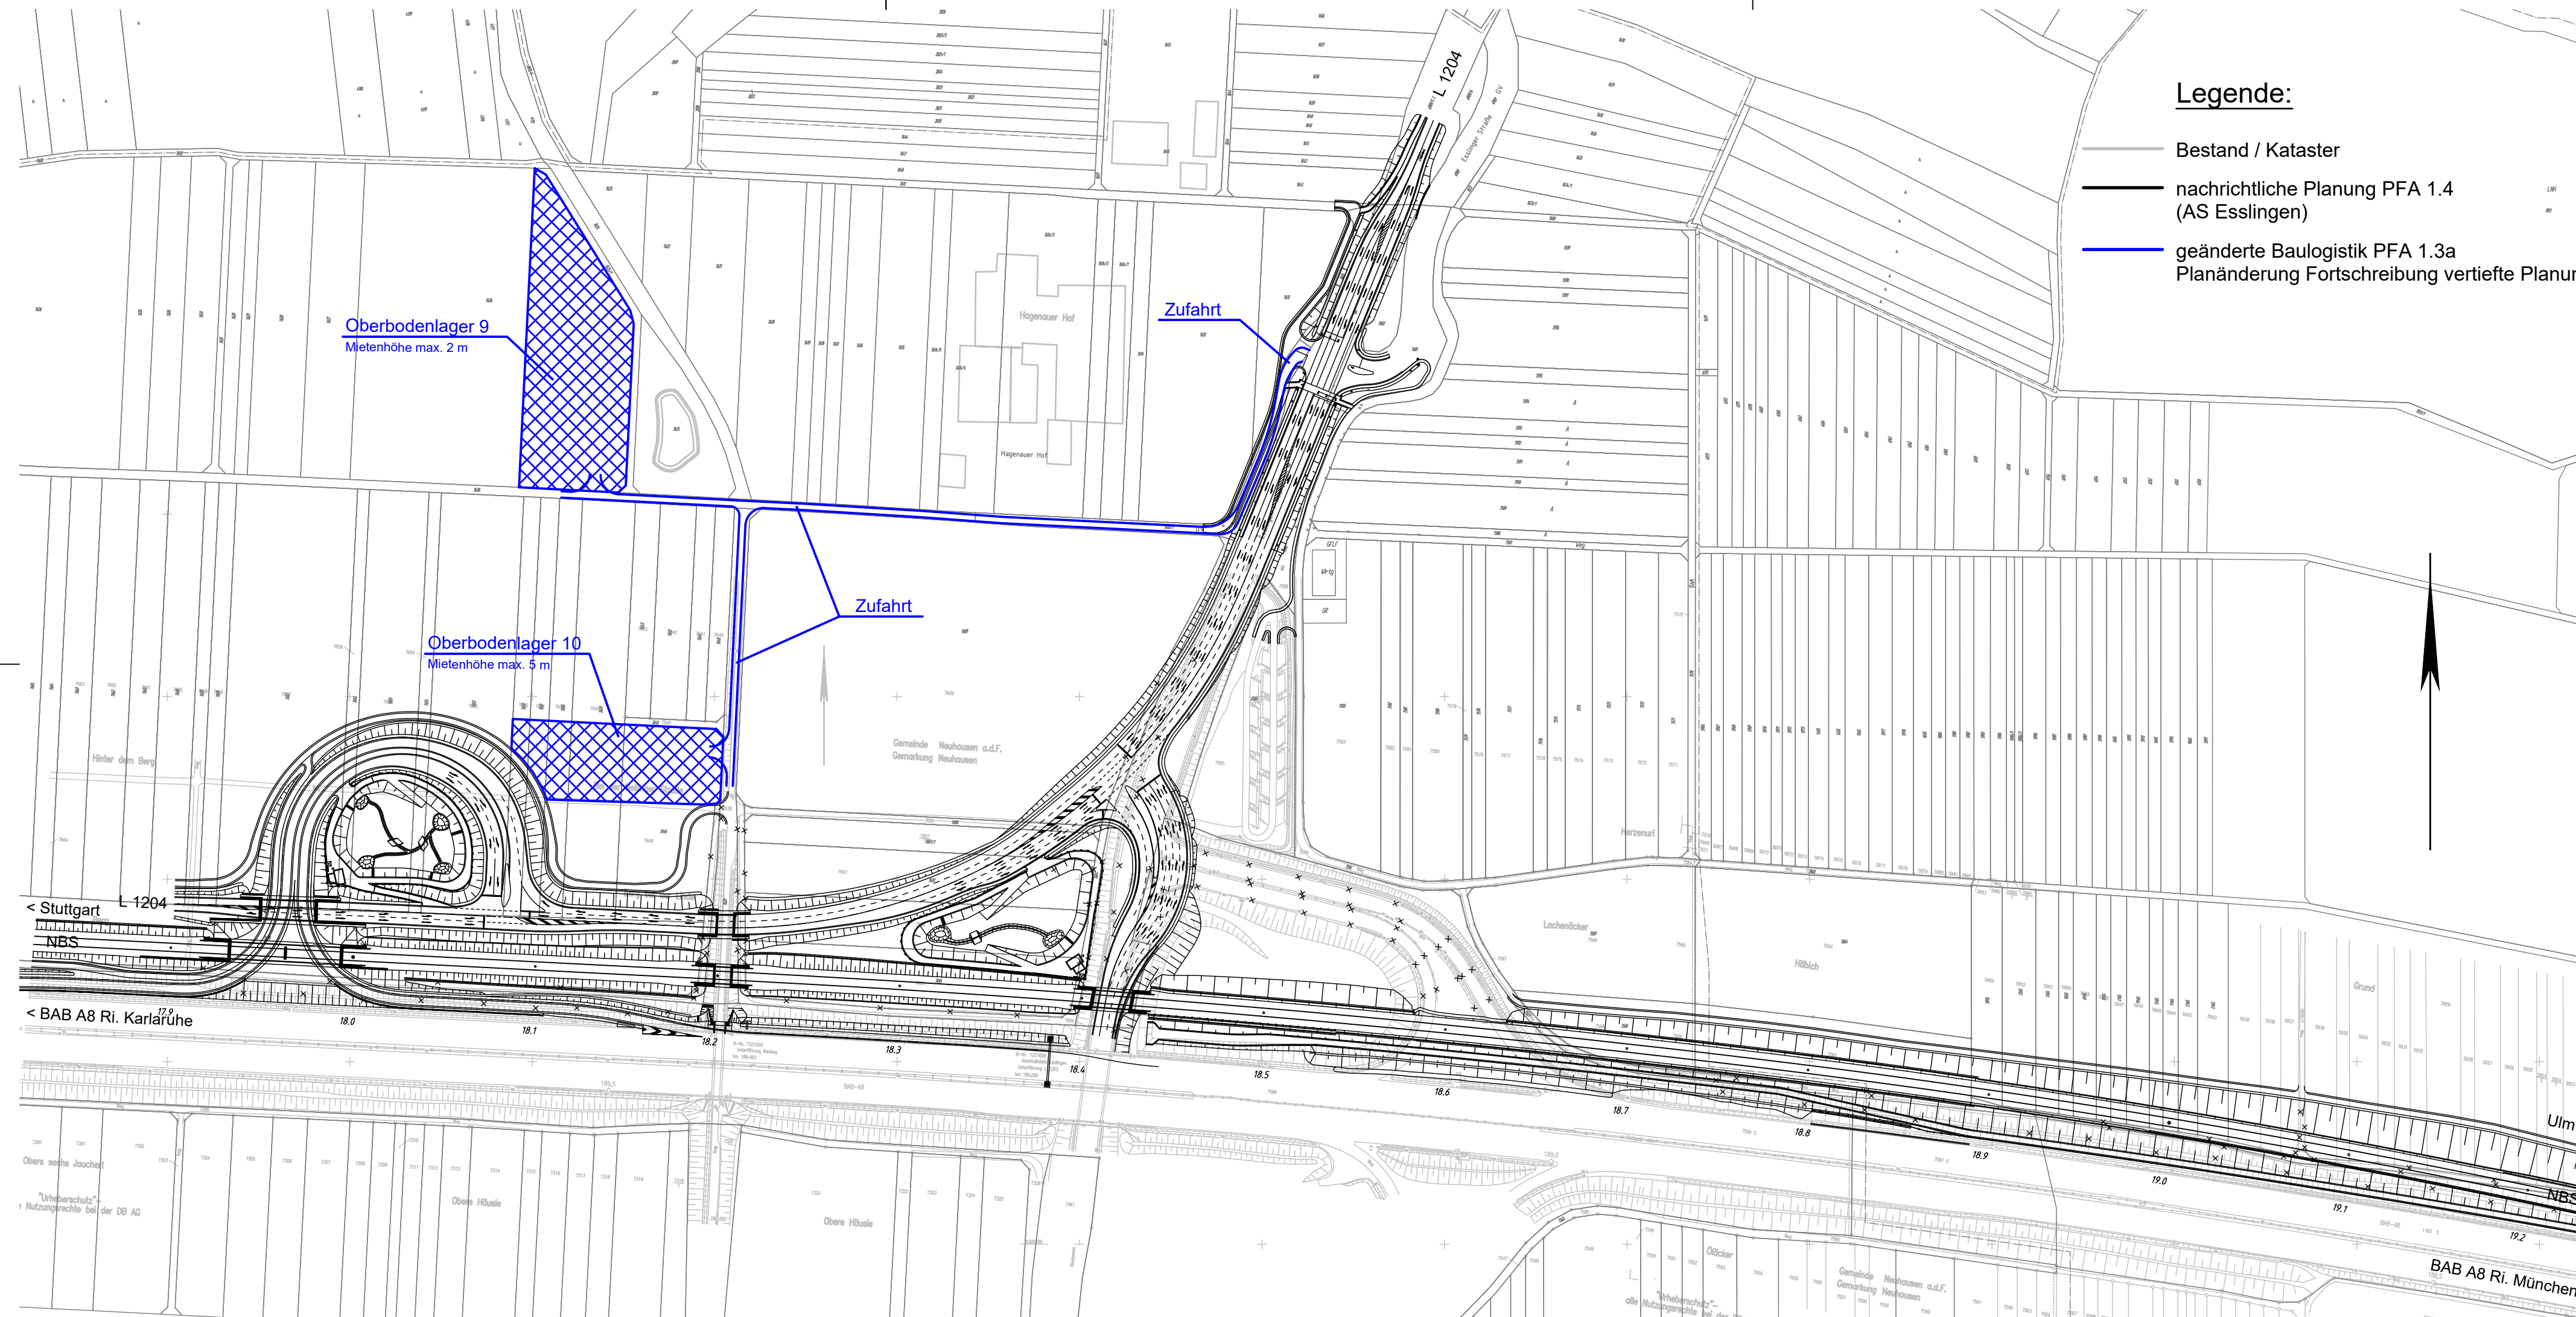


Umgestaltung des Bahnknotens Stuttgart

Ausbau- und Neubaustrecke Stuttgart – Augsburg
Bereich Stuttgart–Wendlingen mit Flughafenanbindung

Planfeststellungsabschnitt 1.3 Filderbereich mit Flughafenanbindung, Teilabschnitt 1.3a

Baubabschnitt km 10+030 – km 15+311

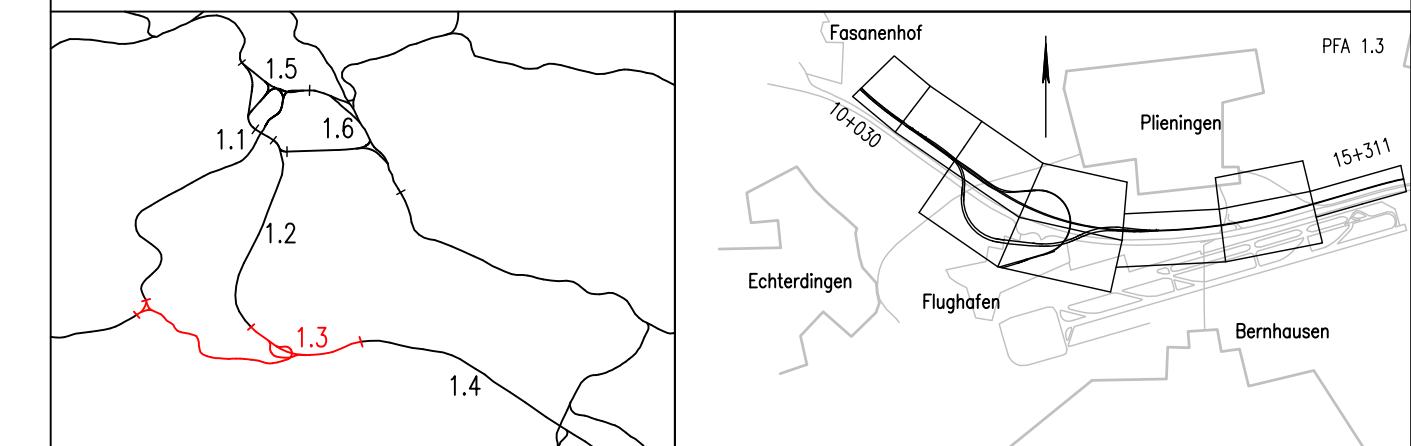

Geographische Codierung		Blattschnittcodierung		Organisatorische Codierung				
1.3	00000	4813	IK-3	P	I	b	i	IK000
PFA	Baubabschnitt	Blattschnitt	Streckennummer	Bezirk	Phase	Planzeichen	Gewerk	Ebene
Bauherr	Projektsteuerung		Planner – bearbeitet im Auftrag der DB Projekt Stuttgart-Ulm GmbH		Ingenieurgesellschaft Stuttgart 21 - PFA 1.3			
DB Netz AG Großprojekte Südwest Schwarzwaldstraße 82 76137 Karlsruhe	DB Projekt Stuttgart-Ulm GmbH i.GV (3) Räpplensstraße 17 70191 Stuttgart		PLANEN + BERATEN GmbH müller + hereth		S SPIEKERMANN BERATENDE INGENIEURE			
			Hasenbergstraße 31 70178 Stuttgart		gez. i.V. G. Schneider Stuttgart, 20.11.2019			

Übersichtslageplan
BE-Flächen und Baust Straßen
NBS km 18,100 ... 18,900
Bereich AS Esslingen (PFA 1.4)

	Datum	Name
gezeichnet	02/19	Lin
bearbeitet	02/19	Do
geprüft	03/19	Do

"Urheberschutz" – Alle Rechte bei der DB Projekt Stuttgart-Ulm GmbH

Maßstab
1:2500

Änderungsvermerke

Index	Änderungen	Datum	Name
0	Fortschreibung vertiefte Planung und zusätzliche Flächenanspruchnahme	20.11.2019	IGS 21 - Do

Freigabe DB Projekt Stuttgart-Ulm GmbH

gez. i.V. R. Berghorn
Datum: Stuttgart, 20.11.2019

Ersatz für Plan-Nr. Phase Index
Ersetzt durch Plan-Nr.

Genehmigungsvermerk – Eisenbahn-Bundesamt

Datum	Genehmigungsvermerk	Name	Unterschrift

Anlage Planfeststellungsunterlagen

Anlage **13.2.6**

Blatt **4** von **4**