


10.12.2003 16:44 Rihauer 09.06 K:\PROJEKT\34P\MS2\PLANEST\UPA1_1\PROJEKT\34P\MS2\PLANEST\UPA1_1.dwg / Model

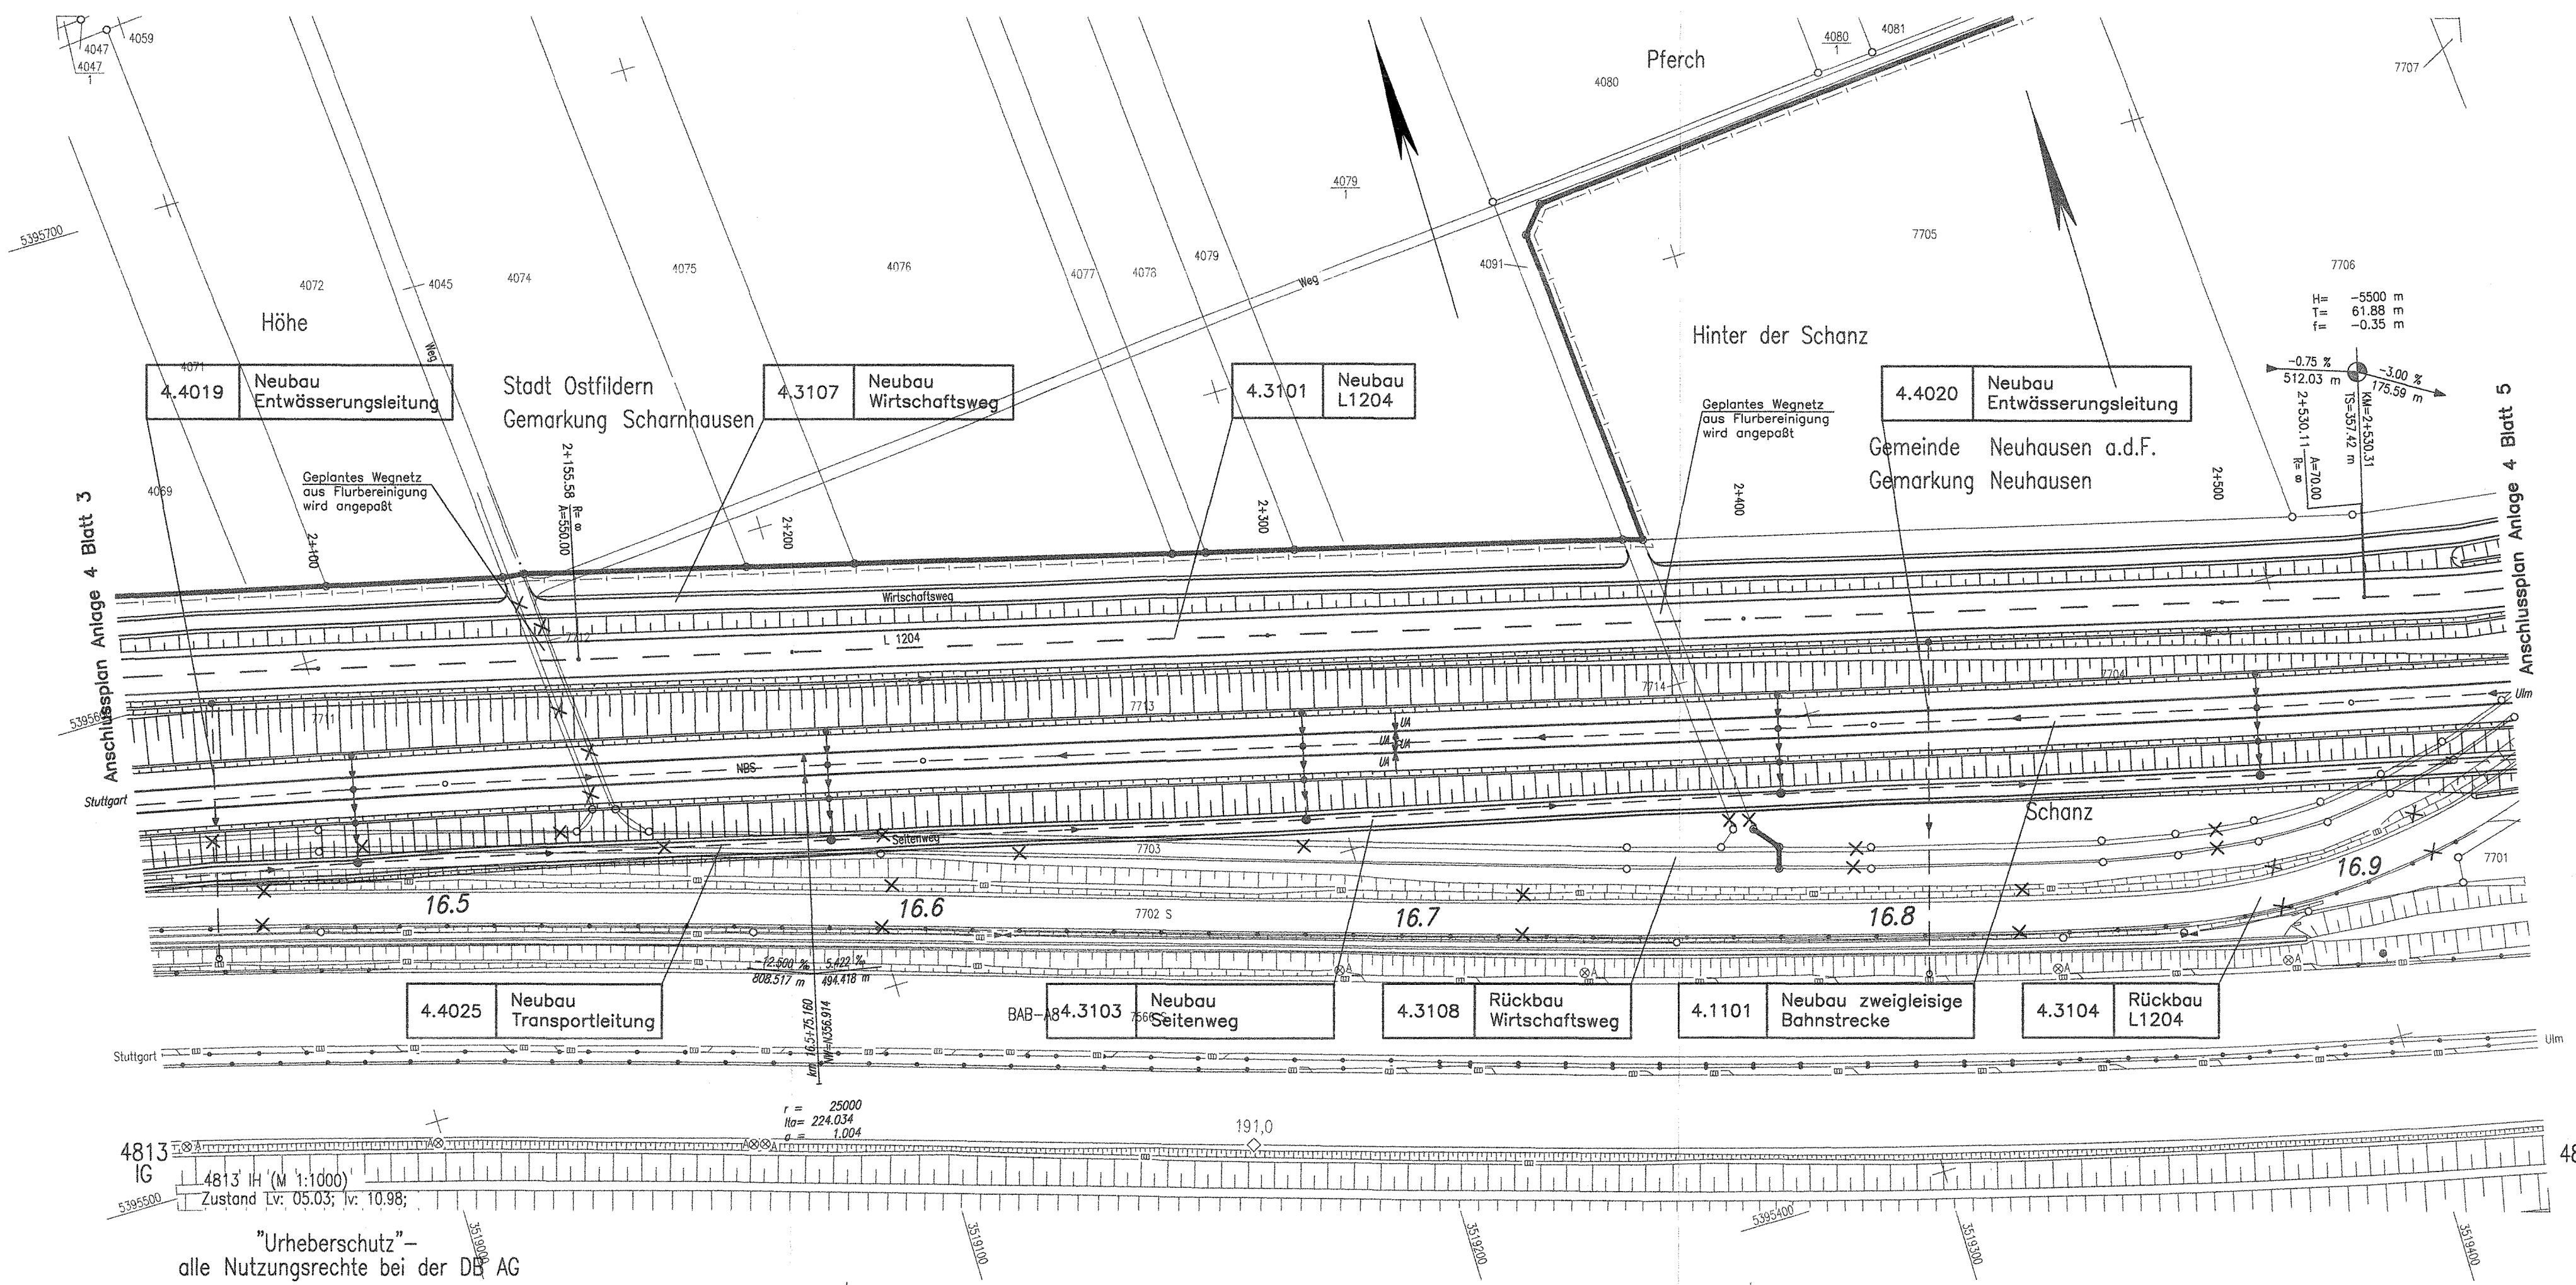

- ### Legende
- Gleistrasse offene Linienführung (eingleisig)
 - Gleistrasse offene Linienführung (zweingleisig)
 - Gleistrasse Tunnel (eingleisig)
 - Gleistrasse Tunnel (zweingleisig)
 - Gleisplanung nachrichtlich
 - Brückenwiderlager mit Brücke
 - Böschung Damm
 - Böschung Einschnitt
 - Straßen- und Wegeneubau
 - Rückbau vorhandener Anlagen
 - zusätzliche bauzeitliche Inanspruchnahme
 - Entwässerung
 - Stützbauwerk rückverankert
 - Stützbauwerk
 - Flurbereinigungsgrenze
 - Gemarkungsgrenze
- Alle Höhenangaben im Neuen System

Kartengrundlage: Katasterunterlagen des Vermessungsamtes Plochingen
Für das Projekt Stuttgart 21 überarbeitet durch SEIB Ingenieur-Consult GmbH

Stuttgart

21

06. Sept. 2004

Planfestgestellt gemäß § 10 Abs. 1 S. 1 SGB Eisenbahn-Bundesgesetz
durch: DB

vom: **30. April 2003**

Az.: **59100 PAP-PSZ1-PFA1.4**

Eisenbahn-Bundesamt
Abt. Nationalverkehrsamt

Umgestaltung des Bahnknotens Stuttgart

Ausbau- und Neubaubstrecke Stuttgart – Augsburg
Bereich Stuttgart–Wendlingen

Planfeststellungsabschnitt 1.4 Filderbereich bis Wendlingen

Baubabschnitt km 15,3+11 – km 25,2+00

Geographische Codierung PFA Baubabschnitt Blattschnitt 1.4 0 1 0 0	Blattschnittcodierung Streckennummer Bezirk 4 8 1 3 I H	Organisatorische Codierung Phase Planzeichen Gewerk Ebene Planinhalt Index P I S I V K 3 I 0
Auftraggeber DB ProjektBau GmbH Wolframstraße 20 70191 Stuttgart Tel. 07 11 / 2 27 85 - 0 Fax. 07 11 / 2 27 85 - 999	Projektsteuerung Drees & Sommer Infra Consult & Management GmbH Ludwigsfelderstraße 2 70173 Stuttgart Tel. 07 11 / 22 29 33 - 10 Fax. 07 11 / 22 29 33 - 90	Planner – bearbeitet im Auftrag der DB ProjektBau GmbH DE-Consult Jägerstraße 40 70174 Stuttgart Tel. 07 11 / 229 18 - 0 Fax 07 11 / 229 18 - 99

Aufgestellt: **DE-Consult**
gez. Glaser
Stuttgart, 30.09.2003

Lageplan Gleisplanung NBS km 16,435...16,933 L1204 km 2,061...2,558	<table border="1" style="width: 100%; border-collapse: collapse;"> <tr><th>Datum</th><th>Name</th></tr> <tr><td>Gezeichnet 09/03</td><td>LHI</td></tr> <tr><td>Bearbeiter 09/03</td><td>JHR</td></tr> </table>	Datum	Name	Gezeichnet 09/03	LHI	Bearbeiter 09/03	JHR														
Datum	Name																				
Gezeichnet 09/03	LHI																				
Bearbeiter 09/03	JHR																				
"Urheberschutz" – Alle Rechte bei der DB ProjektBau GmbH	Maßstab 1:1000																				
Änderungsvermerke <table border="1" style="width: 100%; border-collapse: collapse;"> <thead> <tr> <th>Index</th> <th>Änderungen</th> <th>Datum</th> <th>Name</th> </tr> </thead> <tbody> <tr><td> </td><td> </td><td> </td><td> </td></tr> <tr><td> </td><td> </td><td> </td><td> </td></tr> <tr><td> </td><td> </td><td> </td><td> </td></tr> <tr><td> </td><td> </td><td> </td><td> </td></tr> </tbody> </table>	Index	Änderungen	Datum	Name																	Freigabe DB ProjektBau GmbH gez. Marquart Datum: 01.10.2003 Ersetzt für Plan-Nr. Phase Ersetzt durch Plan-Nr. Index
Index	Änderungen	Datum	Name																		
Genehmigungsvermerk – Eisenbahn-Bundesamt 13-04	Anlage Planfeststellungsunterlagen Anlage 4 Blatt 4 von 16																				
<table border="1" style="width: 100%; border-collapse: collapse;"> <thead> <tr> <th>Datum</th> <th>Genehmigungsvermerk</th> <th>Name</th> <th>Unterschrift</th> </tr> </thead> <tbody> <tr><td> </td><td> </td><td> </td><td> </td></tr> <tr><td> </td><td> </td><td> </td><td> </td></tr> </tbody> </table>	Datum	Genehmigungsvermerk	Name	Unterschrift																	
Datum	Genehmigungsvermerk	Name	Unterschrift																		