


Stuttgart
21

DB
Planfestgestellt gemäß § 18
durch Beschluss
vom **30. April 2008**

Umgestaltung des Bahnknotens Stuttgart
Ausbau- und Neubaustrecke Stuttgart - Augsburg
Bereich Stuttgart-Wendlingen

Planfeststellungsabschnitt 1.4 Filderbereich bis Wendlingen
Baubereich km 15,3+11 - km 25,2+00

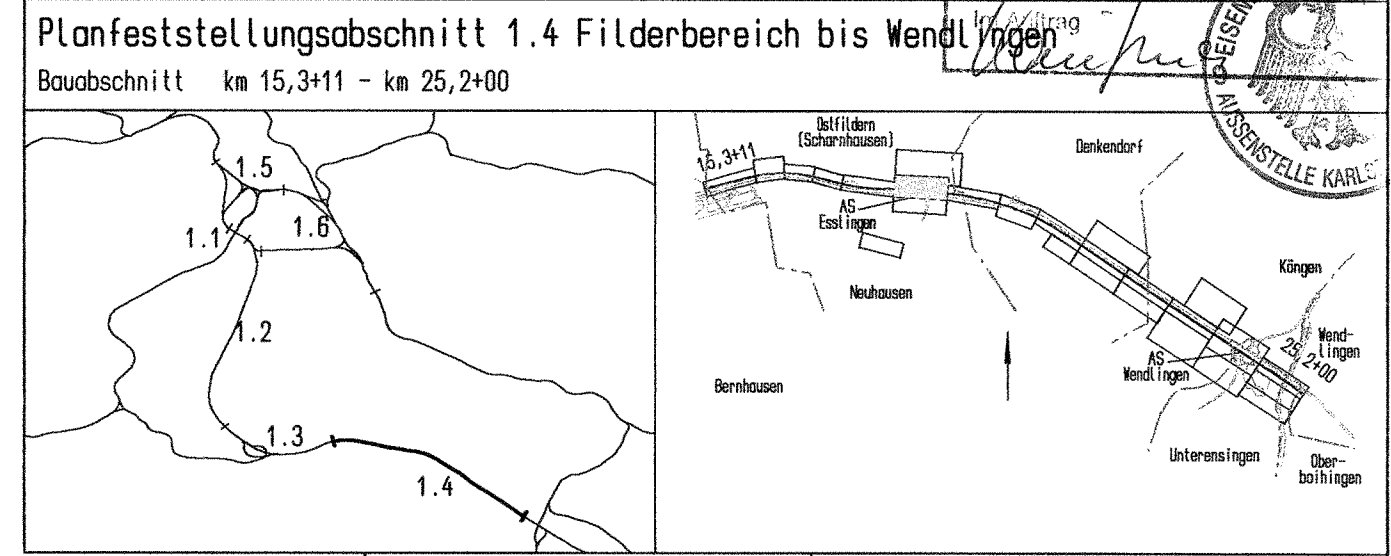

Geographische Codierung 14 04 00 PFA Baubereich Blattschnitt	Blattschnittcodierung 4813 IK Streckennummer Bezirk	Organisatorische Codierung P 1 b l 1 K 3 1 0 Phase Planzeichen Werk Ebene Planinhalt Index
Auftraggeber DBProjektBau GmbH Volframsstraße 20 70191 Stuttgart Tel. 07 11 / 2 27 85 - 0 Fax. 07 11 / 2 27 85 - 999	Projektsteuerung Drees & Sommer Infra Consult & Management GmbH Lautenschlagerstraße 2 70173 Stuttgart Tel. 07 11 / 22 29 33 - 10 Fax. 07 11 / 22 29 33 - 90	Planner - bearbeitet im Auftrag der DBProjektBau GmbH DE-Consult Jägerstraße 40 70174 Stuttgart Tel. 0711 / 229 18 - 0 Fax 0711 / 229 18 - 99 Aufgestellt: Leonhardt, André und Partner Beratende Ingenieure VbB GmbH Leinhardtstr. 16 70392 Stuttgart Tel. 0714 250 6-0 Fax 0714 250 6-205 Leonhardt, André und Partner Stuttgart, 30.09.2003

Bauwerksplan EU L1202 km 18,4+14,468 Lageplan		Datum	Name
		Gezeichnet	08/03 Hrubant
		Bearbeiter	08/03 Andelfinger
		Maßstab 1 : 250	
"Urheberschutz" - Alle Rechte bei der DBProjektBau GmbH			
Änderungsvermerke			
Index	Änderungen	Datum	Name
Genehmigungsvermerk - Eisenbahn-Bundesamt 15-10			
Datum	Genehmigungsvermerk	Name	Unterschrift
Anlage Planfeststellungsunterlagen			
Anlage 7.4		Blatt 1 von 3	

Mögliche Leitungen siehe Anlage 8

h/b = 297.0 / 841.0 (0.25m²)

Nemetschek 14