


K:\PROJEKT\349062\PLANEST\FAL_1\PRUEF\3\ANLAGE\DW7_40.dwg / LP
23.09.2003 15:54 Linderbrandt 015.06

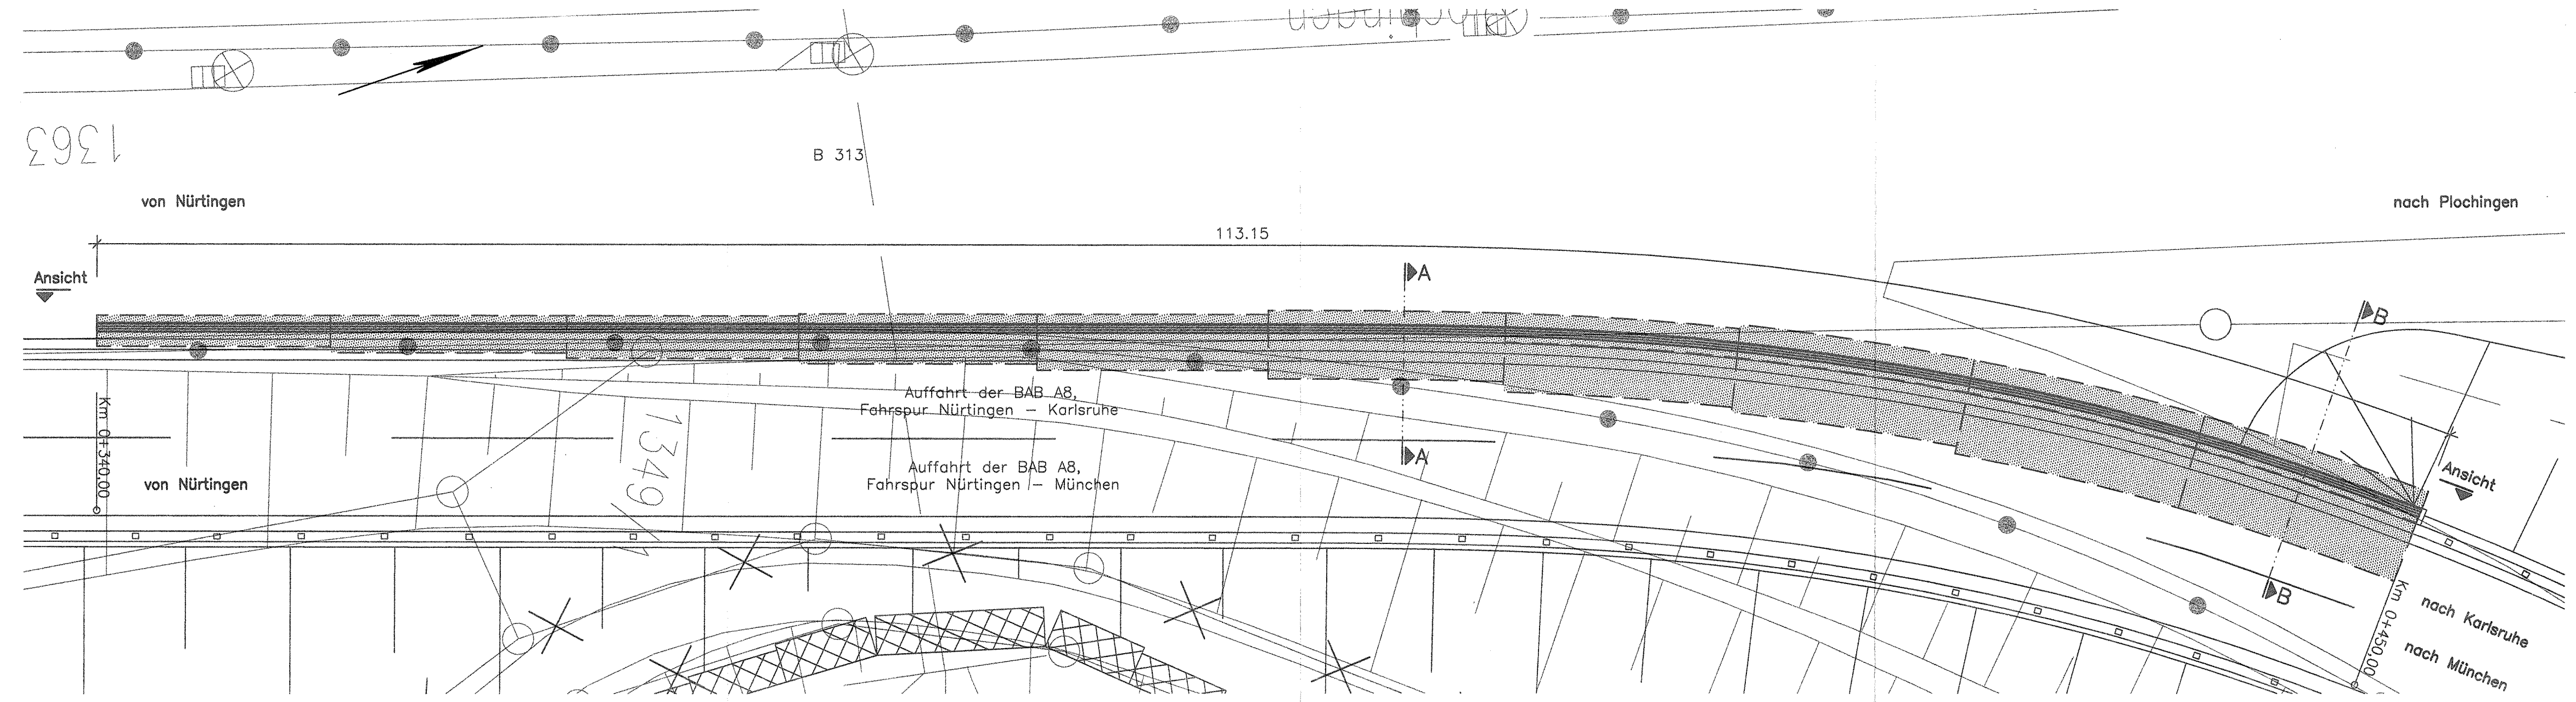

Mögliche Leitungen siehe Anlage 8

Stuttgart

21

Planfestgestellt gemäß § 10 Abs. 1 S. 1 Nr. 1 S. 1
 durch Beschluss
30. April 2008

Az.: 58166 PAP-P-05-1/08-1/1.4
 Eisenbahn-Bundesamt
 Amt Karlsruhe/Stuttgart

Umgestaltung des Bahnknotens Stuttgart

Ausbau- und Neubaustrecke Stuttgart – Augsburg
 Bereich Stuttgart–Wendlingen

Planfeststellungsabschnitt 1.4 Filderbereich bis Wendlingen
 Bauabschnitt km 15,3+11 – km 25,2+00

Geographische Codierung		Blattschnittcodierung		Organisatorische Codierung	
1.4	0 1 0 0	4 8 1 3	I R	P	I b I I I K E I 0
PFA	Bauabschnitt	Blattschnitt	Streckennummer	Bezirk	Phase
Auftraggeber		Projektsteuerung		Planer – bearbeitet im Auftrag der	
DB ProjektBau GmbH Wolframstraße 20 70191 Stuttgart Tel. 07 11 / 2 27 85 - 0 Fax. 07 11 / 2 27 85 - 999		Drees & Sommer Infra Consult & Management GmbH Lautenschlagerstraße 2 70173 Stuttgart Tel. 07 11 / 22 29 33 - 10 Fax. 07 11 / 22 29 33 - 90		DB ProjektBau GmbH DE-Consult Jägerstraße 40 70174 Stuttgart Tel. 07 11 / 229 18 - 0 Fax. 07 11 / 229 18 - 99	
				Aufgestellt: DE-Consult gez. Glaser Stuttgart, 30.09.2003	

Bauwerksplan		Datum		Name	
AS Wendlingen		07/03		MSA	
Stützwand Auffahrt Nürtingen – Karlsruhe		07/03		OFR	
km 0+522 Lageplan (NBS km 24,5)		Maßstab: 1:200			
"Urheberschutz" – Alle Rechte bei der DB ProjektBau GmbH					
Änderungsvermerke					
Index	Änderungen	Datum	Name		
Genehmigungsvermerk – Eisenbahn-Bundesamt					
Datum	Genehmigungsvermerk	Name	Unterschrift		
	16-56				
Freigabe DB ProjektBau GmbH gez. Marquart Datum: 01.10.2003 Ersatz für Plan-Nr. <input type="text"/> <input type="text"/> Ersetzt durch <input type="text"/> <input type="text"/> Plan-Nr. <input type="text"/> <input type="text"/> Anlage Planfeststellungsunterlagen Anlage 7.40 Blatt 1 von 3					