


K:\PROJEKT\340062\PLANFEST\UPA1\_4\PRIEF\AS\ANLAGE88\Ug\_Indwg / Model  
23.09.2003 14:06 Lhdbrmatf @15:06

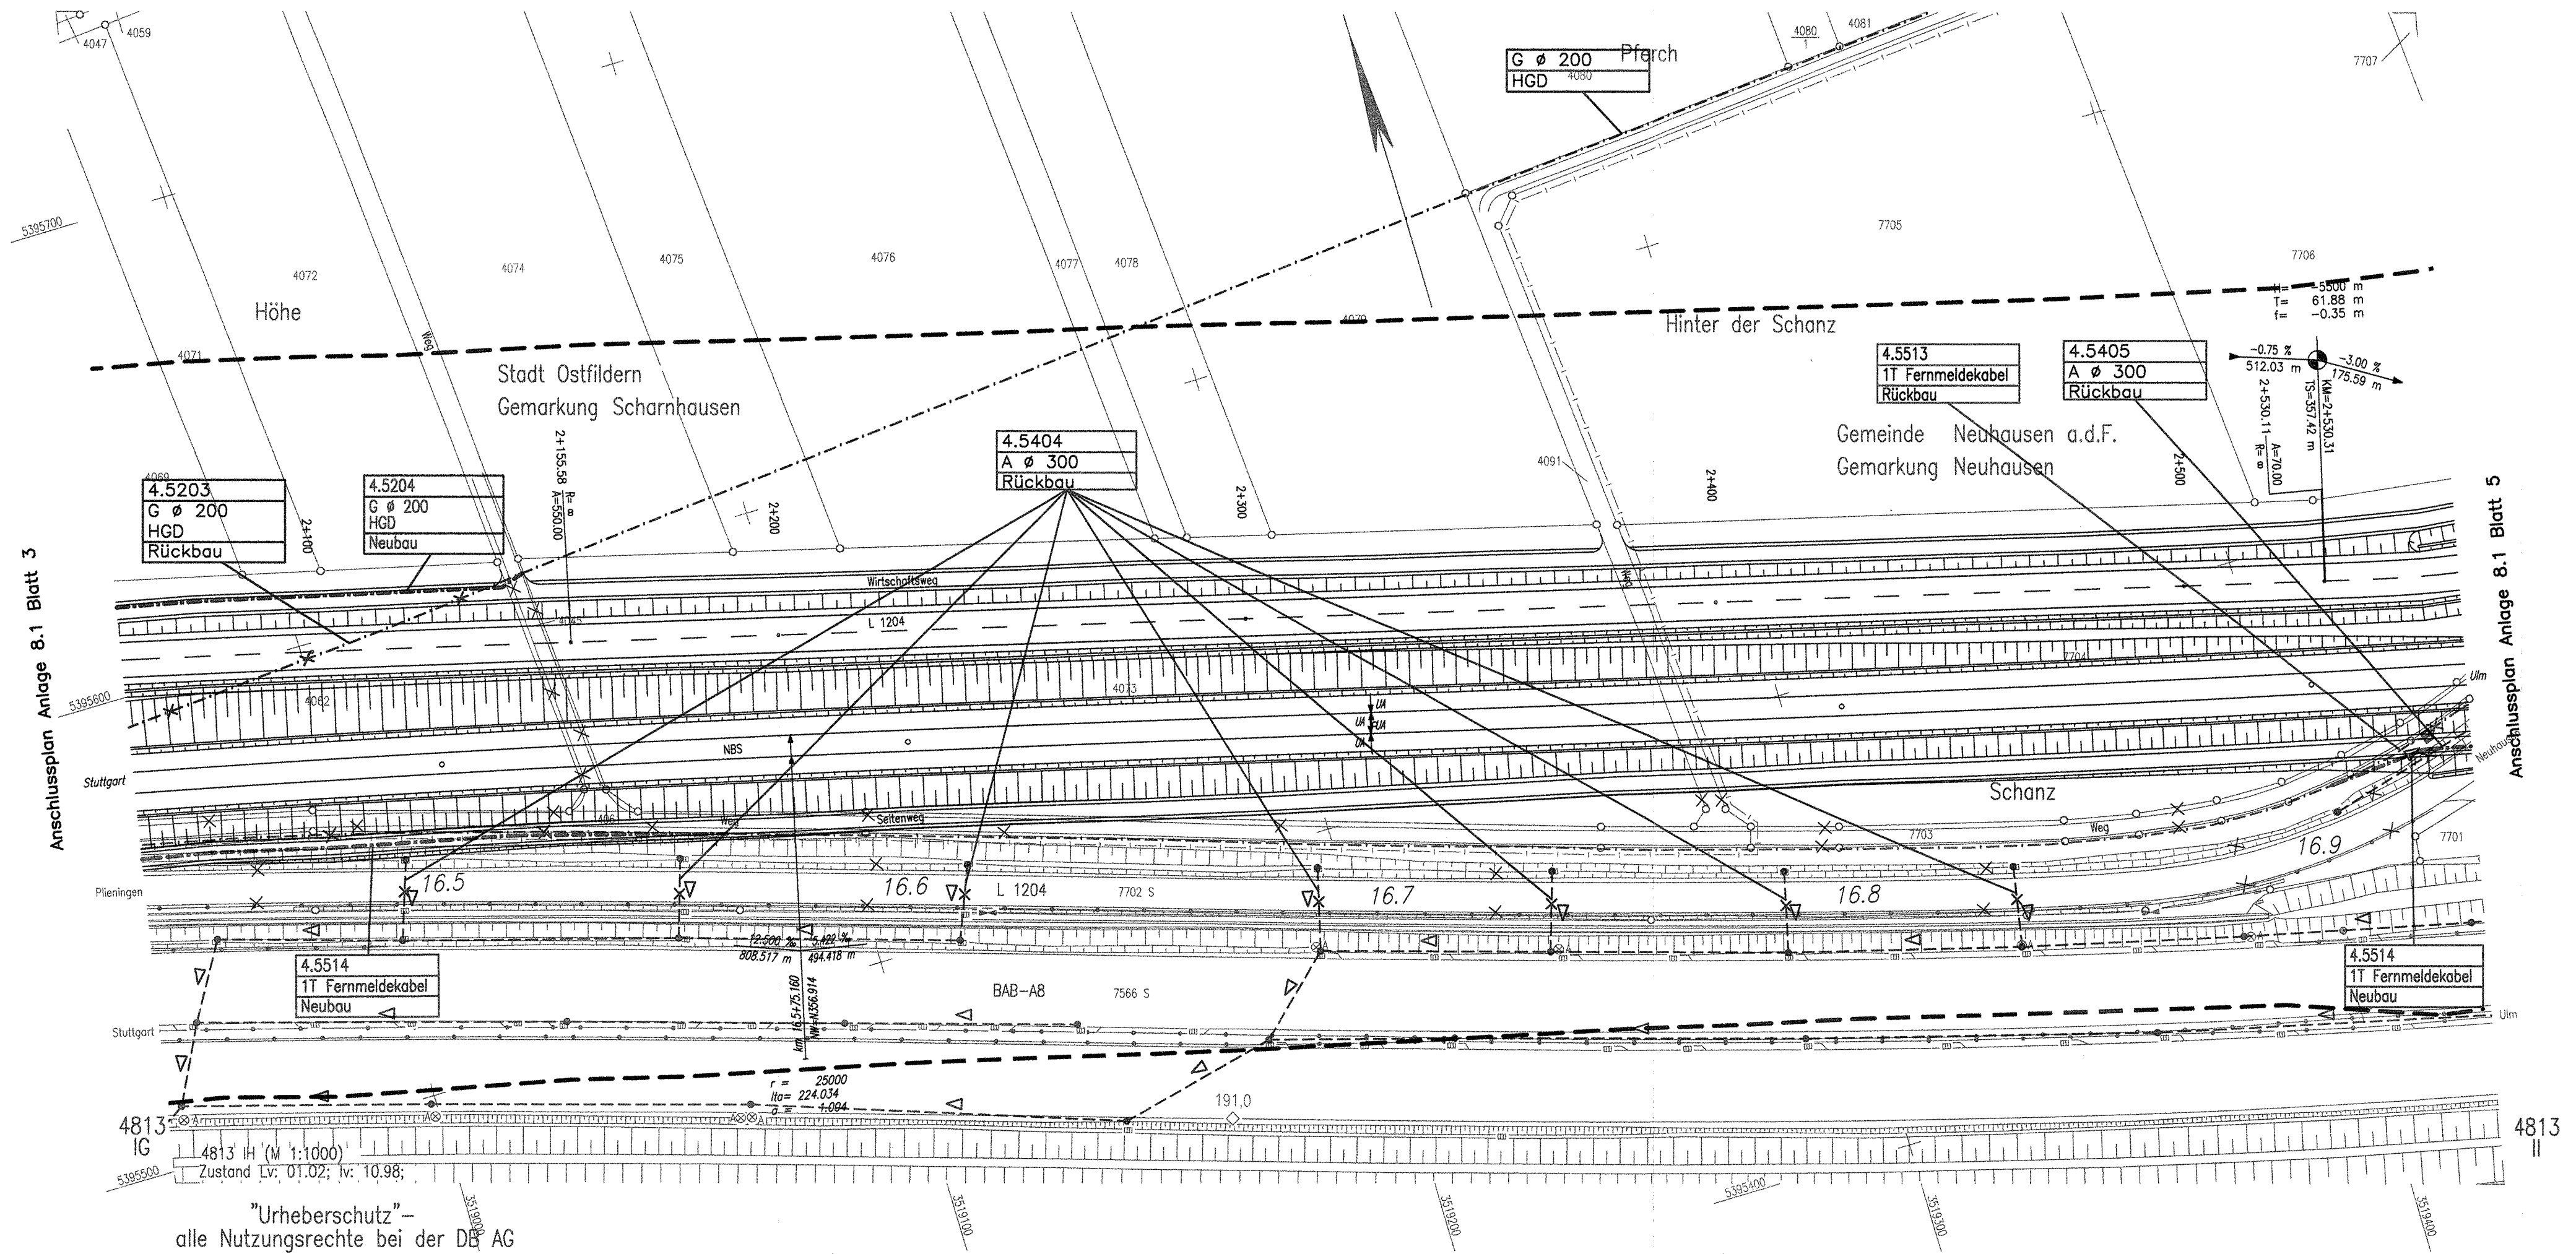

**Legende:**

- Beweissicherungsgrenze
- - - - - Abwasser, Bestand
- x-x-x-x- Abwasser, Rückbau
- - - - - Abwasser bauzeitliche Sicherung
- - - - - Abwasser, Neubau
- ▽ ▽ Fließrichtung BAB-Entwässerung
- ▽ ▽ Fließrichtung sonstige Entwässerung
- - - - - Elektrizität/Steuerkabel Bestand
- x-x-x-x- Elektrizität/Steuerkabel Rückbau
- - - - - Elektrizität/Steuerkabel bauzeitliche Sicherung
- - - - - Elektrizität/Steuerkabel Neubau
- - - - - Gasleitung, Bestand
- x-x-x-x- Gasleitung, Rückbau
- - - - - Gasleitung, bauzeitliche Sicherung
- - - - - Gasleitung, Neubau
- - - - - Fernmeldeleitung Bestand
- x-x-x-x- Fernmeldeleitung Rückbau
- - - - - Fernmeldeleitung bauzeitliche Sicherung
- - - - - Fernmeldeleitung Neubau
- - - - - Wasserleitung, Bestand
- x-x-x-x- Wasserleitung, Rückbau
- - - - - Wasserleitung, bauzeitliche Sicherung
- - - - - Wasserleitung, Neubau

Kartengrundlage: Katasterunterlagen des Vermessungsamtes Plochingen  
Für das Projekt Stuttgart 21 überarbeitet durch SEIB Ingenieur-Consult GmbH

Stuttgart  
**21**  
19. Dez. 2003

Planfestgestellt gemäß § 18 durch Zuerstbescheid vom **30. April 2003**  
Az: 59180 FAP-PS21-FAT.4

### Umgestaltung des Bahnknotens Stuttgart

Ausbau- und Neubaustrecke Stuttgart – Augsburg  
Bereich Stuttgart–Wendlingen

Planfeststellungsabschnitt 1.4 Filderbereich bis Wendlingen  
Baubabschnitt km 15,3+11 – km 25,2+00

<b>Geographische Codierung</b> 14   01   00 <small>PFA Baubabschnitt Blattschnitt</small>	<b>Blattschnittcodierung</b> 4   8   1   3   I   H   -   - <small>Streckennummer Bezirk</small>	<b>Organisatorische Codierung</b> P   I   a   b   i   v   K   3   L   0 <small>Phase Planzeichen Gewerk Ebene Planinhalt Index</small>	
<b>Auftraggeber</b> DB ProjektBau GmbH Wolframstraße 20 70191 Stuttgart Tel. 07 11 / 2 27 85 - 0 Fax. 07 11 / 2 27 85 - 999	<b>Projektsteuerung</b> Drees & Sommer Infra Consult & Management GmbH Lautenschlagerstraße 2 70173 Stuttgart Tel. 07 11 / 22 29 33 - 10 Fax. 07 11 / 22 29 33 - 90	<b>Planner – bearbeitet im Auftrag der</b> DB ProjektBau GmbH DE-Consult Jägerstraße 40 70174 Stuttgart Tel. 07 11 / 229 18 - 0 Fax 07 11 / 229 18 - 99	<b>Aufgestellt:</b> DE-Consult gez. Glaser Stuttgart, 30.09.2003

#### Leitungsbestands- und Verlegeplan

Leitungen, gesamt  
Lageplan NBS km 16,435 ... 16,933

Maßstab: **1:1000**

"Urheberschutz" – Alle Rechte bei der DB ProjektBau GmbH

Index	Änderungen	Datum	Name

Freigabe DB ProjektBau GmbH  
gez. Marquart  
Datum: 01.10.2003 **17-04**

Ersetzt für Plan-Nr. \_\_\_\_\_  
Ersetzt durch Plan-Nr. \_\_\_\_\_

Anlage Planfeststellungsunterlagen  
**Anlage 8.1**  
Blatt **4** von 16