




- LEGENDE:**
- Begrenzung Bahnanlage
  - zu erwerbende Fläche
  - ▨ vorübergehende Inanspruchnahme während der Bauzeit (Schraffur im rechten Winkel zum Nordpfeil)
  - ▩ dingliche Belastung (Schraffur parallel zum Nordpfeil)
  - ▧ vorübergehende Inanspruchnahme während der Bauzeit und dingliche Belastung
  - - - Planung (nachrichtlich)
  - Planung
  - ⋯⋯⋯ bauzeitliche Maßnahmen

- 1. Änderungsverfahren:**
- zu erwerbende Fläche
  - ▨ vorübergehende Inanspruchnahme während der Bauzeit (Schraffur im rechten Winkel zum Nordpfeil)
  - ▩ dingliche Belastung (Schraffur parallel zum Nordpfeil)
  - ▧ vorübergehende Inanspruchnahme während der Bauzeit und dingliche Belastung
  - ✕✕ Planung alt, nach 1. Änderungsverfahren nicht mehr aktuell



**Umgestaltung des Bahnknotens Stuttgart**  
 Ausbau- und Neubaustrecke Stuttgart – Augsburg  
 Bereich Stuttgart–Wendlingen

Planfeststellungsabschnitt 1.4 Filderbereich bis Wendlingen  
 Bauabschnitt km 15,3+11 – km 25,2+00

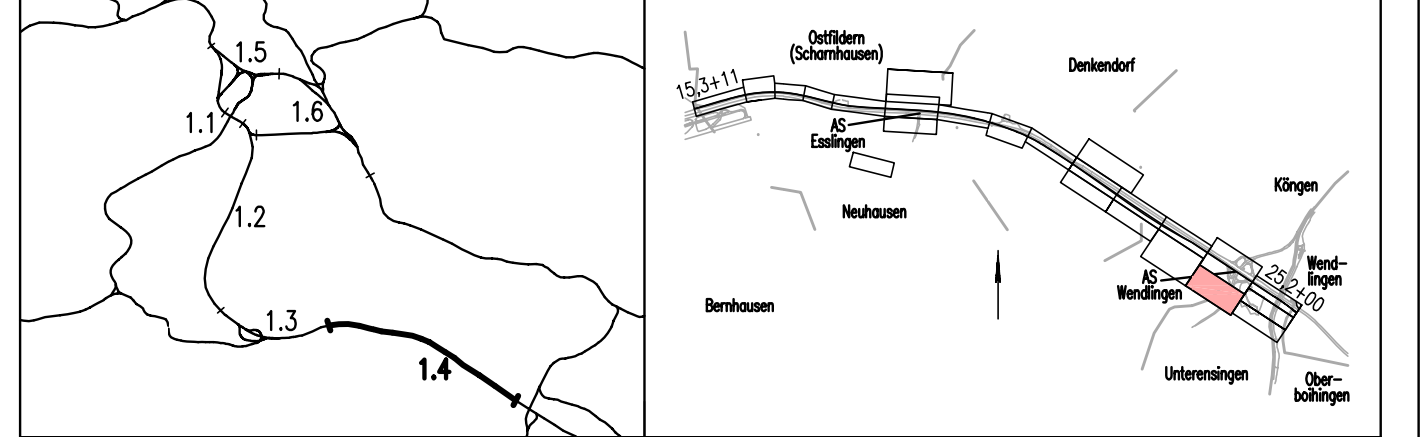

Geographische Codierung 14   1   R   2   0	Blattschnittcodierung 4   6   0   0   1   R   2   0	Organisatorische Codierung P   L   v   e   V   K   M   G   0
Auftraggeber DB ProjektBau GmbH Wilhelmstraße 20 70372 Stuttgart Tel. 07 11 / 2 27 85 - 0 Fax. 07 11 / 2 27 85 - 999	Projektleitung Dines & Sommer Wilhelmstraße 40 70372 Stuttgart Tel. 07 11 / 22 29 33 - 10 Fax. 07 11 / 22 29 33 - 90	Planer - bearbeitet im Auftrag der DB ProjektBau GmbH Aufgestellt: DE-Consult gez. Glöser Stuttgart, 30.09.2003

<b>Grunderwerb Lageplan</b> LBP-Maßnahmen trassenfern km 23,887 ... 24,780		Datum 07/02	Name LHI												
"Urheberschutz" – Alle Rechte bei der DB ProjektBau GmbH		Bearbeiter 07/03	KGU												
Maßstab 1:1000		Freigabe DB ProjektBau GmbH gez. Marquart													
Änderungsvermerke		Datum: 01.10.2003													
<table border="1"> <thead> <tr> <th>Index</th> <th>Änderungen</th> <th>Datum</th> <th>Name</th> </tr> </thead> <tbody> <tr> <td>A</td> <td>Änderung LBP-Maßnahmen</td> <td>31.05.2008</td> <td>gen. Marquart</td> </tr> <tr> <td></td> <td>Änderung Erwerb-Röhlmuse</td> <td></td> <td></td> </tr> </tbody> </table>		Index	Änderungen	Datum	Name	A	Änderung LBP-Maßnahmen	31.05.2008	gen. Marquart		Änderung Erwerb-Röhlmuse			Ersatz für Plan-Nr. Ersatz durch Plan-Nr.	
Index	Änderungen	Datum	Name												
A	Änderung LBP-Maßnahmen	31.05.2008	gen. Marquart												
	Änderung Erwerb-Röhlmuse														
Genehmigungsvermerk – Eisenbahn-Bundesamt		Anlage Planfeststellungsunterlagen													
<table border="1"> <thead> <tr> <th>Datum</th> <th>Genehmigungsvermerk</th> <th>Name</th> <th>Unterschrift</th> </tr> </thead> <tbody> <tr> <td></td> <td></td> <td></td> <td></td> </tr> </tbody> </table>		Datum	Genehmigungsvermerk	Name	Unterschrift					Anlage 9.2 Blatt 22A von 24					
Datum	Genehmigungsvermerk	Name	Unterschrift												