


Lageplan Baustelleneinrichtungsfäche

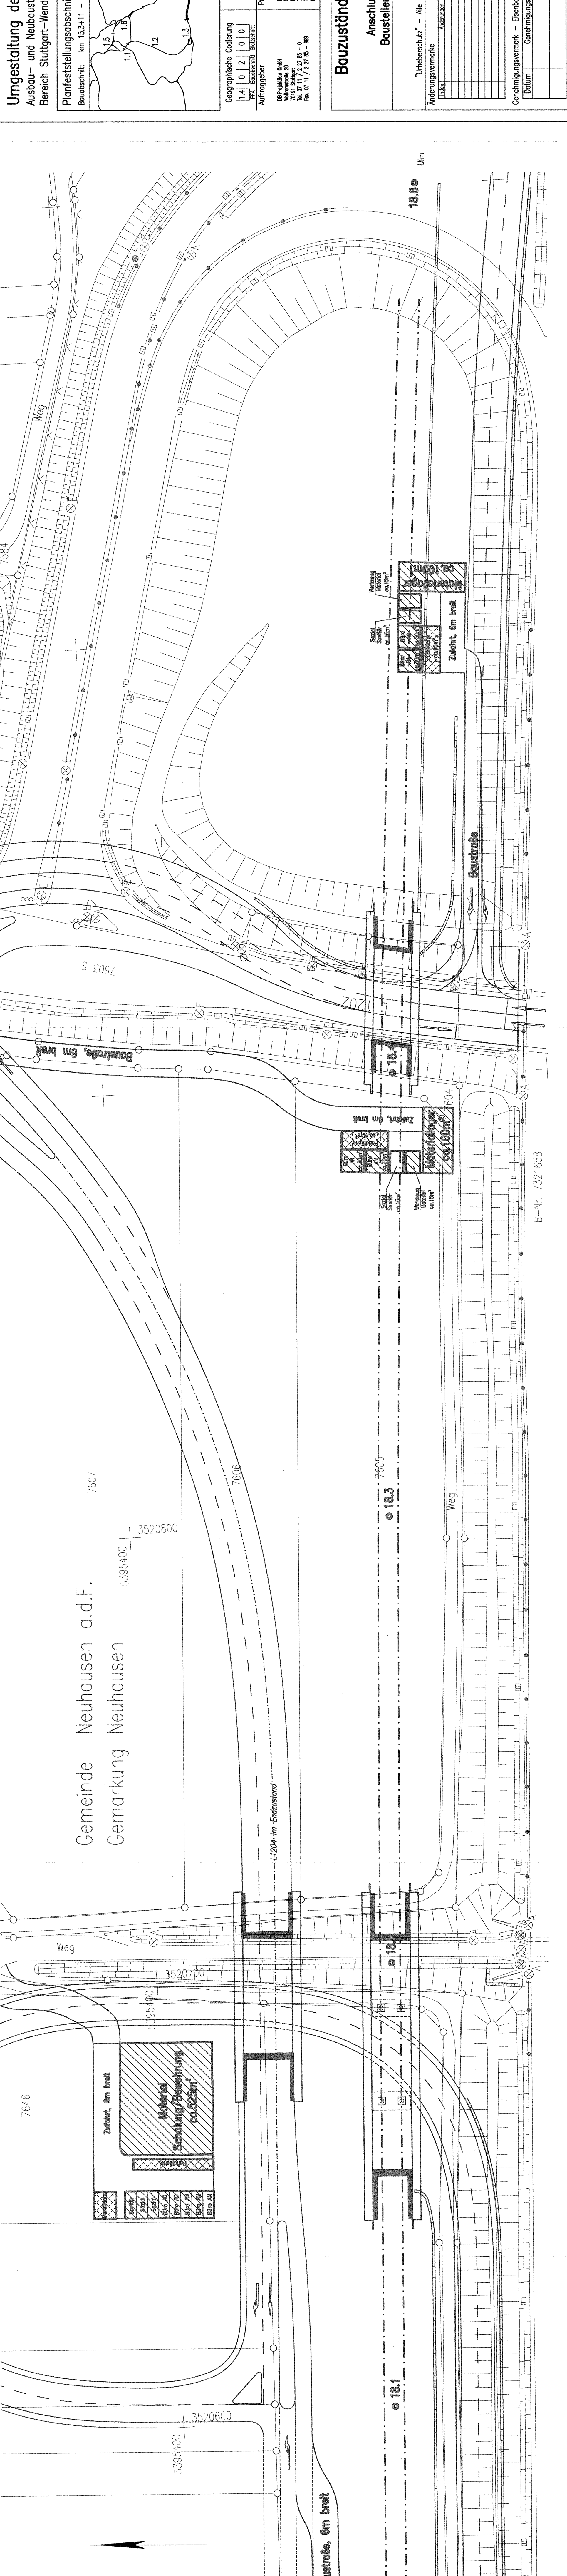

Stuttgart **DB** **AE**

Planfeststellungsbeschluss
30. April 2003

98188 PAF-P 521 - PFA 1.4

Umgestaltung des Bahnnotens Stuttgart
Ausbau- und Neubaustrecke Stuttgart - Augsburg
Bereich Stuttgart-Wendlingen

Planfeststellungsabschnitt 1.4 Filderbereich bis Wendlingen

Baubabschnitt km 15,3+11 - km 25,2+00

DB Projektbau GmbH
Walterstraße 20
70713 Stuttgart
Tel. 07 11 / 2 27 85 - 0
Fax. 07 11 / 2 27 85 - 899

DB-Consult
Hirs-Connell & Management GmbH
Strobenstraße 2
70713 Stuttgart
Tel. 07 11 / 2 29 33 - 10
Fax. 07 11 / 2 29 33 - 10

Blattschnittcodierung
4 8 1 3 1 K
Strassennummer
PKZ Bauabschnitt Blattzahl

Organisatorische Codierung
P 1 b 1 1 K B 1 0 0
Planzeichen Gewerk Ebene Planinhalt Index

Planer - bearbeitet im Auftrag der
DB Projektbau GmbH

Auftraggeber
DB Projektbau GmbH
Walterstraße 20
70713 Stuttgart
Tel. 07 11 / 2 27 85 - 0
Fax. 07 11 / 2 27 85 - 899

Projektleitung
Drees & Sommer
Hirs-Connell & Management GmbH
Strobenstraße 2
70713 Stuttgart
Tel. 07 11 / 2 29 33 - 10
Fax. 07 11 / 2 29 33 - 10

gez. Glaser
Stuttgart, 30.09.2003

DECONSI

Bauzustände und Baugistik

NBS
Anschlussstelle Esslingen
Baustelleneinrichtungsfäche

Datum Name
Gezeichnet 07/03 LHI
Bearbeiter 07/03 KGU
Maßstab 1:500

Freigebe DB Projektbau GmbH
gez. Marquart

Datum: 01.10.2003

19-04

Ersetz für Plan-Nr. -
Ersetz durch
Plan-Nr. -
Anlage Planfeststellungsunterlagen

Genehmigungsvermerk - Eisenbahn-Bundesamt
Datum Genehmigungsvermerk Name Unterschrift

Anlage 13.2
Blatt 3 von 12

Gemeinde Neuhausen a.d.F.
Gemarkung Neuhausen

7607
5395400
3520800

7606
7605
18.3

Weg

18.60
Ulm

B-Nr. 732/1658