


Umgestaltung des Bahnnotens Stuttgart
 Ausbau- und Neubaustrecke Stuttgart - Augsburg
 Bereich Stuttgart-Wendlingen

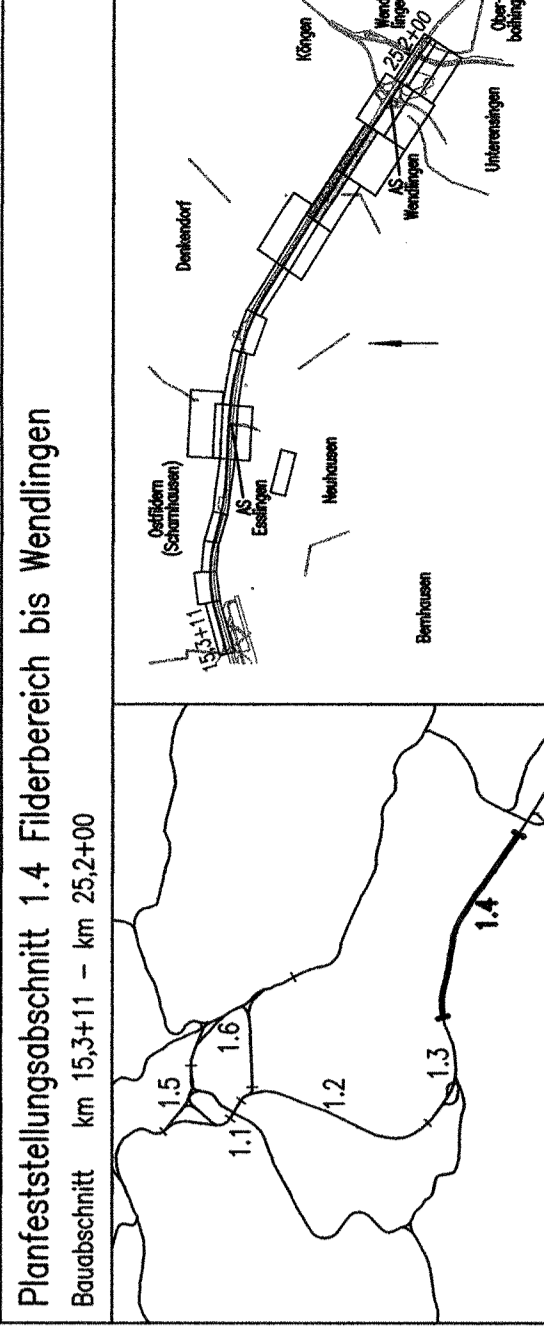

Geographische Codierung
 1.4 | 0.2 | 0.0 | 0

Blattschnittcodierung
 4 | 8 | 1 | 3

Organisatorische Codierung
 P | I | b | I | K | R | O | 0

Auftraggeber
 DB ProjektBau GmbH
 Wilhelmsstraße 20
 70191 Stuttgart
 Tel. 07 11 / 2 27 85 - 0
 Fax. 07 11 / 2 27 85 - 899

Planer - bearbeitet im Auftrag der
 DB ProjektBau GmbH
 DE-Coselit
 Bogenstraße 40
 70774 Stuttgart
 Tel. 07 11 / 2 29 18 - 0
 Fax. 07 11 / 2 29 18 - 99

Aufgestellt:
 DE-Consult
 Ulmerstraße 10
 70372 Stuttgart
 Tel. 07 11 / 2 29 33 - 10
 Fax. 07 11 / 2 29 33 - 99

gez. Glaser
 Stuttgart, 30.09.2003

Lageplan
Baustraße, bauzeitliche Nutzung
NBS-km 22,810 bis 23,557

Datum Name
 Gezeichnet 11/05 LH/MSA
 Bearbeiter 11/05 JHR
 Maßstab 1:1000

Freigebe DB ProjektBau GmbH
 gez. Marquent
 Datum: 01.10.2003
 Ersatz für Plan-Nr. 19-15
 Ersetzt durch Phase Index
 Plan-Nr. Index
 Anlage Planfeststellungsunterlagen
Anlage 14.2.1
Blatt 1 neu von 1

Änderungsvermerke
 "Urheberschutz" - Alle Rechte bei der DB ProjektBau GmbH

Index	Änderungen	Datum	Name

Genehmigungsvermerk - Eisenbahn-Bundesamt

Datum	Genehmigungsvermerk	Name	Unterschrift

- Zufahrt zur Baustelle über BU Seehof aus Richtung Karlsruhe
- Auffahrt auf die BAB nur in Richtung München, Auffahrt beschränkt
- Baustellenzufahrt nur über Reifenwaschanlage möglich
- Abschnitt zwischen Waschanlage und BAB-Auffahrt wird von Kehrmaschine gereinigt
- je 200m Rüttelstrecke vor Reifenwaschanlage
- 250m Abrollstrecke zwischen Reifenwaschanlage und BAB-Auffahrt

