

## Projekt Stuttgart 21

- Umgestaltung des Bahnknotens Stuttgart
- Ausbau- und Neubaustrecke Stuttgart – Augsburg  
Bereich Stuttgart – Wendlingen mit Flughafenanbindung

### Planfeststellungsunterlagen

PFA 1.5 Zuführung Stg-Feuerbach/Stg-Bad Cannstatt  
S-Bahn-Anbindung

#### *Änderungsverfahren*

#### *Los 4 Straßenführung und Rettungsbauwerk Wolframstraße*

#### Anlage 14.2

#### Pläne Bauzustände Wolframstraße

Vorhabensträger:

**DB Netz AG**

vertreten durch  
DB Projekt Stuttgart-Ulm GmbH  
Räpplenstraße 17  
70191 Stuttgart

Bearbeitung:


**Planungsgemeinschaft Müller+Hereth  
DB PSU GmbH / Sweco GmbH**

STUTT GART, ~~09.06.06~~, 15.08.2016

# Umgestaltung des Bahnknotens Stuttgart

Ausbau- und Neubaustrecke Stuttgart - Augsburg  
Bereich Stuttgart - Wendlingen mit Flughafenanbindung

Planfeststellungsabschnitt 1.5 Zuführung Feuerbach/Bad Cannstatt - Generalplanung  
Bau-km -4.0-90.340 bis Bau-km -0.4-42.000 / Stat. -4.8-64.359 bis Bau-km -0.4-42.000

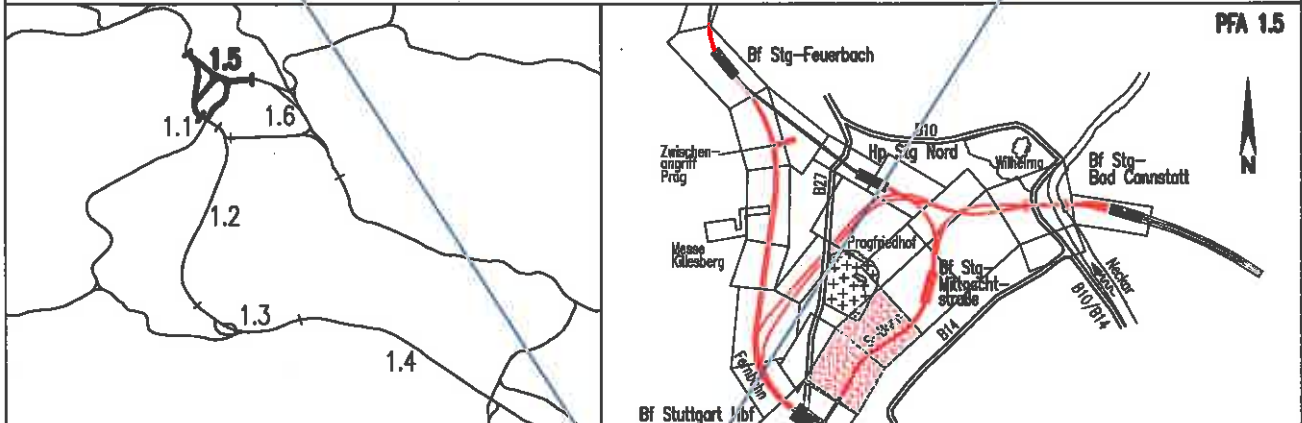

**Geographische Codierung**

1.5	0	0	0	0
PFA	Baubabschnitt	Blattschnitt		

**Blattschnittcodierung**

X	X	X	X	X	X	X	X
Streckennummer				Bezirk			

**Organisatorische Codierung**

P	I	a	I	I	K	P	P	0	0
Phase	Planzeichen			Gewerk		Ebene		Planinhalt	Index

**Auftraggeber**

DBProjekte Süd GmbH  
Wolframstraße 20  
70191 Stuttgart  
Tel. 07 11 / 2 27 85 - 0  
Fax. 07 11 / 2 27 85 - 999

**Projektsteuerung**

Drees & Sommer  
Infra Consult & Management GmbH  
Lautenschlagerstraße 2  
70173 Stuttgart  
Tel. 07 11 / 22 29 33 - 40  
Fax. 07 11 / 22 29 33 - 90

**Planer - bearbeitet im Auftrag der DBProjekte Süd GmbH**

Planungsgemeinschaft SI/IBV für Stuttgart 21 PFA 1.5  
SPEIERMANN GmbH  
Tübinger Straße 10  
70178 Stuttgart  
Tel. 0711/ 22 42-0  
Fax. 0711/ 22 42-249



Stuttgart, den 17.12.02

## Bauzustände Wolframstraße

Lageplan Leitungsverlegung Bestand (S-Bahn)  
Str. 4805 Stg Nord - Stuttgart Hbf (tief), Stat -0.8-60.000 bis -0.7-50.000

	Datum	Name
Gezeichnet	12/02	Negru (IBV)
Bearbeiter	12/02	Kaltenbach (IBV)

"Urheberschutz" - Alle Rechte bei der DBProjekte Süd GmbH

Maßstab  
**1:200**

**Änderungsvermerke**

Index	Änderungen	Datum	Name

Freigabe DBProjekte Süd GmbH

gez. R. Baur

Datum: 18.12.02

Ersatz für Plan-Nr. 

--	--

  
Ersetzt durch 

--	--

  
Plan-Nr. 

--	--

**Genehmigungsvermerk - Eisenbahnbundesamt**

Datum	Genehmigungsvermerk	Name	Unterschrift

Anlage Planfeststellungsunterlagen


Anlage **14.2.3**

Blatt **1** von **6**

# Umgestaltung des Bahnknotens Stuttgart

Ausbau- und Neubaustrecke Stuttgart - Augsburg  
Bereich Stuttgart - Wendlingen mit Flughafenbindung

Planfeststellungsabschnitt 1.5 Zuführung Feuerbach/Bad Cannstatt - Generalplanung  
Bau-km -4.0-90.340 bis Bau-km -0.4-42.000 / Stat. -4.8-64.359 bis Bau-km -0.4-42.000

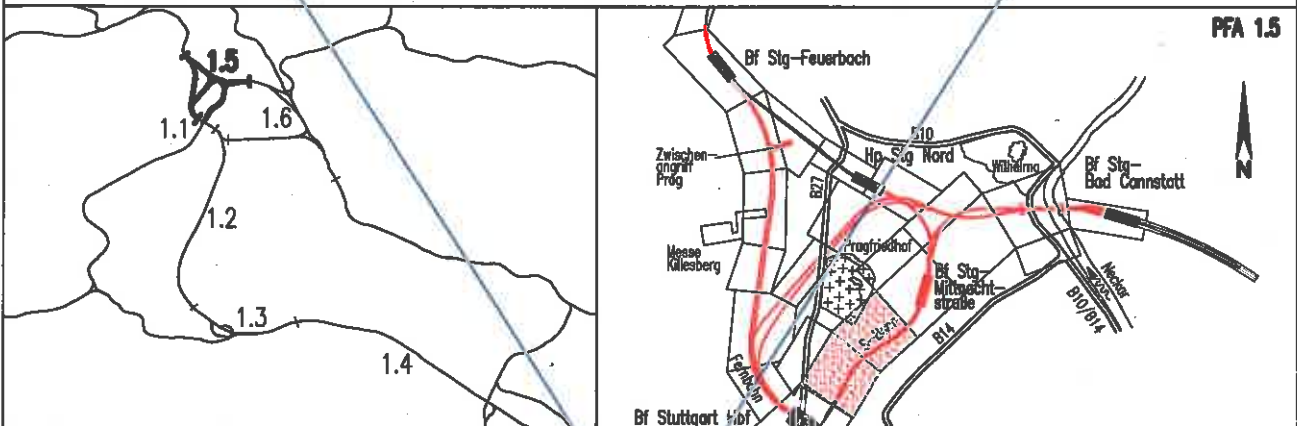

**Geographische Codierung**

1.5	0	0	0	0
PFA	Bauabschnitt	Blattschnitt		

**Blattschnittcodierung**

X	X	X	X	X	X	X	X
Streckennummer				Bezirk			

**Organisatorische Codierung**

P	I	a	I	I	K	Q	P	0	0
Phase	Planzeichen			Gewerk Ebene				Planinhalt	Index

**Auftraggeber**

DBProjekte Süd GmbH  
Wolframstraße 20  
70191 Stuttgart  
Tel. 07 11 / 2 27 85 - 0  
Fax. 07 11 / 2 27 85 - 999

**Projektsteuerung**

Drees & Sommer  
Infra Consult & Management GmbH  
Lautenschlagerstraße 2  
70173 Stuttgart  
Tel. 07 11 / 22 29 33 - 10  
Fax. 07 11 / 22 29 33 - 90

**Planer - bearbeitet im Auftrag der DBProjekte Süd GmbH**

Planungsgemeinschaft SI/IBV für Stuttgart 21 PFA 1.5  
SPIELERMANN GmbH  
Tübingen Straße 10  
70178 Stuttgart  
Tel. 0711/ 22 42-0  
Fax. 0711/ 22 42-249

INGENIEURBÜRO VOSSING  
Theodor-Haus-Strasse 6  
70174 Stuttgart  
Tel. 0711/ 22 55 89-0  
Fax. 0711/ 22 55 89-70



Stuttgart, den 17.12.02

## Bauzustände Wolframstraße

Lageplan Leitungsverlegung Bauzustand (S-Bahn)  
Str. 4805 Stg Nord - Stuttgart Hbf (tief), Stat -0.8-60.000 bis -0.7-50.000

	Datum	Name
Gezeichnet	12/02	Negru (IBV)
Bearbeiter	12/02	Kaltenbach (IBV)

Maßstab  
**1:200**

"Urheberschutz" - Alle Rechte bei der DBProjekte Süd GmbH

**Änderungsvermerke**

Index	Änderungen	Datum	Name

Freigabe DBProjekte Süd GmbH

gez. R. Baur

Datum: 18.12.02

Ersatz für Plan-Nr.    
Ersetzt durch    
Plan-Nr.

**Genehmigungsvermerk - Eisenbahnbundesamt**

Datum	Genehmigungsvermerk	Name	Unterschrift

Anlage Planfeststellungsunterlagen

Anlage **14.2.3**

Blatt **2** von **6**


# Umgestaltung des Bahnknotens Stuttgart

Ausbau- und Neubaustrecke Stuttgart – Augsburg

Bereich Stuttgart – Wendlingen mit Flughafenanbindung

## Planfeststellungsabschnitt 1.5 Zuführung Feuerbach und Bad Cannstatt – Generalplanung

Bau-km -4.0-90.340 bis Bau-km -0.4-42.000 / Stat. -4.8-64.359 bis Bau-km -0.4-42.000

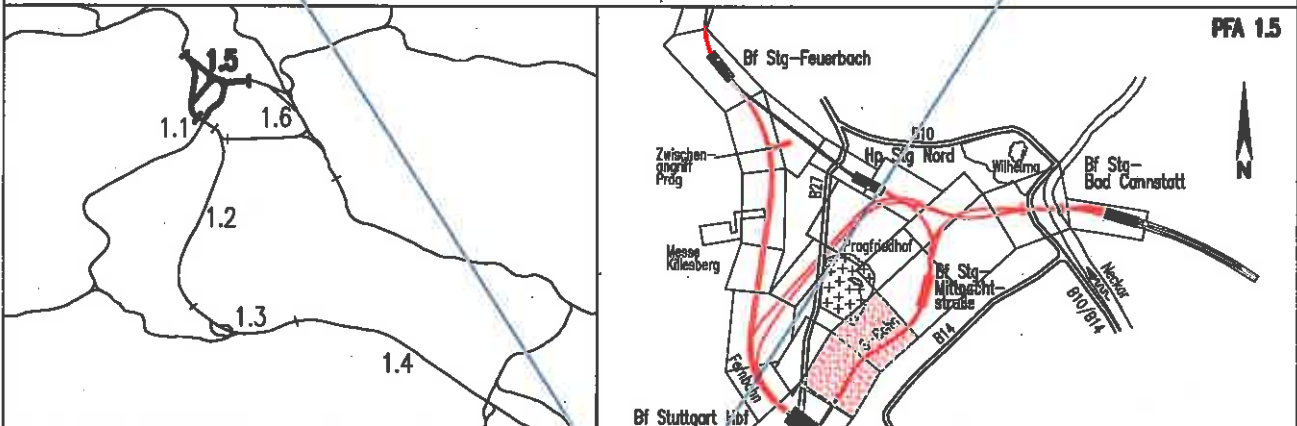

**Geographische Codierung**

1.5	0	0	0	0
PFA	Bauabschnitt	Blattschnitt		

**Blattschnittcodierung**

X	X	X	X	X	X	X	X
Streckennummer				Bezirk			

**Organisatorische Codierung**

P	I	a	I	I	K	R	P	0	0
Phase	Planzeichen			Gewerk			Ebene	Planinhalt	Index

**Auftraggeber**

DBProjekte Süd GmbH  
Wolframstraße 20  
70191 Stuttgart  
Tel. 07 11 / 2 27 85 - 0  
Fax. 07 11 / 2 27 85 - 999

**Projektsteuerung**

Drees & Sommer  
Infra Consult & Management GmbH  
Lautenschlagerstraße 2  
70173 Stuttgart  
Tel. 07 11 / 22 29 33 - 10  
Fax. 07 11 / 22 29 33 - 90

**Planer – bearbeitet im Auftrag der DBProjekte Süd GmbH**

Planungsgemeinschaft SI/IBV für Stuttgart 21 PFA 1.5  
SPIESERMANN GmbH  
Tübinger Straße 10  
70178 Stuttgart  
Tel. 0711/ 22 42-0  
Fax. 0711/ 22 42-249

INGENIEURBÜRO VOSSING  
Theodor-Haus-Strasse 6  
70174 Stuttgart  
Tel. 0711/ 22 55 89-0  
Fax. 0711/ 22 55 89-70



Stuttgart, den 17.12.02

*[Signature]*

## Bauzustände Wolframstraße

Lageplan Leitungsverlegung Endzustand (S-Bahn)  
Str. 4805 Stg Nord – Stuttgart Hbf (tief), Stat -0.8-60.000 bis -0.7-50.000

	Datum	Name
Gezeichnet	12/02	Glöckner (IBV)
Bearbeiter	12/02	Kaltenbach (IBV)

Maßstab  
**1:200**

"Urheberschutz" – Alle Rechte bei der DBProjekte Süd GmbH

**Änderungsvermerke**

Index	Änderungen	Datum	Name

Freigabe DBProjekte Süd GmbH

gez. R. Baur

Datum: 18.12.02

Ersatz für Plan-Nr. 

--	--

  
Ersetzt durch 

--	--

  
Plan-Nr. 

--	--

**Genehmigungsvermerk – Eisenbahnbundesamt**

Datum	Genehmigungsvermerk	Name	Unterschrift

Anlage Planfeststellungsunterlagen

Anlage **14.2.3**

Blatt **3** von **6**