



ANSICHTEN M 1:100

SCHNITT M 1:100

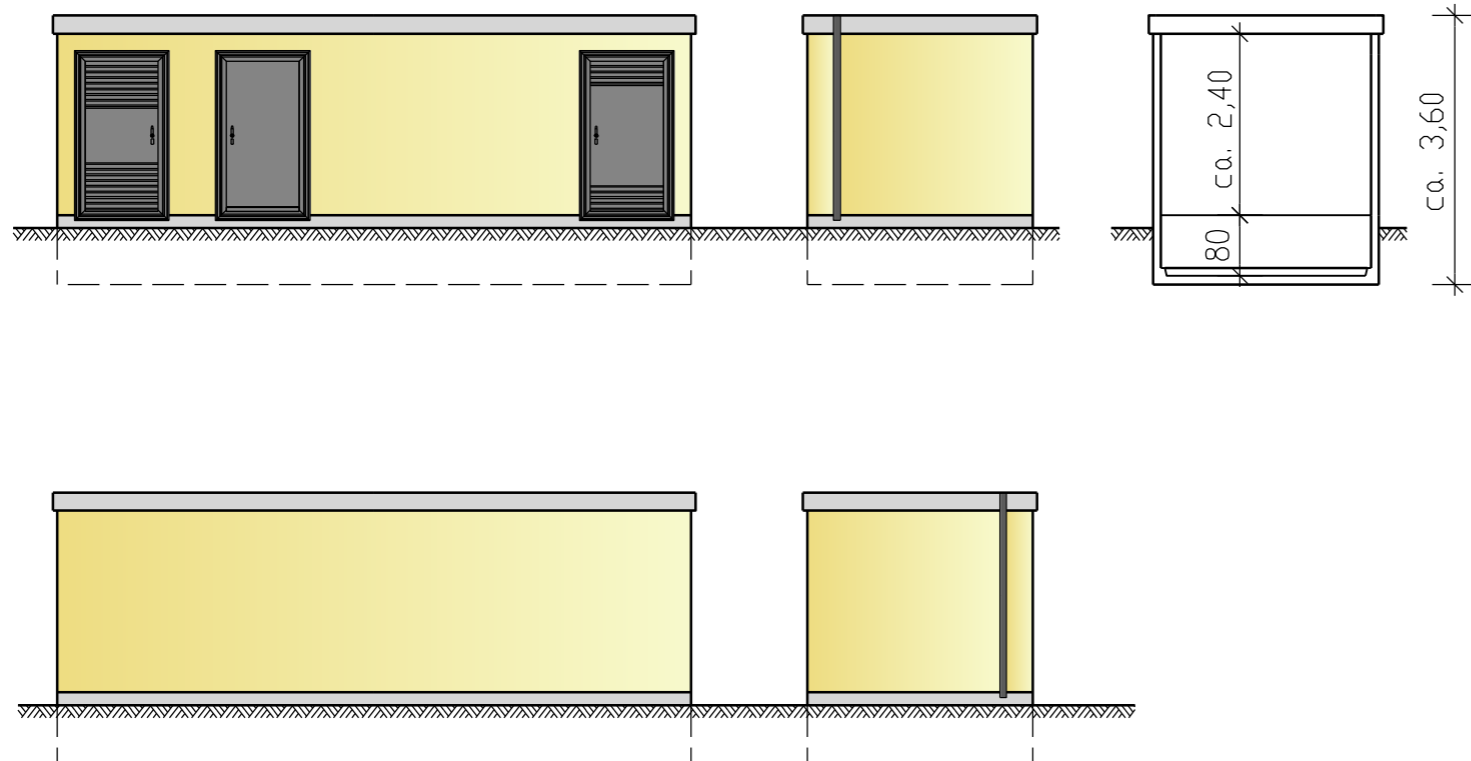

GRUNDRISS M 1:50

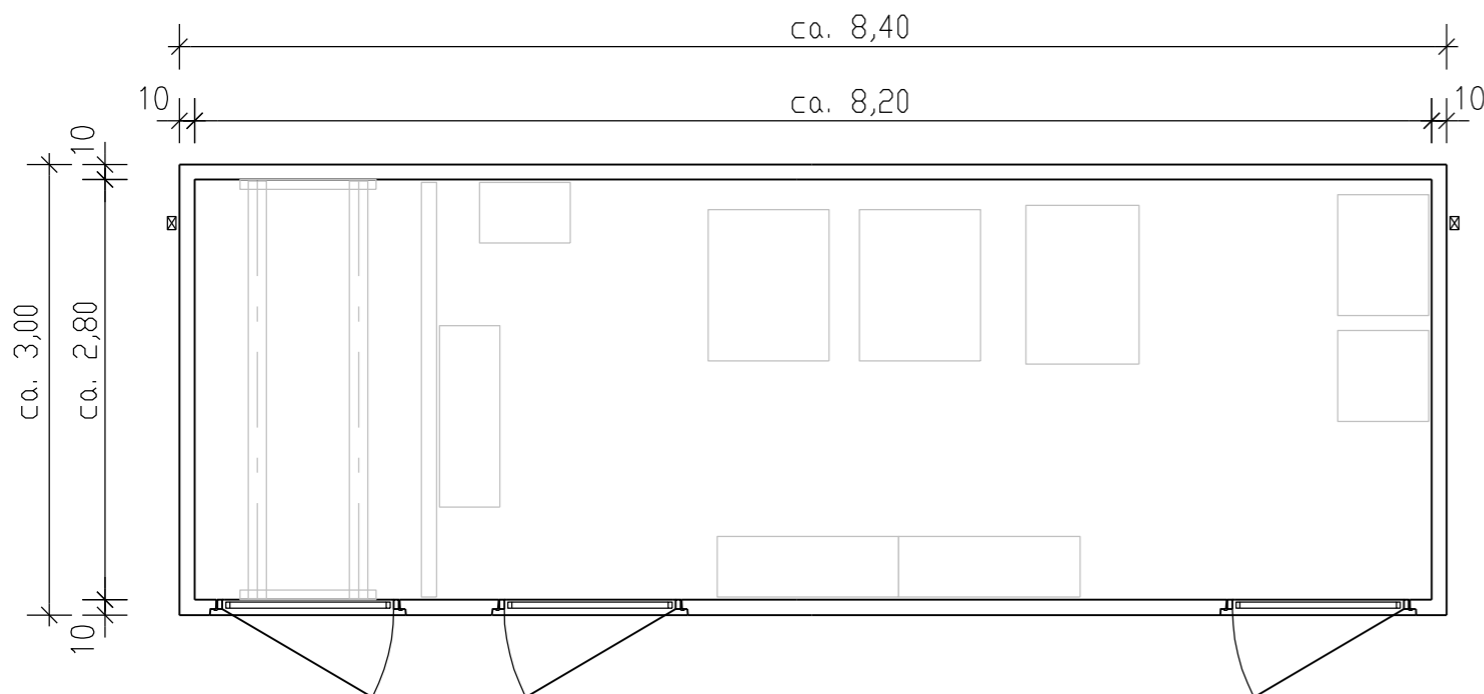

Achtung:
Alle Maße sind ca.-Maße der Vorbemessung. Die tatsächlichen Konstruktionsmaße der Ausführung werden in Abhängigkeit von der Größe der tatsächlich eingesetzten Schaltanlagen und von der Bauweise und dem Konstruktionsrastermaß des Herstellers festgelegt!


Urheberschutz gemäß DIN 34 - alle Nutzungsrechte bei der DB AG

Umgestaltung des Bahnknotens Stuttgart

Ausbau- und Neubaustrecke Stuttgart – Augsburg
Bereich Stuttgart – Wendlingen mit Flughafenanbindung

Planfeststellungsabschnitt 1.5 Zuführung Feuerbach/Bad Cannstatt – Generalplanung

Bau-km -4.0-90.340 bis Bau-km -0.4-42.000 / Stat. -4.8-64.359 bis Bau-km -0.4-42.000

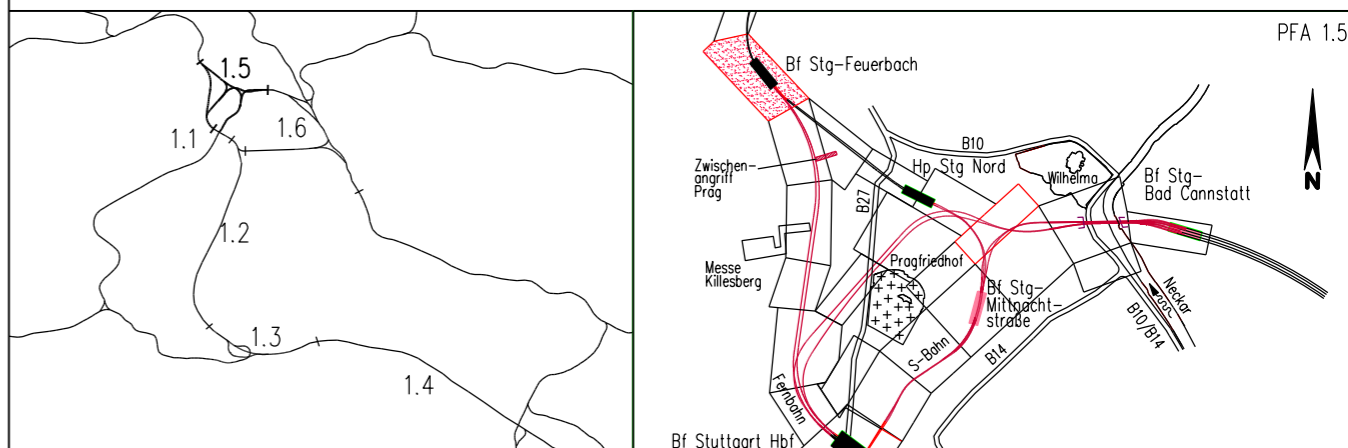

Geographische Codierung 1.5 0 1 I v PFA Bauabschnitt Blattschnitt	Blattschnittcodierung 4 8 0 0 A F - 2 0 Streckenummer Bezirk	Organisatorische Codierung P I s I V K 2 1 0 B Phase Planzeichen Gewerk Ebene Planinhalt Index
Auftraggeber DB Projekt Stuttgart – Ulm GmbH Röppelstraße 17 70191 Stuttgart Tel. 0711 – 3319-0 Fax. 0711 – 93319-495	Projektsteuerung Drees & Sommer Infra Consult & Management GmbH Lautenschlagerstraße 2 70173 Stuttgart Tel. 07 11 / 22 29 33 – 10 Fax. 07 11 / 22 29 33 – 90	Planer – bearbeitet im Auftrag der DBProjektBau GmbH DB Energie GmbH Zentrale Planung Investitionsprojekte I.ETP 2 Brandenburger Straße 16b 04103 Leipzig Tel. 0341 / 9678 – 771 Fax. 0341 / 92705 – 749

Schaltposten Feuerbach Trafostation Gebäudeplan/Ansichten Projekt Stuttgart – Ulm, GU-BTO 1 (Talkessel) ABS/NBS Stuttgart–Augsburg, Bereich Stuttgart 21

"Urheberschutz" – Alle Rechte bei der DBProjektBau GmbH		Maßstab 1:50																																				
Änderungsvermerke		Freigabe DB Projekt Stuttgart – Ulm GmbH gez.																																				
<table border="1"> <thead> <tr> <th>Index</th> <th>Änderungen</th> <th>Datum</th> <th>Name</th> </tr> </thead> <tbody> <tr><td> </td><td> </td><td> </td><td> </td></tr> <tr><td> </td><td> </td><td> </td><td> </td></tr> <tr><td> </td><td> </td><td> </td><td> </td></tr> <tr><td> </td><td> </td><td> </td><td> </td></tr> <tr><td> </td><td> </td><td> </td><td> </td></tr> <tr><td> </td><td> </td><td> </td><td> </td></tr> <tr><td> </td><td> </td><td> </td><td> </td></tr> <tr><td> </td><td> </td><td> </td><td> </td></tr> </tbody> </table>		Index	Änderungen	Datum	Name																																	Datum:
Index	Änderungen	Datum	Name																																			
Genehmigungsvermerk – Eisenbahnbundesamt		Ersatz für Plan-Nr. <input type="text"/> <input type="text"/> <input type="text"/> Ersetzt durch Phase <input type="text"/> <input type="text"/> <input type="text"/> Plan-Nr. <input type="text"/> <input type="text"/> <input type="text"/>																																				
<table border="1"> <thead> <tr> <th>Datum</th> <th>Genehmigungsvermerk</th> <th>Name</th> <th>Unterschrift</th> </tr> </thead> <tbody> <tr><td> </td><td> </td><td> </td><td> </td></tr> <tr><td> </td><td> </td><td> </td><td> </td></tr> </tbody> </table>		Datum	Genehmigungsvermerk	Name	Unterschrift									Anlage Planfeststellungsunterlagen Anlage 7.1.17.2 Blatt 1 von 1																								
Datum	Genehmigungsvermerk	Name	Unterschrift																																			