


2020 t:\atlbk_projects\25915_plaene\pav_obw_zr_rosenstein\21-1.5_04-02-b04a_5v02pk411s21-1.5_04-02-b04a_5v02pk411.dwg

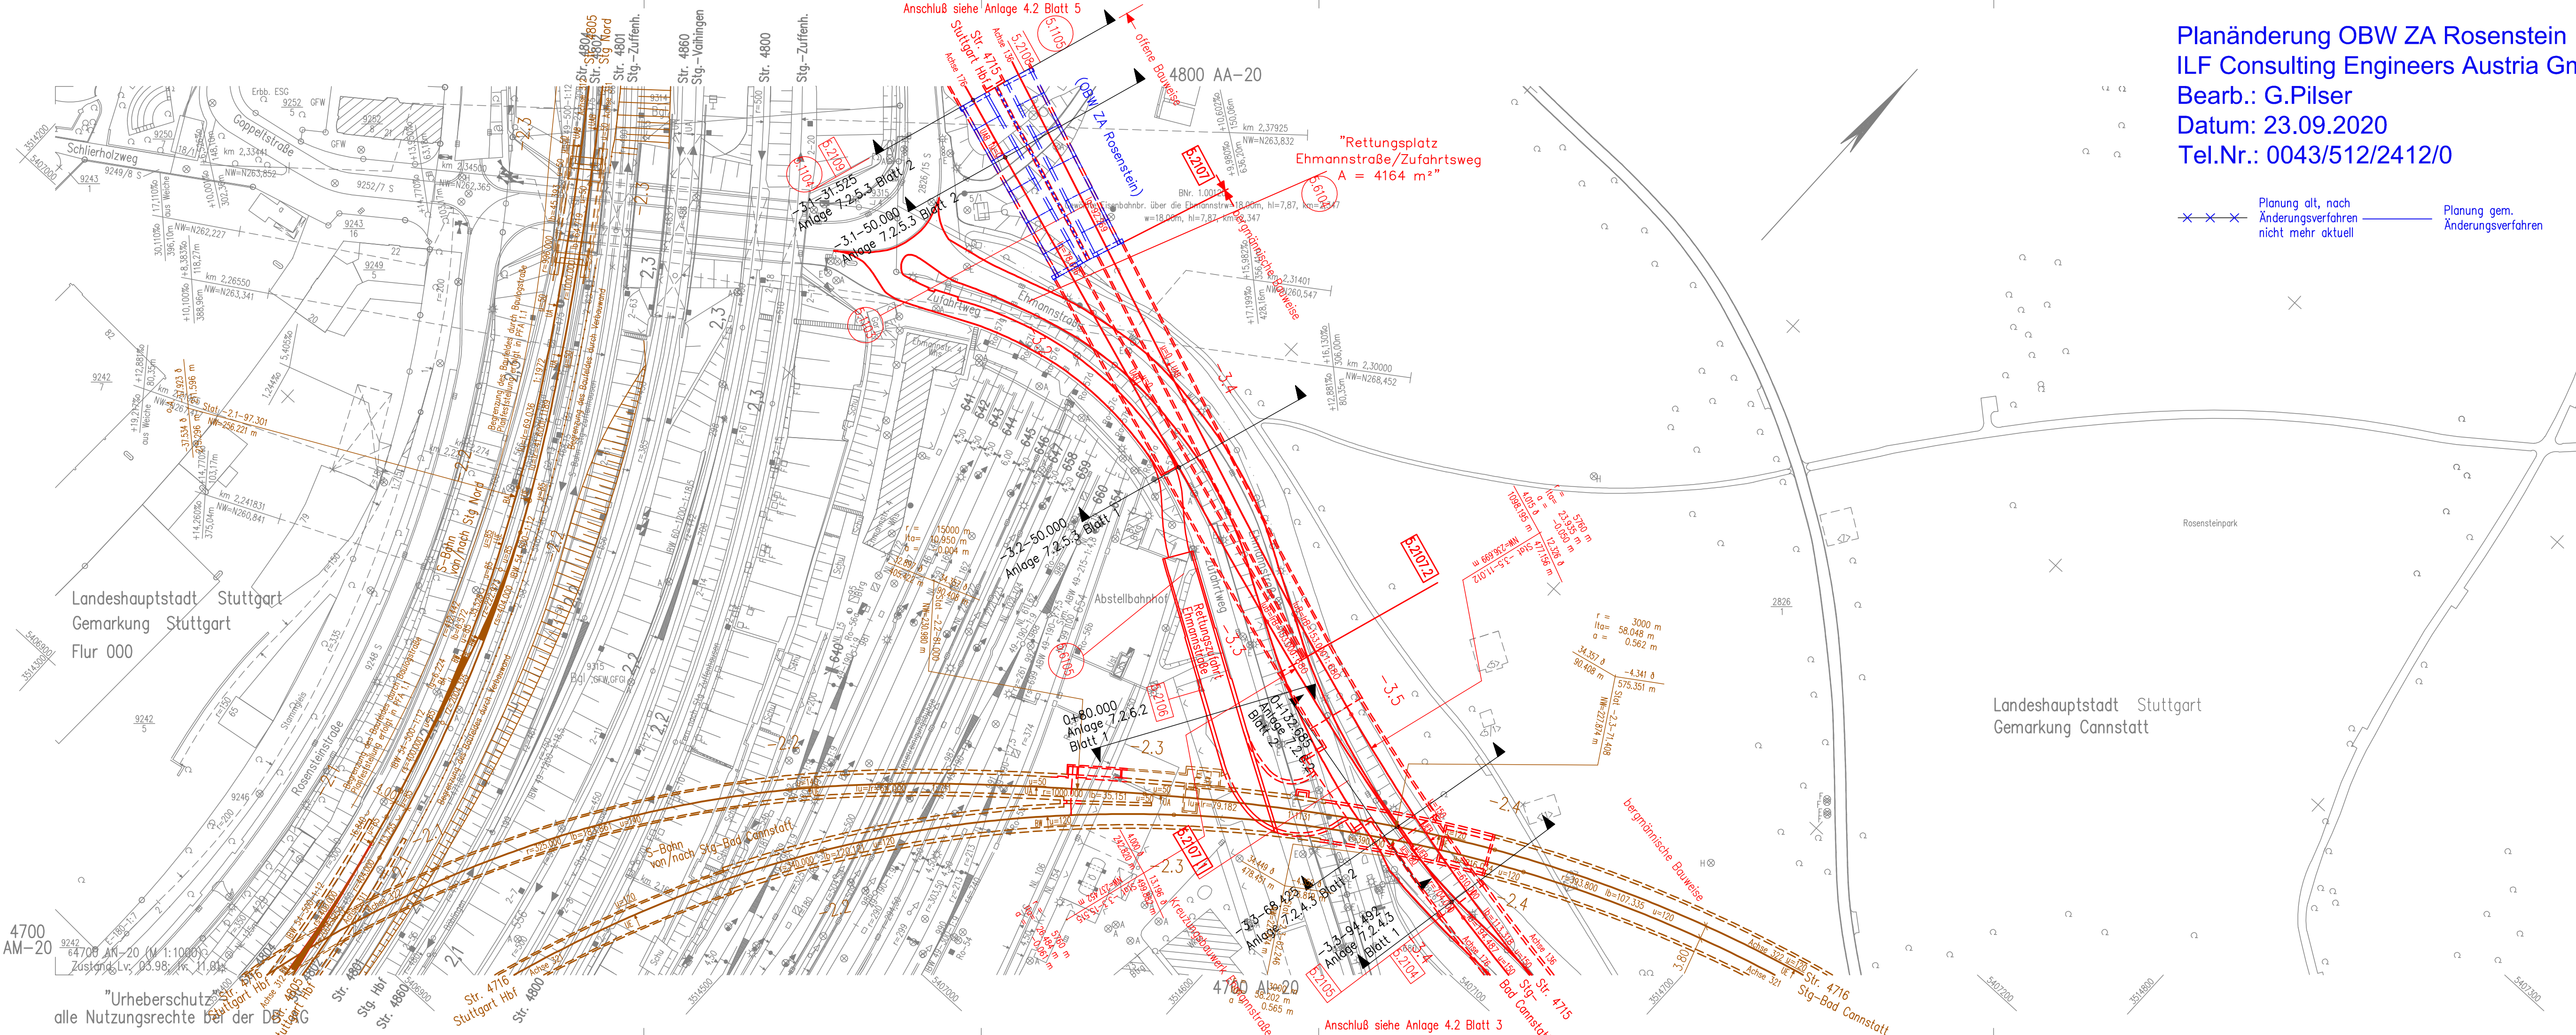

Planänderung OBW ZA Rosenstein
 ILF Consulting Engineers Austria GmbH
 Bearb.: G.Pilsner
 Datum: 23.09.2020
 Tel.Nr.: 0043/512/2412/0

✕ ✕ ✕ Planung alt, nach Änderungsverfahren nicht mehr aktuell
 — Planung gem. Änderungsverfahren

LEGENDE:

- neue Anlagen
- Abbruch
- neue Anlagen
Planungsdetails und Bauwerksnummern werden in einem anderen Plan der Anlage 4 dargestellt
- nachrichtliche Darstellung
(Planungen Dritter bzw. von Nachbarabschnitten)
- 1.xxx Bauwerke
- 1.xxx Gleisanlagen/Straßen und Wege
- Gleisachse im Gelände
- ≡≡≡≡≡≡ Gleisachse mit Tunnelbauwerk
- ≡≡≡≡≡≡ Gleisachse mit Trogbauwerk
- Gleisachse mit Brückenwiderlager
- Gleisachse mit Böschung Damm
- Gleisachse mit Böschung Einschnitt
- Straßen und Wege
- ✕ ✕ ✕ Rückbau von Gleisen, Straßen, Wegen
- ▼ Stat / km
Anlage Bauwerksquerschnitt


Höhenangaben im NEUEN SYSTEM:
 Höhendifferenz zw. altem (württ.)
 System und Neuem System.

Kartengrundlage: Bestandsdaten der DB AG
 Digitale Stadtkarte des Stadtmessungsamtes Stuttgart
 Für das Projekt Stuttgart 21 überarbeitet durch SEIB Ingenieur-Consult GmbH



Umgestaltung des Bahnknotens Stuttgart
 Ausbau- und Neubaustrecke Stuttgart – Augsburg
 Bereich Stuttgart – Wendlingen mit Flughafenanbindung

Planfeststellungsabschnitt 1.5 Zuführung Feuerbach/Bad Cannstatt – Generalplanung
 Bau-km –4.0–90.340 bis Bau-km –0.4 –42.000 / Stat. –4.8–64.359 bis Bau-km –0.4–42.000

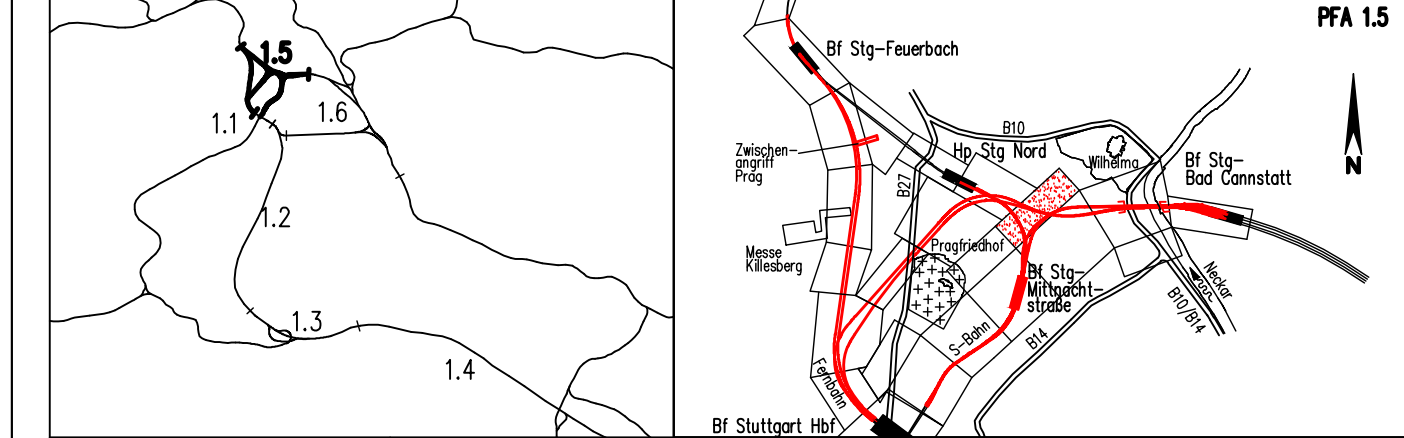

Geographische Codierung PFA Baubereich Blattschnitt	Blattschnittcodierung Streckennummer Bezirk	Organisatorische Codierung Phase Planzeichen Gewerk Ebene Planinhalt Index
1.5 0 2 1 v	4 7 0 0 A N - 2 0	P I S I V K 4 1 0 0
Auftraggeber DB Projekt Stuttgart-Ulm GmbH Röppelstraße 17 70191 Stuttgart Tel. 0711-93319-0 Fax. 0711-93319-495	Projektsteuerung DB Projekt Stuttgart-Ulm GmbH Röppelstraße 17 70191 Stuttgart Tel. 0711-93319-0 Fax. 0711-93319-495	Planer – bearbeitet im Auftrag DB Projekt Stuttgart-Ulm GmbH Planungsgemeinschaft S/ABV für Stuttgart 21 PFA 1.5 SPEIKERMANN GmbH Tübinger Straße 10 70178 Stuttgart Tel. 0711/ 22 42-0 Fax. 0711/ 22 42-249

Lageplan		Datum	Name
Fernbahn von/nach Bad Cannstatt		12/02	Baltaci (S)
Str. 4715 Stg-Bad Cannstatt – Stuttgart Hbf, Stat –3.5–88.905 bis –3.3–00.743		12/02	Trowe (S)

Maßstab: **1:1000**

Änderungsvermerke

Index	Änderungen	Datum	Name
A	Bergmännische Bauweise Ehmannstraße	07.09.2016	Prof. W. Wittke
B	Planänderung OBW ZA Rosenstein	23.09.2020	gez. G.P. (ILF)

Genehmigungsvermerk – Eisenbahn-Bundesamt

Datum	Genehmigungsvermerk	Name	Unterschrift

Anlage 4.2
 Blatt **4B** von 10