


CAD-Nr.: N006-Projektdateien\Deutschland\DBProjekt-Suetwest\1\5\Berichte und Stellungnahmen\2014\2\PA-EhmannstrAnlagen\201906-PAC19050.dwg - Aut. 4.3 Blatt 2B

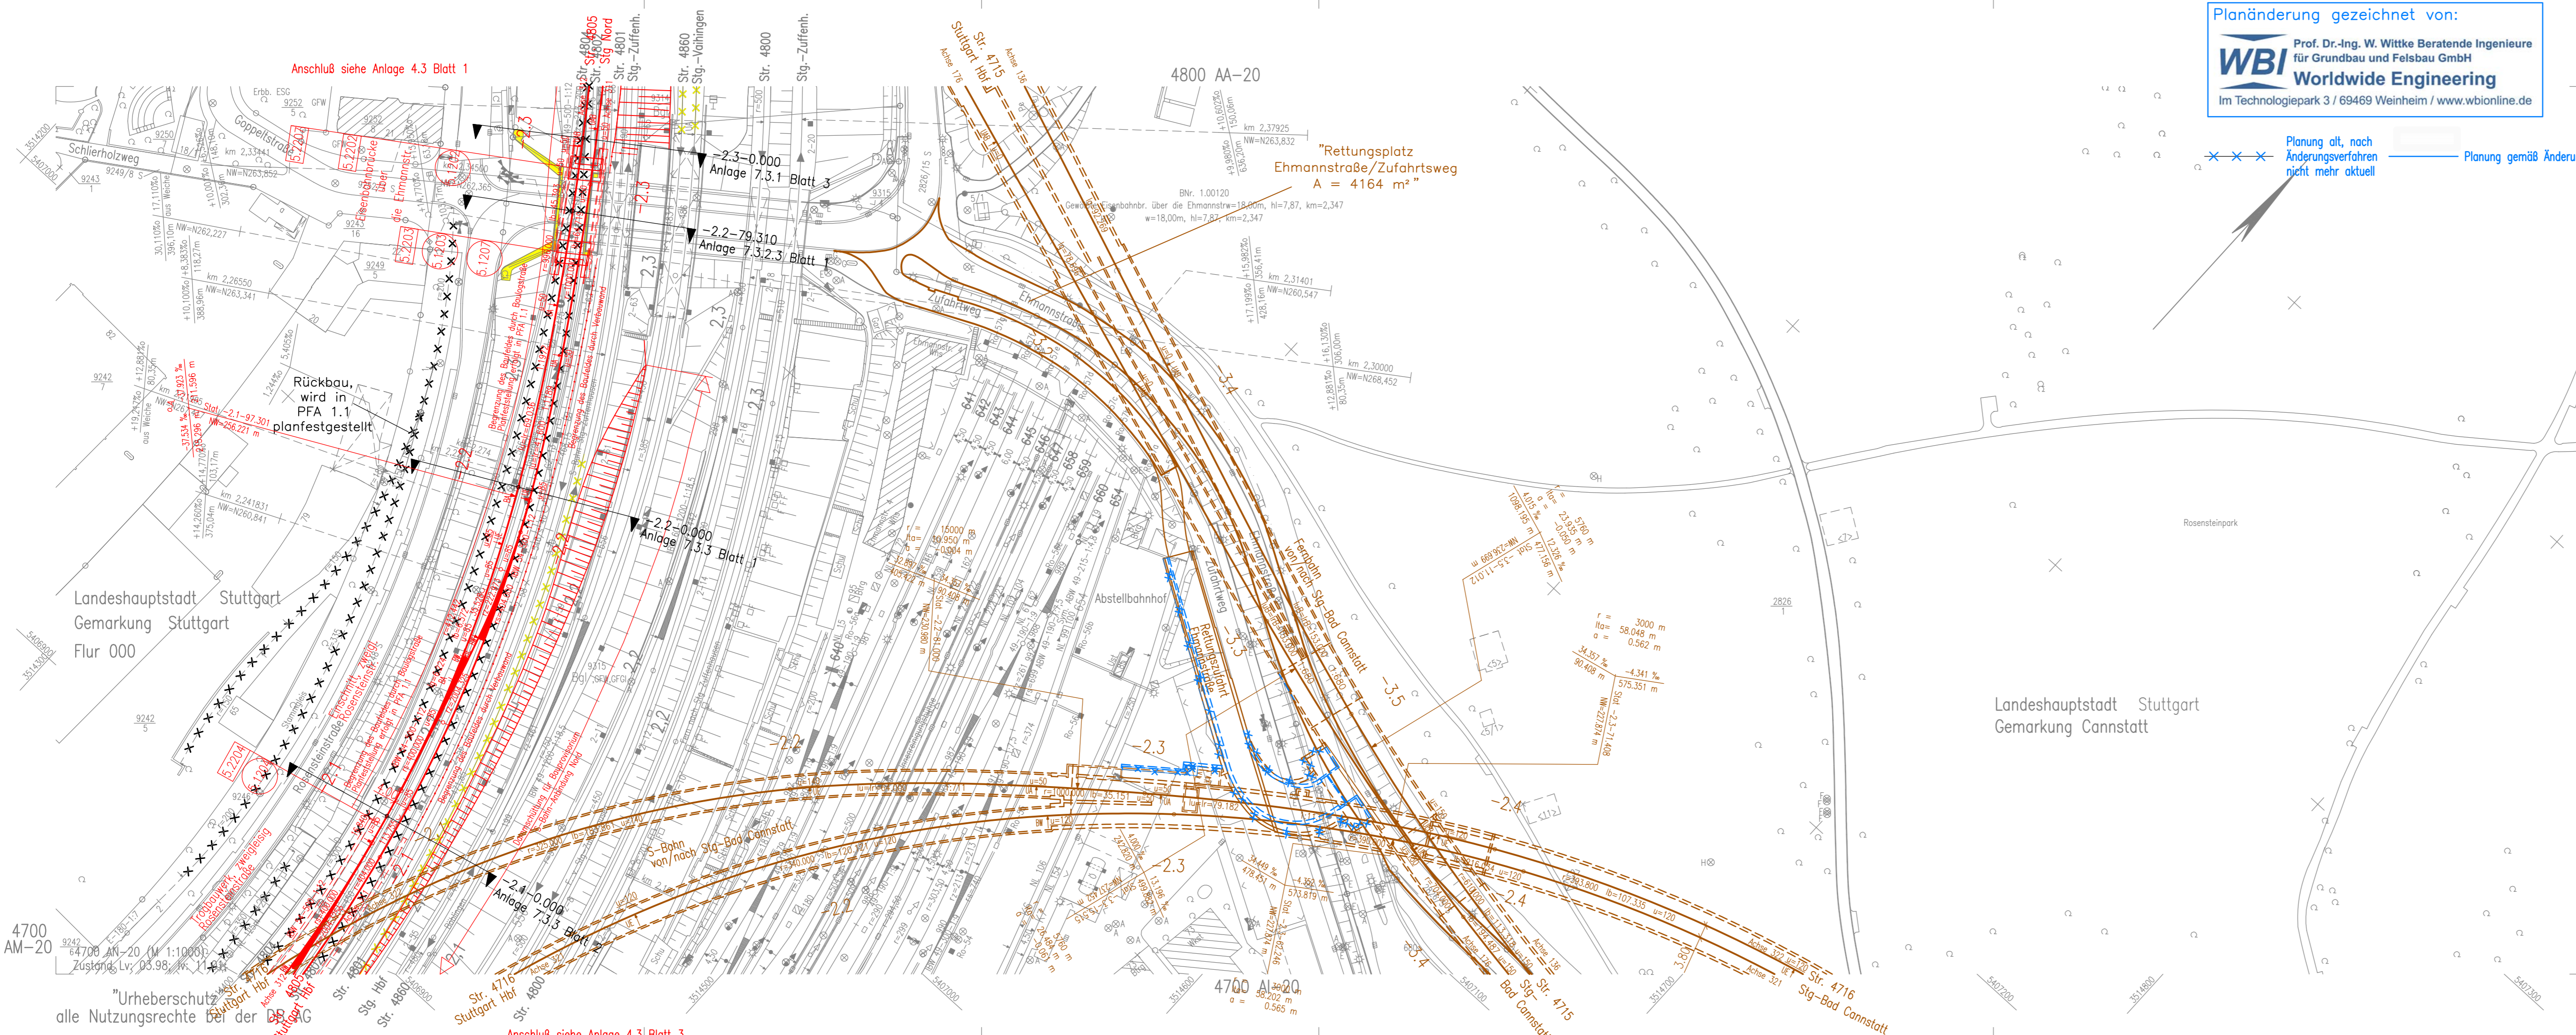

Planänderung gezeichnet von:
WBI Prof. Dr.-Ing. W. Wittke Beratende Ingenieure für Grundbau und Felsbau GmbH
Worldwide Engineering
 Im Technologiepark 3 / 69469 Weinheim / www.wbionline.de

LEGENDE:

- neue Anlagen
- neue Anlagen
Planungsdetails und Bauwerksnummern werden in einem anderen Plan der Anlage 4 dargestellt
- nachrichtliche Darstellung
(Planungen Dritter bzw. von Nachbarabschnitten)
- 1.xxx Bauwerke
- 1.xxx Gleisanlagen/Straßen und Wege
- Gleisachse im Gelände
- ==== Gleisachse mit Tunnelbauwerk
- ==== Gleisachse mit Trogbauwerk
- Gleisachse mit Brückenwiderlager
- Gleisachse mit Böschung Damm
- Gleisachse mit Böschung Einschnitt
- Straßen und Wege
- ✕✕✕✕ Rückbau von Gleisen, Straßen, Wegen
- ▼ Stat / km Bauwerksquerschnitt
Anlage


Höhenangaben im NEUEN SYSTEM:
 Höhendifferenz zw. altem (württ.) System und Neuem System.

Kartengrundlage: Bestandsdaten der DB AG
 Digitale Stadtkarte des Stadtmessungsamtes Stuttgart
 Für das Projekt Stuttgart 21 überarbeitet durch SEIB Ingenieur-Consult GmbH

Stuttgart 21

Umgestaltung des Bahnknotens Stuttgart
 Ausbau- und Neubaustrecke Stuttgart – Augsburg
 Bereich Stuttgart – Wendlingen mit Flughafenanbindung

Planfeststellungsabschnitt 1.5 Zuführung Feuerbach/Bad Cannstatt – Generalplanung
 Bau-km -4.0-90.340 bis Bau-km -0.4 -42.000 / Stat. -4.8-64.359 bis Bau-km -0.4-42.000

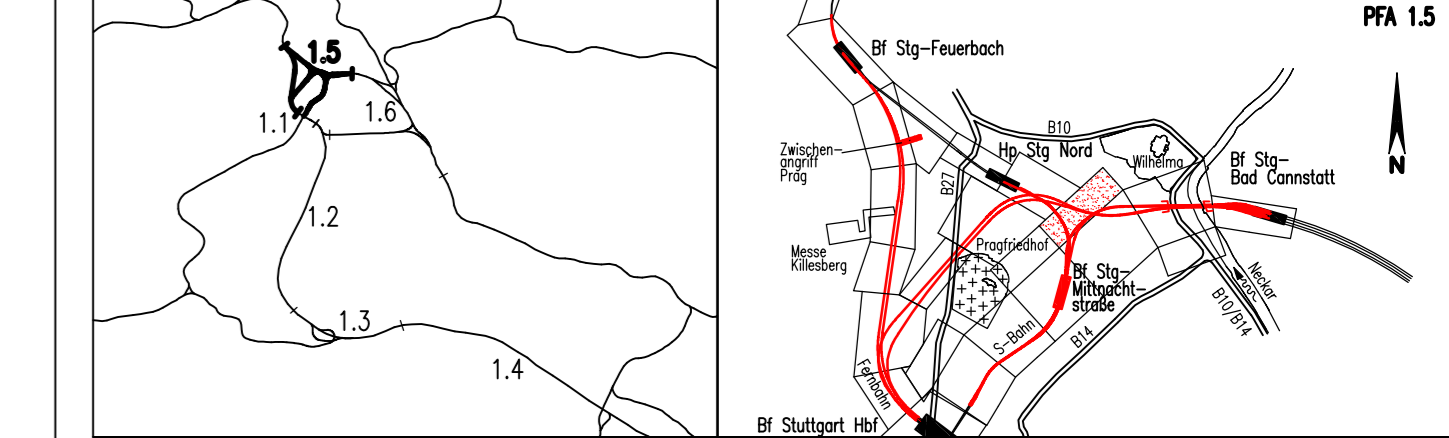

Geographische Codierung PFA Baubeschnitt Blattschnitt	Blattschnittcodierung Streckennummer Bezirk	Organisatorische Codierung Phase Planzeichen Gewerk Ebene Planinhalt Index
1.5 03 I v	4700 AN-20	P I s I v K 2 1 0 0
Auftraggeber DB Projekt Stuttgart-Ulm GmbH Röppelstraße 17 70191 Stuttgart Tel. 0711-93319-0 Fax. 0711-93319-495	Projektsteuerung DB Projekt Stuttgart-Ulm GmbH Röppelstraße 17 70191 Stuttgart Tel. 0711-93319-0 Fax. 0711-93319-495	Planer – bearbeitet im Auftrag DB Projekt Stuttgart-Ulm GmbH Planungsgemeinschaft S/UV für Stuttgart 21 PFA 1.5 INGENIEURBÜRO VÖSSING Theodor-Hauss-Strasse 6 70174 Stuttgart Tel. 0711/ 22 42-0 Fax. 0711/ 22 42-249

Lageplan		Datum	Name
S-Bahn von/nach Stg Nord		12/02	Baltaci (SI)
Str. 4805 Stg Nord – Stuttgart Hbf (tief), Stat -2.3-14.678 bis -2.0-46.517		Bearbeiter	12/02 Trowe (SI)

Maßstab: **1:1000**

"Urheberschutz" – Alle Rechte bei der DB Projekt Stuttgart-Ulm GmbH

Änderungsvermerke

Index	Änderungen	Datum	Name
A	Bergmännische Bauweise Ehmannstraße	07.09.16	Prof. W. Wittke
B	Rettungsstollen, -schacht und Rettungszufahrt	30.08.19	Prof. W. Wittke

Datum: Phase Index

Ersatz für Plan-Nr.
 Ersetzt durch Plan-Nr.

Genehmigungsvermerk – Eisenbahn-Bundesamt

Datum	Genehmigungsvermerk	Name	Unterschrift

Anlage **4.3**
 Blatt **2B** von 4