

Fortsetzung siehe Plan Anlage Nr. 8.1

- LEGENDE:**
- Leitungsbestand
 - x-x-x- Leitungsbestand, entfällt auf die ausge-x-te Länge
 - Leitungsneuerlegung
 - Leitungsbestand, wird auf Länge der roten Parallellinie im Bauzustand gesichert
 - - - - - weiterer Verlauf der Leitung nicht dargestellt
 - Leitungsende
 - Querschnittsänderung, Schacht o.ä. im Leitungsstrang

"im Bauzustand sichern" bedeutet:
 Leitungen werden während der Baumaßnahmen gesichert.
 (z.B. am Baugrubenverbau, über Hilfsbrücken, Baubehelfe oder dergl.)
 Es handelt sich um bauzeitliche Lagen für die betroffenen Leitungen.
 Nach Ende der Baumaßnahmen liegen die Leitungen wieder in der ursprünglichen Lage.

1.5xxx laufende Nummer im Bauwerksverzeichnis
 Abzubrechende Bauwerke siehe Anlagen 4 und Anlagen 13.5–13.11


Kartengrundlage: Bestandsdaten der DB AG
 Digitale Stadtkarte des Stadtmessungsamtes Stuttgart
 Für das Projekt Stuttgart 21 überarbeitet durch SEIB Ingenieur-Consult GmbH

Stuttgart 21 DBProjekt
Stuttgart 21

Planfeststellungsgründung durch DB AG vom 28. Jan. 2009
 Az.: 63168 PAP-PS21-DEA 1.1

Umgestaltung des Bahnknotens Stuttgart
 Ausbau- und Neubaustrecke Stuttgart – Augsburg
 Bereich Stuttgart–Wendlingen mit Flughafenanbindung

Planfeststellungsabschnitt 1.1 Talquerung mit Hauptbahnhof
 Bau-km -0,4 -42,0 bis +0,4 +32,0

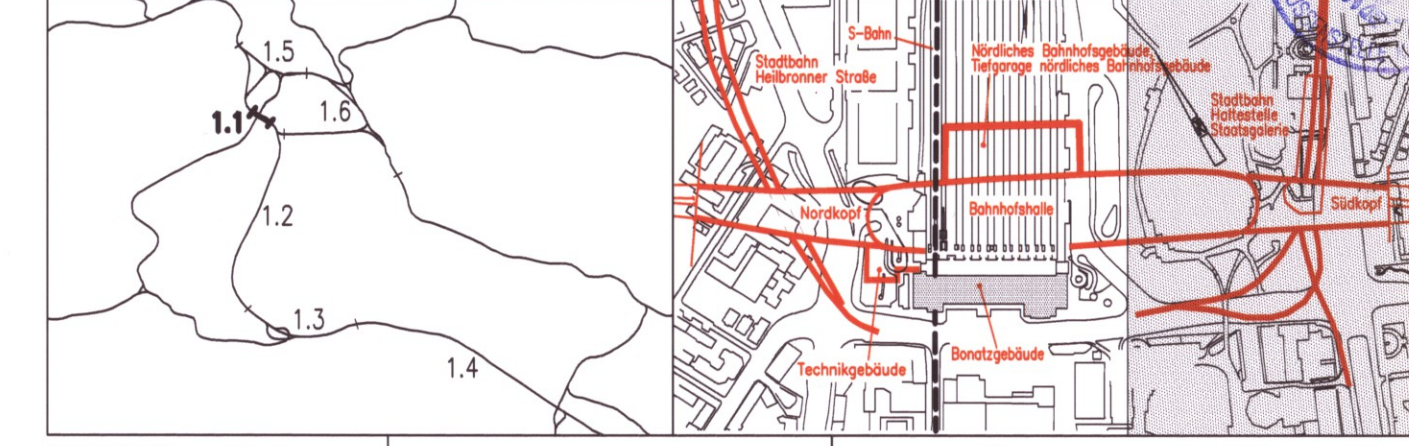

Geographische Codierung PFA 1.1 0 0 0 0	Blattschnittcodierung 4 8 1 3 H G - - -	Organisatorische Codierung P U V - - - - - - -
Auftraggeber DB Projekt Stuttgart 21 Wolfgangstr. 20 70372 Stuttgart Tel. 07 11 / 2 27 85 - 0 Fax 07 11 / 2 27 85 - 11	Projektsteuerung Drees & Sommer Info Consult & Management GmbH Ludwigstr. 10 70372 Stuttgart Tel. 07 11 / 2 27 85 - 0 Fax 07 11 / 2 27 85 - 10	Planer – bearbeitet im Auftrag der DBProjekt GmbH Stuttgart 21 Kruppa – Abteilungsleiter SOS Ingenieurgesellschaft Rosenauer Landstraße 135-137 70372 Stuttgart Tel. 07 11 / 9 50 21 - 0 Fax 07 11 / 9 50 21 - 437
Bearbeiter 08/01 Müller		Gez. Münzner

Leitungsbestands- und Leitungsverlegeplan	Datum: 08/01																				
Lageplan Süd	Name: kr																				
Strom	Bearbeiter: 08/01 Müller																				
"Urheberschutz" – Alle Rechte bei der DBProjekt GmbH Stuttgart 21	Maßstab: 1:1000																				
Änderungsvermerke	Freigabe DBProjekt GmbH Stuttgart 21																				
<table border="1" style="width: 100%; border-collapse: collapse;"> <thead> <tr> <th>Index</th> <th>Änderungen</th> <th>Datum</th> <th>Name</th> </tr> </thead> <tbody> <tr><td> </td><td> </td><td> </td><td> </td></tr> <tr><td> </td><td> </td><td> </td><td> </td></tr> <tr><td> </td><td> </td><td> </td><td> </td></tr> <tr><td> </td><td> </td><td> </td><td> </td></tr> </tbody> </table>	Index	Änderungen	Datum	Name																	gez. R. Baur Datum: 24.08.2001 26.02 Erstellt für Plan-Nr. _____ Freigegeben durch Plan-Nr. _____ Anlage Planfeststellungsunterlagen
Index	Änderungen	Datum	Name																		
Genehmigungsvermerk – Eisenbahn-Bundesamt	Anlage 8.2																				
<table border="1" style="width: 100%; border-collapse: collapse;"> <thead> <tr> <th>Datum</th> <th>Genehmigungsvermerk</th> <th>Name</th> <th>Unterschrift</th> </tr> </thead> <tbody> <tr><td> </td><td> </td><td> </td><td> </td></tr> </tbody> </table>	Datum	Genehmigungsvermerk	Name	Unterschrift					Blatt 1 von 1												
Datum	Genehmigungsvermerk	Name	Unterschrift																		