

Fortsetzung siehe Plan Anlage Nr. 8.11

gebäude-Abrechnung (rechtlich)

- LEGENDE:**
- Leitungsbestand
  - x — Leitungsbestand, entfällt auf die ausge-x-te Länge
  - Leitungsneuverlegung
  - Leitungsbestand, wird auf Länge der roten Parallellinie im Bauzustand gesichert
  - weiterer Verlauf der Leitung nicht dargestellt
  - Leitungsende
  - Querschnittsänderung, Schacht o.ä. im Leitungsstrang

"im Bauzustand sichern" bedeutet:  
 Leitungen werden während der Baumaßnahmen gesichert. (z.B. am Baugrubenverbau, über Hilfsbrücken, Baubehelfe oder dergl.) Es handelt sich um bauzeitliche Lagen für die betroffenen Leitungen. Nach Ende der Baumaßnahmen liegen die Leitungen wieder in der ursprünglichen Lage.


1.5xxx laufende Nummer im Bauwerksverzeichnis

**Hinweis:** Abzubrechende Bauwerke siehe Anlagen 4 und 13.5 bis 13.11

Kartengrundlage: Bestandsdaten der DB AG  
 Digitale Stadtkarte des Stadtmessungsamtes Stuttgart  
 Für das Projekt Stuttgart 21 überarbeitet durch SEIB Ingenieur-Consult GmbH

Stuttgart **21** DBProjekt Stuttgart 21 Deutsche Bahn **DB**

Umgestaltung des Bahnknotens Stuttgart  
 Ausbau- und Neubaustrecke Stuttgart – Augsburg  
 Bereich Stuttgart–Wendlingen mit Flughafenbindung

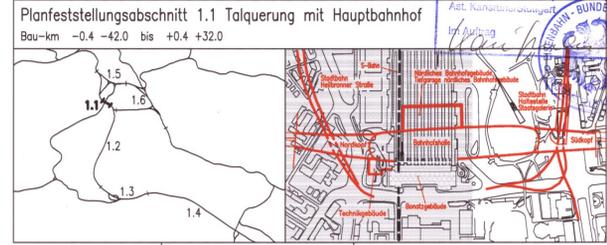

Geographische Codierung PFA Bauabschnitt Blattschnitt	Blattschnittcodierung 4 8 1 3 H F - - -	Organisatorische Codierung P l t v - - I K S L - -
Auftraggeber DBProjekt GmbH Stuttgart 21	Projektsteuerung Drees & Sommer	Planer - bearbeitet im Auftrag der DBProjekt GmbH Stuttgart 21 Ingenieur - Arbeitsgemeinschaft

Leitungsbestands- und Leitungsverlegeplan		Datum	Name
Lageplan Nord		08/01	Wi / Hop
Wasser			

Maßstab: 1:1000

"Urheberschutz" - Alle Rechte bei der DBProjekt GmbH Stuttgart 21

Änderungsvermerke	Datum	Name

Freigabe DBProjekt GmbH Stuttgart 21  
 gez. R. Baur  
 Datum: 24.08.2001 26-09  
 Ersatz für Plan-Nr.  Index   
 Ersetzt durch Plan-Nr.    
 Anlage Planfeststellungsunterlagen  
 Anlage 8.9  
 Blatt 1 von 1