


Fortsetzung siehe Plan
Anlage Nr. 8.27

Städtische Anhebung
Straße 38 - Am Hauptbahnhof
(nachrichtlich)

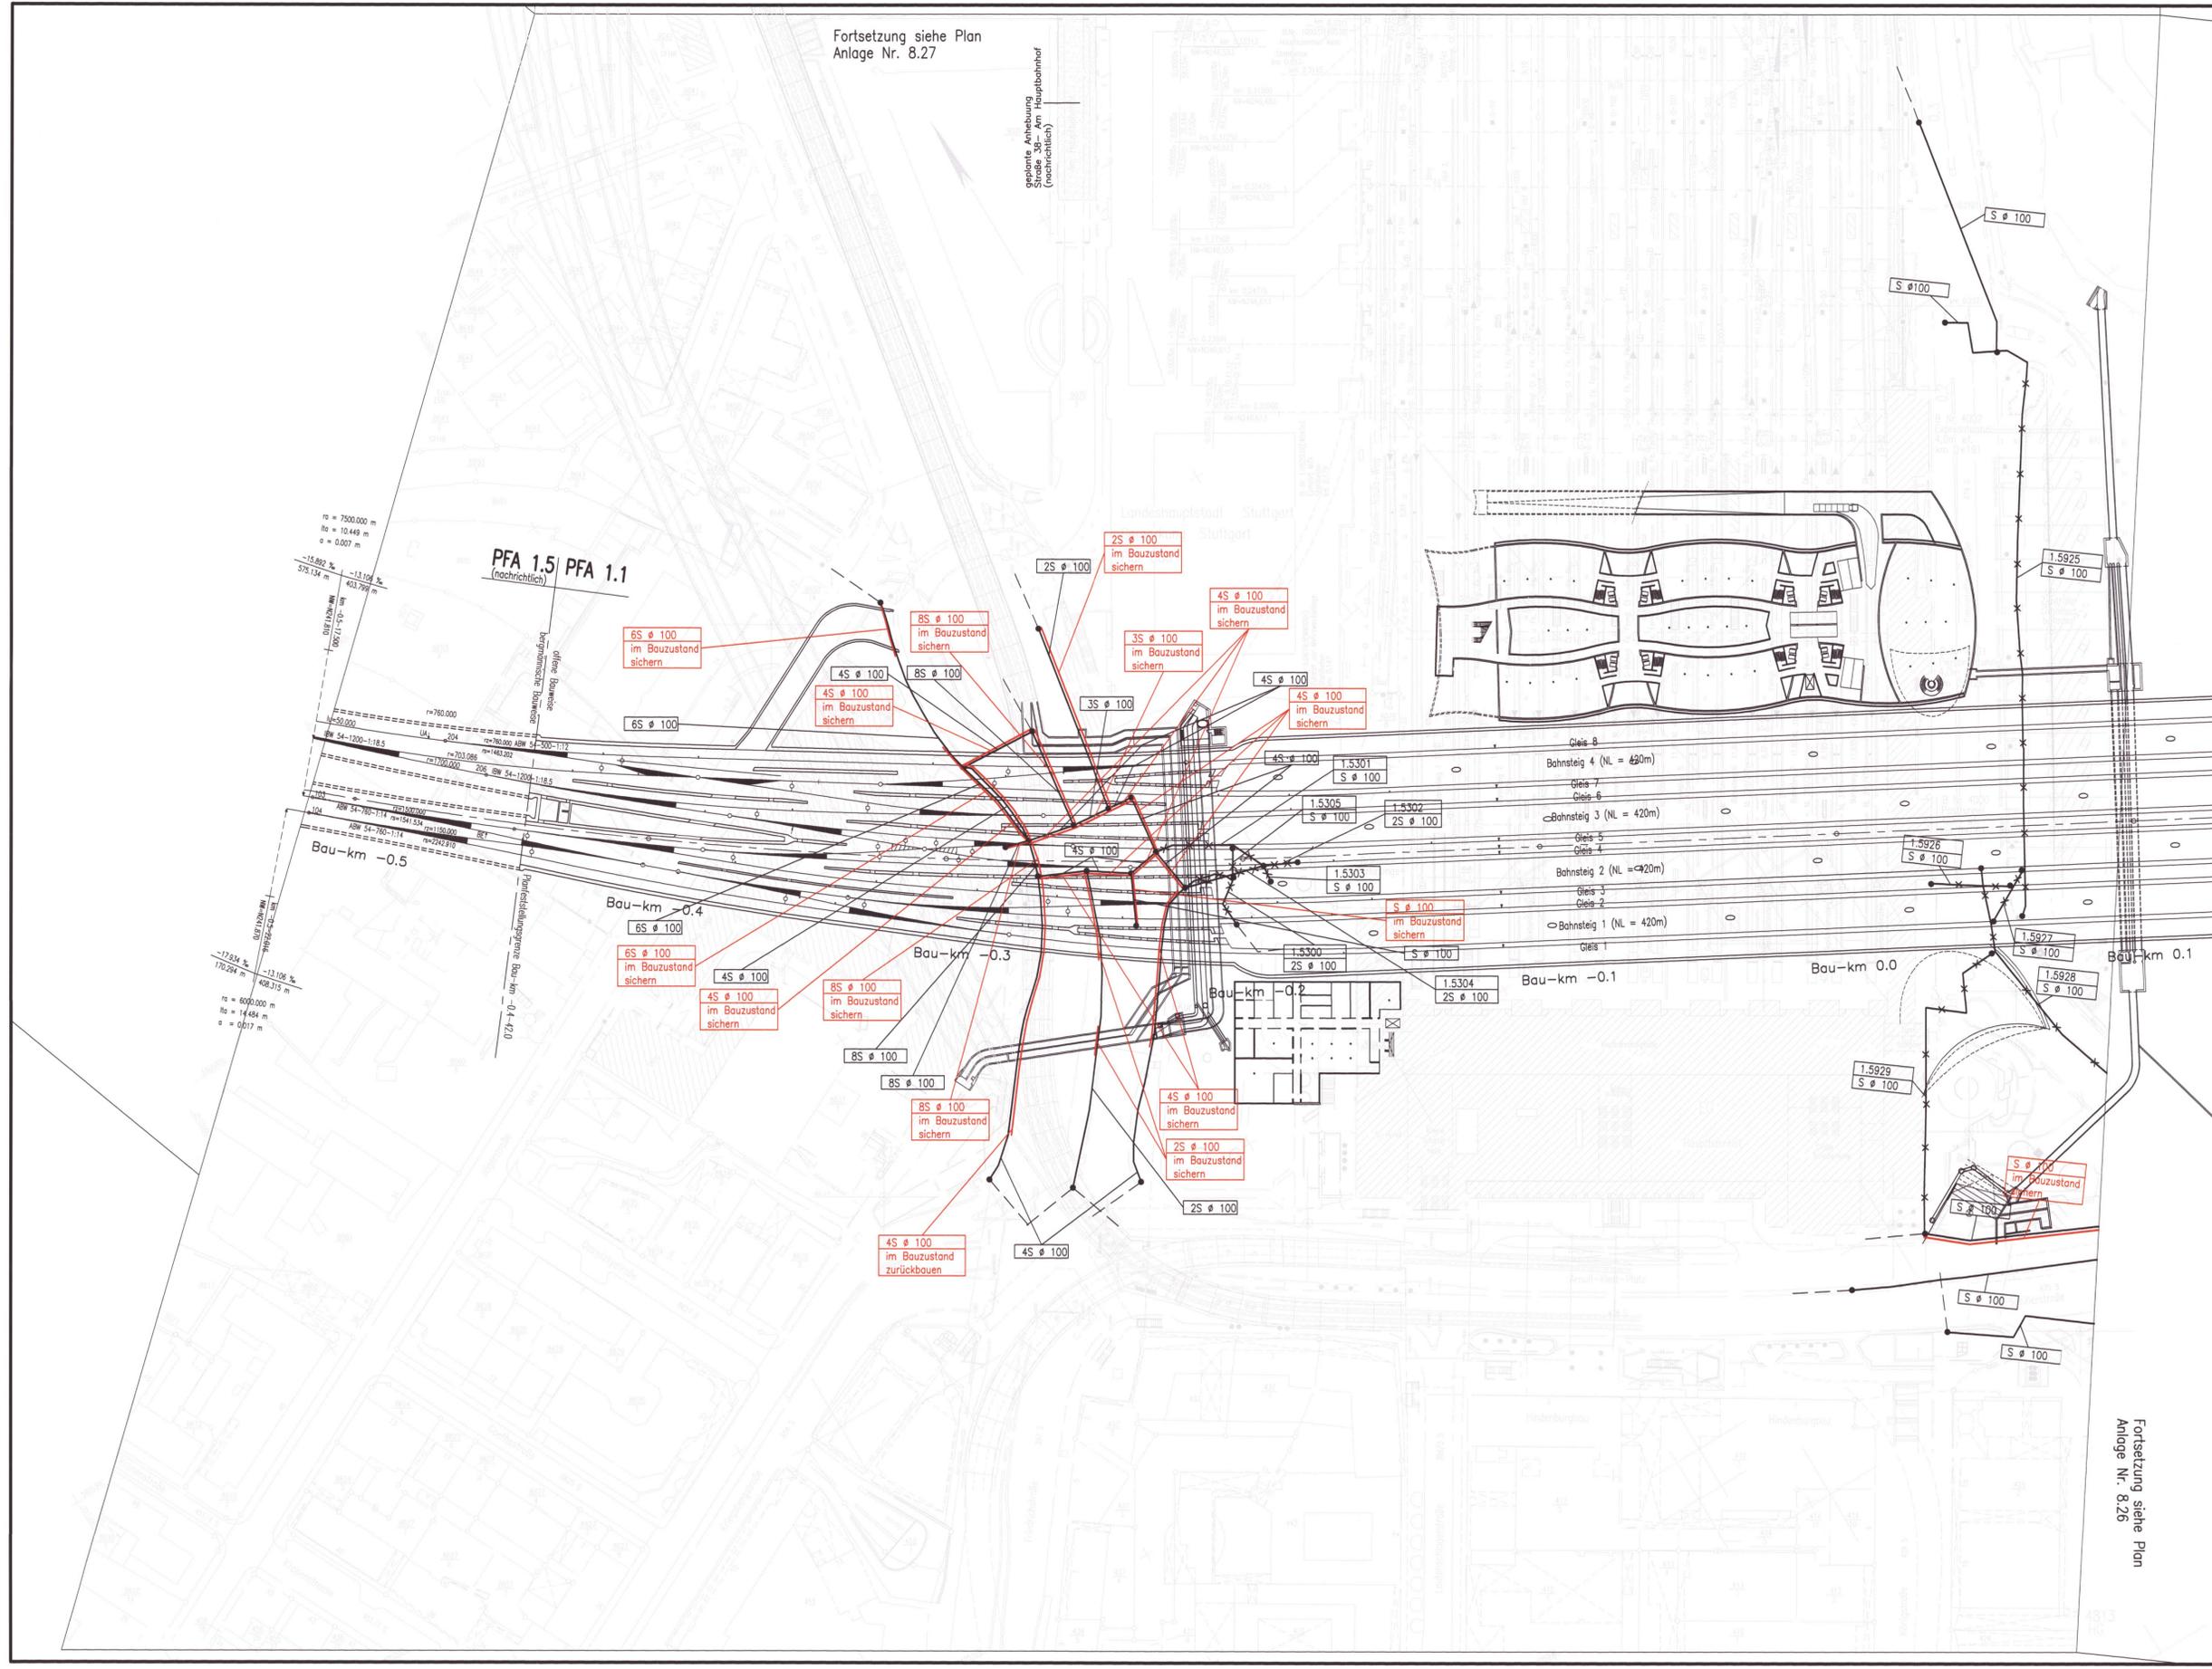

- LEGENDE:**
- Leitungsbestand
 - x - x - Leitungsbestand, entfällt auf die ausge-x-te Länge
 - Leitungsneuverlegung
 - Leitungsbestand, wird auf Länge der roten Parallellinie im Bauzustand gesichert
 - - - - - weiterer Verlauf der Leitung nicht dargestellt
 - Leitungsende
 - Querschnittsänderung, Schacht o.ä. im Leitungsstrang

„im Bauzustand sichern“ bedeutet:
Leitungen werden während der Baumaßnahmen gesichert.
(z.B. am Baugrubenverbau, über Hilfsbrücken, Baubehelfe oder dergl.)
Es handelt sich um bauzeitliche Lagen für die betroffenen Leitungen.
Nach Ende der Baumaßnahmen liegen die Leitungen wieder in der ursprünglichen Lage.


1.5xxx laufende Nummer im Bauwerksverzeichnis

Hinweis: Abzubrechende Bauwerke siehe Anlagen 4 und 13.5 bis 13.11

Kartengrundlage: Bestandsdaten der DB AG
Digitale Stadtkarte des Stadtmessungsamtes Stuttgart
Für das Projekt Stuttgart 21 überarbeitet durch SEIB Ingenieur-Consult GmbH

Stuttgart **21** DBProjekt Stuttgart 21 Deutsche Bahn **DB**

Planfeststellungsabschnitt 1.1
Ausbau- und Neubaustrecke Stuttgart - Augsburg
Bereich Stuttgart-Wendlingen mit Flughafenanbindung

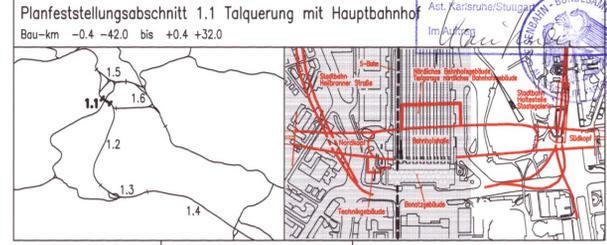

Geographische Codierung	Blattschnittcodierung	Organisatorische Codierung
1 1 0 0 0 0	4 8 1 3 H F - -	P I t v - I K D L - -
Auftraggeber	Projektsteuerung	Planer - bearbeitet
DBProjekt GmbH Stuttgart 21	Drees & Sommer	DBProjekt GmbH Stuttgart 21
Info Contact & Management GmbH	BOS Ingenieurgesellschaft	Beil und Partner GmbH
70173 Stuttgart	70173 Stuttgart	70186 Stuttgart
Tel. 07 11 / 2 27 85 - 0	Tel. 07 11 / 2 27 85 - 0	Tel. 07 11 / 6 49 24 - 0
Fax. 07 11 / 2 27 85 - 11	Fax. 07 11 / 2 27 85 - 10	Fax. 07 11 / 6 49 24 - 10

Leitungsbestands- und Leitungsverlegeplan
Lageplan Nord
Signalleitungen

Datum Name
Gezeichnet 08/01 W / Hop
Bearbeiter 08/01 Kos
Geändert
Maßstab 1:1000

„Urheberschutz“ - Alle Rechte bei der DBProjekt GmbH Stuttgart 21

Änderungsvermerke

Index	Änderungen	Datum	Name

Genehmigungsvermerk - Eisenbahn-Bundesamt

Datum	Genehmigungsvermerk	Name	Unterschrift

Freigebe DBProjekt GmbH Stuttgart 21
gez. R. Bour
Datum: 24.08.2001 **26-25**
Ersetzt für Plan-Nr. Phase Index
Ersetzt durch
Plan-Nr.
Anlage Planfeststellungsunterlagen
Anlage 8.25
Blatt 1 von 1