

**LEGENDE:**

- Leitungsbestand
- x — Leitungsbestand, entfällt auf die ausge-x-te Länge
- Leitungsneuerlegung
- Leitungsbestand, wird auf Länge der roten Parallellinie im Bauzustand gesichert
- - - weiterer Verlauf der Leitung nicht dargestellt
- Leitungsende
- Querschnittsänderung, Schacht o.ä. im Leitungsstrang

„im Bauzustand sichern“ bedeutet:  
 Leitungen werden während der Baumaßnahmen gesichert.  
 (z.B. am Baugrubenverbau, über Hilfsbrücken, Baubeilfe oder dergl.)  
 Es handelt sich um bauzeitliche Lagen für die betroffenen Leitungen.  
 Nach Ende der Baumaßnahmen liegen die Leitungen wieder in der ursprünglichen Lage.

1.5xxx laufende Nummer im Bauwerksverzeichnis  
 Abzubrechende Bauwerke siehe Anlagen 4 und Anlagen 13.5–13.11

Kartengrundlage: Bestandsdaten der DB AG  
 Digitale Stadtkarte des Stadtmessungsamtes Stuttgart  
 Für das Projekt Stuttgart 21 überarbeitet durch SEIB Ingenieur-Consult GmbH


**Stuttgart 21 DBProjekt Stuttgart 21**

Deutsche Bahn **DB**

Planfestgestellt gemäß § 16 Abs. 1 AEG durch BBSchLU vom **28. Jan. 2005**  
 Az.: 59160 PAP-PS21-PFA 1.1

**Umgestaltung des Bahnnotens Stuttgart**  
 Ausbau- und Neubaustrecke Stuttgart – Augsburg  
 Bereich Stuttgart–Wendlingen mit Flughafenbindung

Planfeststellungsabschnitt 1.1 Talquerung mit Hauptbahnhof  
 Bau-km -0.4 -42.0 bis +0.4 +32.0

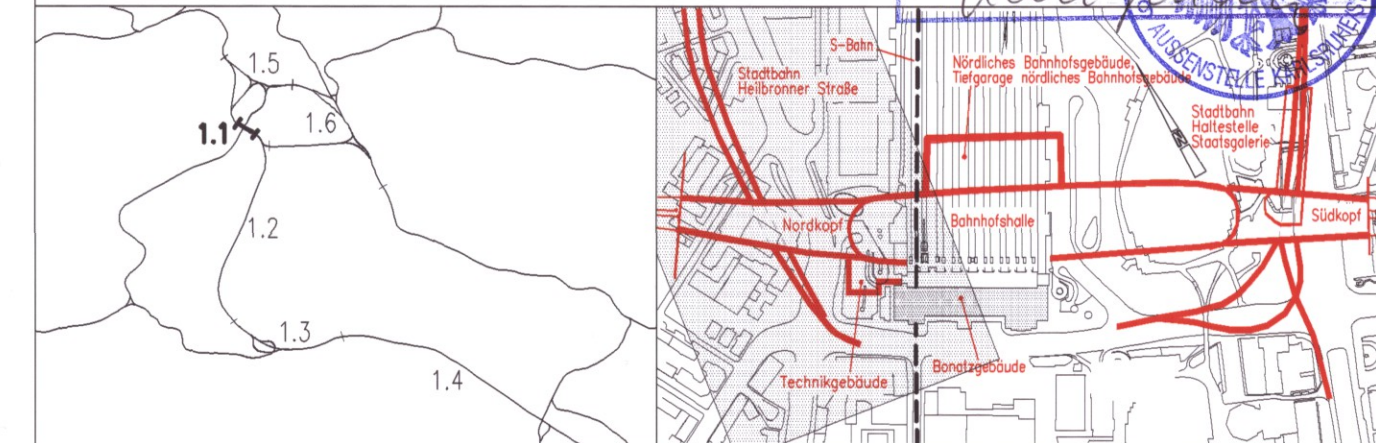

Geographische Codierung 1.1 0 1 0 0	Blattschnittcodierung 4 8 1 3 H F - 1	Organisatorische Codierung P I t v - I K 7 L L
Auftraggeber DBProjekt GmbH Stuttgart 21 Wolfratshausen 20 70391 Stuttgart Tel. 07 11 / 2 27 85 - 0 Fax. 07 11 / 2 27 85 - 11	Projektsteuerung Drees & Sommer Info-Consult & Management GmbH Ludwigsplatz 2 70373 Stuttgart Tel. 07 11 / 22 29 33 - 10 Fax. 07 11 / 22 29 33 - 90	Planner – bearbeitet im Auftrag der DBProjekt GmbH Stuttgart 21 Ingenieur – Anbauwerkstatt B&S Ingenieurgesellschaft Hans-Joachim-Straße 135-137 70374 Stuttgart Tel. 07 11 / 4954 - 0 Fax. 069 / 9521 - 437
		B&P Partner GmbH Stuttgart, den 10.08.2001 Eisenstraße 11 70180 Stuttgart Tel. 07 11 / 4954 - 0 Fax. 07 11 / 4954 - 10 gez. Münzner

<b>Leitungsbestands- und Leitungsverlegenplan</b> Lageplan Verlegung Stadtbahn Heilbronner Straße Signalleitungen	Datum 08/01	Name kr
	Bearbeiter 08/01	Müller
	Geändert	

„Urheberrecht“ – Alle Rechte bei der DBProjekt GmbH Stuttgart 21

Maßstab: **1:1000**

Freigabe DBProjekt GmbH Stuttgart 21  
 gez. R. Baur  
 Datum: 24.08.2001 **26-27**

Ersatz für Plan-Nr.  
 Freigez. durch  
 Plan-Nr.

Anlage Planfeststellungsunterlagen  
 Anlage **8.27**  
 Blatt **1** von **1**

Genehmigungsvermerk – Eisenbahn-Bundesamt

Datum	Genehmigungsvermerk	Name	Unterschrift