

- Legende
- BW-Qualität
 - T 90
 - F 90-A
 - T 30
 - F 30-A
 - RST
 - Rauchdicht
 - Rauchschürze
 - Rettungsweg
 - G 30

Tragende und aussteifende Bauteile F90-A/F120-A

Brandmeldeüberwachung im gesamten Bereich

Kartengrundlage: Bestandsdaten der DB AG
 Digitale Stadtkarte des Stadtmessungsamtes Stuttgart
 Für das Projekt Stuttgart 21 überarbeitet durch SEIB Ingenieur-Consult GmbH




DBProjekt
Stuttgart 21



Umgestaltung des Bahnknotens Stuttgart
 Ausbau- und Neubaustrecke Stuttgart - Augsburg
 Bereich Stuttgart-Wendlingen mit Flughafenbindung

Planfestgestellt gemäß § 18 Abs. 1 AEG
 durch Beschluss vom 28. Jan. 2005
 Az.: 50160 PAP-PS21-PFA 1.1
 Eisenbahn-Bundesamt
 Ast. Karlsruhe/Stuttgart
 Im Auftrag *Klaus Pfeiffer*

Planfeststellungsabschnitt 1.1 Talquerung mit Hauptbahnhof
 Bau-km -0.4 -42.0 bis +0.4 +32.0

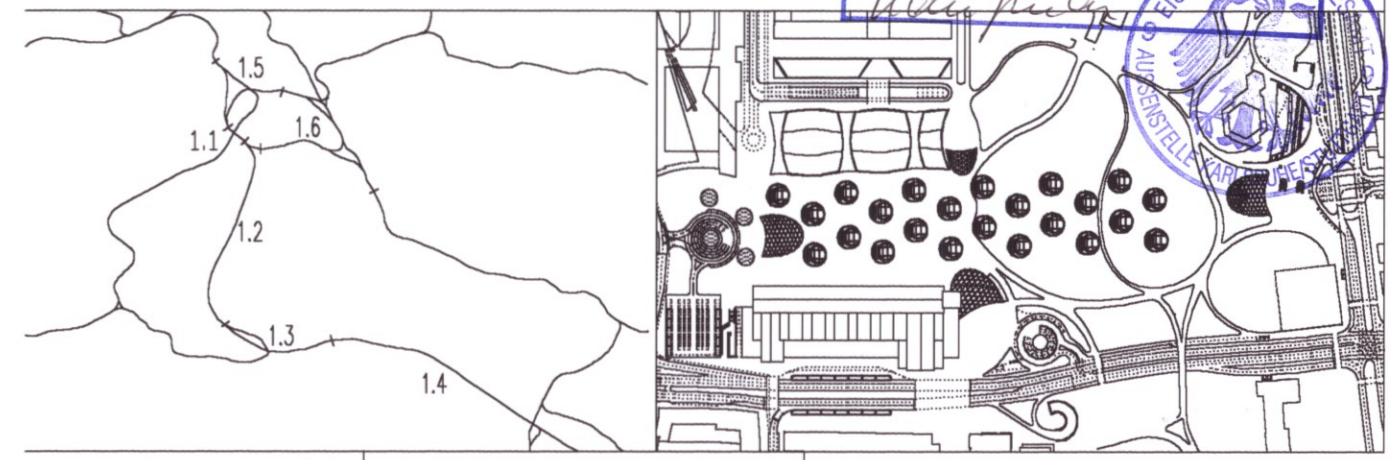

Geographische Codierung 1.1 0 0 - - <small>PFA Bauabschnitt Blattschnitt</small>	Blattschnittcodierung 4 8 1 3 H F X X X <small>Streckennummer Bezirk</small>	Organisatorische Codierung P H g d - P - 2 R - - <small>Phase Planzeichen Gewerk Ebene Planinhalt Index</small>	
Auftraggeber DBProjekt GmbH Stuttgart 21 Wolframstr. 20 70191 Stuttgart Tel. 07 11 / 2 27 85 - 0 Fax. 07 11 / 2 27 85 - 11	Projektsteuerung Dress & Sommer Infra Consult & Management GmbH Lautenschlagerstr. 2 70173 Stuttgart Tel. 07 11 / 22 29 33-0 Fax. 07 11 / 22 29 33-90	Planer - bearbeitet im Auftrag der DBProjekt GmbH Stuttgart 21 Ingenhoven Overdick GmbH Kaiserstraße 16 A 40221 Düsseldorf Tel. 0211 / 3 01 01-02 Fax. 0211 / 3 01 01-31	Düsseldorf, den 10.08.2001 gez. Ingenhoven

Anlagen zum Brandschutz- und Rettungskonzept
 Stadtbahnebene (E-2), Rettungswege und Bauteilqualitäten

	Datum	Name
Gezeichnet	08/01	
Bearbeiter	08/01	
Geändert		

46-21
 "Urheberschutz" - Alle Rechte bei der DBProjekt GmbH Stuttgart 21

Maßstab
1:500

Änderungsvermerke

Index	Änderungen	Datum	Name

Freigabe DB Projekt GmbH Stuttgart 21
 gez. Baur
 Datum: 24.08.01
 Ersetzt für Plan-Nr.
 Ersetzt durch
 Plan-Nr.

Genehmigungsvermerk - Eisenbahn-Bundesamt

Datum	Genehmigungsvermerk	Name	Unterschrift

Anlage Planfeststellungsunterlagen
 Anlage 10.2.5
 Blatt 1 von 21