

Legende:

- Übergeordnete Baustraße
- Übergeordnete BE-Flächen
- Baustraße und sonstige BE-Flächen
- Brücke Baustraße
- Lärmschutzwand h=2.50m
- Gleisstilllegung/Gleisrückbau
- prov. Stützmauer

Schnitt 10-10 siehe Anlage 13.15  
Schnitt 11-11 siehe Anlage 13.14

Fahrbahnaufbau nach RStO 86 entsprechend  
Tafel 1: Bauweisen mit bituminöser Decke für Fahrbahnen,  
für Bauklasse SV bzw. I.

Bauklasse	SV	I
Deckschicht	4cm	4cm
Binderschicht	8cm	8cm
bit. Tragschicht	18cm	14cm
Schottertragschicht	>30cm	>34cm
Gesamtdicke	>60cm	>60cm

Kartengrundlage: Bestandsdaten der DB AG  
Digitale Stadtkarte des Stadtmessungsamtes Stuttgart  
Für das Projekt Stuttgart 21 überarbeitet durch SEIB Ingenieur-Consult GmbH


Stuttgart **21** DBProjekt Stuttgart 21

Deutsche Bahn **DB**

Planfestgestellt gemäß § 1 Abs. 1 AEG durch Beschluss vom **28. Jan. 2005**  
Az. 59160 PAF-PF21-PEA I.1

Umgestaltung des Bahnknotens Stuttgart  
Ausbau- und Neubaustrecke Stuttgart – Augsburg  
Bereich Stuttgart – Wendlingen mit Flughafenbindung

Planfeststellungsabschnitt 1.1 Talquerung mit Hauptbahn  
Bau-km -0,4 -42,0 bis +0,4 +32,0

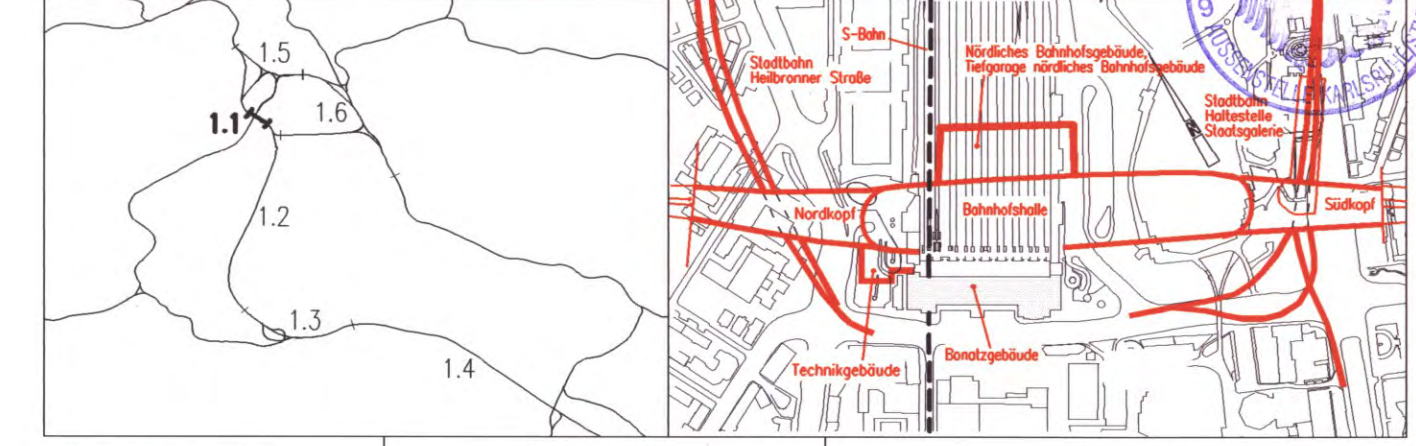

Geographische Codierung 1 1 7 0 0 0	Blattschnittcodierung 4 7 0 0 A I - 2 0	Organisatorische Codierung P I t v - I K 6 C
Auftraggeber DBProjekt GmbH Stuttgart 21 Wolfrumstr. 20 70191 Stuttgart Tel. 07 11 / 2 27 85 - 0 Fax. 07 11 / 2 27 85 - 11	Projektsteuerung Drees & Sommer Infra Consult & Management GmbH Ludwigsplatz 70173 Stuttgart Tel. 07 11 / 2 29 33 - 10 Fax. 07 11 / 2 29 33 - 90	Planer - bearbeitet im Auftrag der DBProjekt GmbH Stuttgart 21 Ingenieur - Arbeitsgemeinschaft B&S Ingenieurgesellschaft Hansler Landstraße 135-137 60314 Frankfurt a. M. Tel. 069 / 95921 - 0 Fax. 069 / 95921 - 437
		Boll und Partner GmbH Eisenbahnstr. 11 70180 Stuttgart Tel. 0711 / 64954 - 0 Fax. 0711 / 64954 - 10 gez. Münzner

**Baulogistik**  
Lageplan Baustraße und Logistikflächen Teil 4

Datum: 08/01  
Name: Ni.

Gezeichnet: 08/01  
Bearbeiter: Müller

Geändert:

Maßstab: 1:1000

"Urheberschutz" - Alle Rechte bei der DBProjekt GmbH Stuttgart 21

Änderungsvermerke

Index	Änderungen	Datum	Name

Freigabe DBProjekt GmbH Stuttgart 21  
gez. R. Baur  
Datum: 24.08.2001

Ersatz für Plan-Nr.  Phase  Index   
Ersetzt durch   
Plan-Nr.

Genehmigungsvermerk - Eisenbahn-Bundesamt

Datum	Genehmigungsvermerk	Name	Unterschrift

Anlage Planfeststellungsunterlagen  
Anlage 13.8 47-23  
Blatt 1 von 1

H:\PS21\Sonstig\Flu1-1\Plan\_dwg\Bup\_13d Dateiname: 1170pk6c.dwg Plot-Date: 1170pk6c-00- Plotland: 10.08.2001