

- neue Bauwerke
- Abbruch
- geplante Bebauung Südwest LB nachrichtlich
- neue Bauwerke nachrichtlich
- Bestand

1.0000 lfd. Nr. im Bauwerksverzeichnis

Baustraßen, Baustelleneinrichtungsflächen und Gleisplanung im Bereich Logistikfläche C2 siehe Anlage 13


Planfeststellungsbeschluss  
 vom 28.01.2005  
 Az.: 53/60 Pp 73.21 - PFA 11  
 geändert gem. E 73.21 Nachtrags-  
 verfahrensgesetz (VwVfG)  
 vom 18.12.2008  
 Az.: 53/60 Pp 73.21 - PFA 11.3.79  
 Eisenbahn-Bundesamt  
 Ass. Karlsruhe/Stuttgart  
 im Auftrag

Kartengrundlage: Bestandsdaten der DB AG  
 Digitale Stadtkarte des Stadtmessungsamtes Stuttgart  
 Für das Projekt Stuttgart 21 überarbeitet durch SEIB Ingenieur-Consult GmbH

**DBProjekt**  
Stuttgart 21

**Umgestaltung des Bahnnotens Stuttgart**  
 Ausbau- und Neubaustrecke Stuttgart – Augsburg  
 Bereich Stuttgart–Wendlingen mit Flughafenbindung

Planfeststellungsabschnitt 1.1 Talquerung mit Hauptbahnhof  
 Bau-km -0,4 -42,0 bis +0,4 +32,0

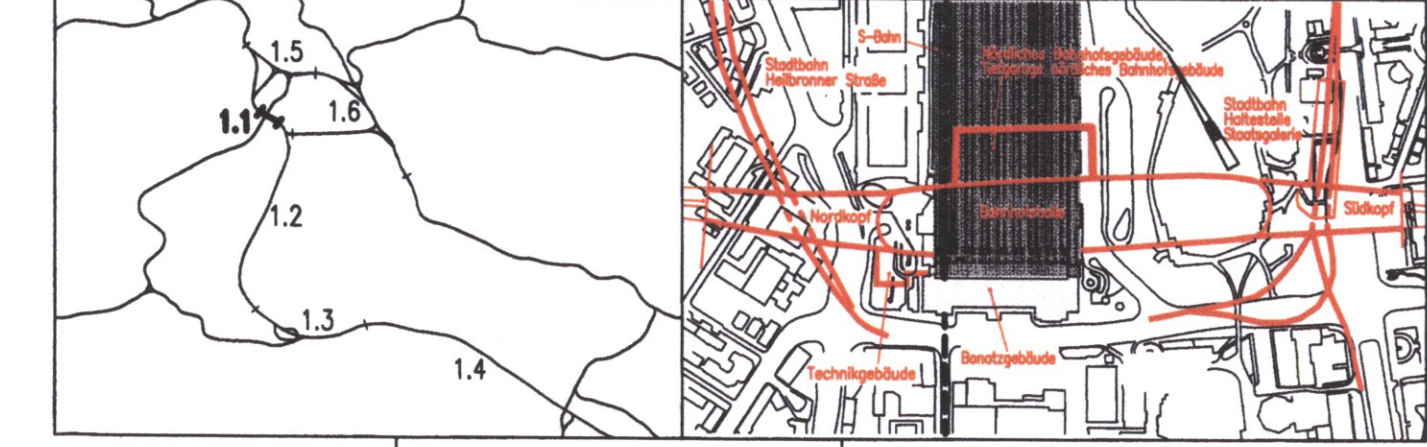

Geographische Codierung 1 1 6 5 0 0	Blattschnittcodierung 4 8 1 3 H F - -	Organisatorische Codierung P U V I B K 1 9 I -	
Auftraggeber DBProjekt GmbH Stuttgart 21 Wolfrumstr. 20 70391 Stuttgart Tel. 07 11 / 2 27 85 - 0 Fax. 07 11 / 2 27 85 - 11		Projektsteuerung Draß & Sommer Infr. Control & Management GmbH Ludwigsplatzstr. 2 70373 Stuttgart Tel. 07 11 / 22 29 33 - 10 Fax. 07 11 / 22 29 33 - 90	
Planner - bearbeitet im Auftrag der DBProjekt GmbH Stuttgart 21 Ingenieur - Arbeitsgemeinschaft 802 Ingenieurbüro Hans-Joachim-Str. 135-137 Ebnobühlle 11 70180 Stuttgart Tel. 07 11 / 4924 - 0 Fax. 07 11 / 4924 - 437		Bauleiter Bell und Partner GmbH Stuttgart, den 10.08.2001 Ebnobühlle 11 70180 Stuttgart Tel. 07 11 / 4924 - 0 Fax. 07 11 / 4924 - 10 gez. Dr. Eiser	

**Lageplan Umbau Gleisvorfeld**  
 Bahn-km 0.000 bis Bahn-km 0.334  
 (Strecke 4700)

Datum: 08/01  
 Gezeichnet: Kw / Hap  
 Bearbeiter: 08/01  
 Bt / Rl  
 Geändert:

Maßstab: 1:1000

Freigegeben von DBProjekt GmbH Stuttgart 21  
 gez. R. Bour  
 Datum: 24.08.2001  
 Ersatz für Plan-Nr. [ ]  
 Ersetzt durch Plan-Nr. [ ]

Genehmigungsvermerk - Eisenbahn-Bundesamt

Datum	Genehmigungsvermerk	Name	Unterschrift

Anlage 4.11  
Blatt 1 von 4