

LEGENDE:


- neue Bauwerke
 - Abbruch
 - geplante Bebauung Südwest LB nachrichtlich
 - neue Bauwerke nachrichtlich
 - Bestand
- 1.XXXX lfd. Nr. im Bauwerksverzeichnis
- Baustraßen, Baustelleneinrichtungsflächen und Gleisplanung im Bereich Logistikfläche C2 siehe Anlage 13
- Abbruch entfällt

Planfeststellungsbeschluss
 vom 28.01.2005
 Az. 59160 Pp 1521 PFA I
 geändert gem. § 76 (2) Verwaltungs-
 verfahrensG (V. v. 11.07.06)
 vom 18.12.2008
 Az. 59160 Pp 1521 PFA I B. 3 P
 Eisenbahn-Bundesamt
 Abt. Karlsruhe/Stuttgart
 Instandg. Karlsruhe
 Eisenbahn-Bundesamt
 Abt. Karlsruhe/Stuttgart
 Instandg. Karlsruhe
 Eisenbahn-Bundesamt
 Abt. Karlsruhe/Stuttgart
 Instandg. Karlsruhe

Kartengrundlage: Bestandsdaten der DB AG
 Digitale Stadtkarte des Stadtmessungsamtes Stuttgart
 Für das Projekt Stuttgart 21 überarbeitet durch SEIB Ingenieur-Consult GmbH

Stuttgart **21** DBProjekt Stuttgart 21 Deutsche Bahn **DB**

Umgestaltung des Bahnknotens Stuttgart
 Ausbau- und Neubaustrecke Stuttgart - Augsburg
 Bereich Stuttgart-Wendlingen mit Flughafenanbindung

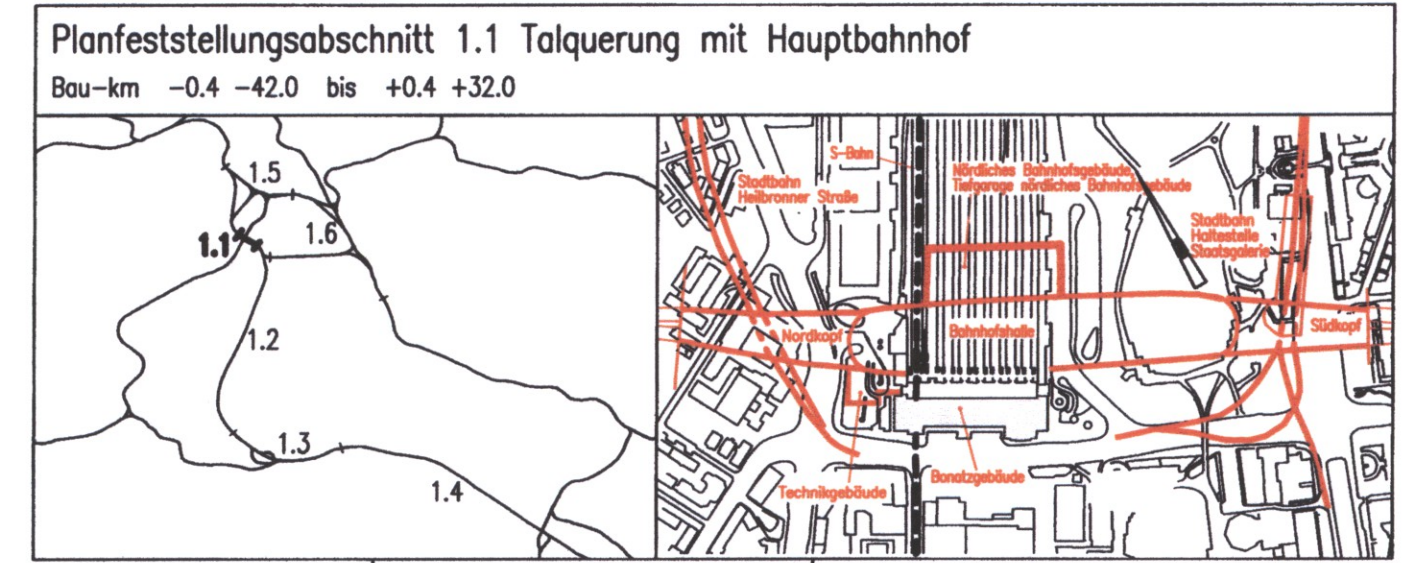

Geographische Codierung 1 1 6 5 0 0	Blattschnittcodierung 4 7 0 0 A B - 2 0	Organisatorische Codierung P I V I - B K 2 9 - -
Auftraggeber DBProjekt GmbH Stuttgart 21 Bellevuestr. 29 70191 Stuttgart Tel. 07 11 / 2 27 85 - 0 Fax. 07 11 / 2 27 85 - 11	Projektsteuerung Dress & Sommer Infa Consult & Management GmbH Ludwigsplatz 2 70173 Stuttgart Tel. 07 11 / 22 29 33 - 10 Fax. 07 11 / 22 29 33 - 90	Planer - bearbeitet im Auftrag der DBProjekt GmbH Stuttgart 21 Ingenieur - Arbeitsgemeinschaft GSS Ingenieurgesellschaft Hans-Joachim-Str. 135-137 60314 Frankfurt a. M. Tel. 069 / 6621 - 0 Fax. 069 / 6621 - 437

Lageplan Umbau Gleisvorfeld
 Bahn-km 0.334 bis Bahn-km 0.814
 (Strecke 4700)

Datum	Name
Gezeichnet	08/01 Kw / Hap
Bearbeitet	08/01 Bt / Rl

Maßstab: **1:1000**

Freigabe DBProjekt GmbH Stuttgart 21
 Datum: 24.08.2001
 gezeichnet: R. Baur

Ersatz für Plan-Nr. Phase Index
 Ersetzt durch Plan-Nr.

Anlage Planfeststellungsunterlagen
 Anlage 4.11
 Blatt 2 von 4

Genehmigungsvermerk - Eisenbahn-Bundesamt

Datum	Genehmigungsvermerk	Name	Unterschrift

P:\91289\Blaudruck-ab-Dez2007\Paket-Gleisvorfeld\Anlage4_11\4_11_B2_A.dwg / 4_11_B2_A.plt