



LEGENDE:

- neue Bauwerke
 - Abbruch
 - S-Bahn nachrichtlich (Teil des PFA 1.5)
 - neue Bauwerke nachrichtlich
 - Bestand
 - 1.xxxx lfd. Nr. im Bauwerksverzeichnis
- Baustraßen, Baustelleneinrichtungsflächen und Gleisplanung im Bereich Logistikfläche C2 siehe Anlage 13

Fortsetzung siehe Plan 2
Anlage Nr. 4.1.1, Blatt 2

Fortsetzung siehe Plan 4
Anlage Nr. 4.1.1, Blatt 4


Planfeststellungsbeschluss
vom 28.01.2005
Az. 59/60 Pp-PS 21-PFA 1.1
geändert am 18.12.2008
Az. 59/60 Pp-PS 21-PFA 1.1 3. PA
Eisenbahn-Bundesamt
St. Karlsruhe/Stuttgart
Im Auftrag

Kartengrundlage: Bestandsdaten der DB AG
Digitale Stadtkarte des Stadtmesungsamtes Stuttgart
Für das Projekt Stuttgart 21 überarbeitet durch SEIB Ingenieur-Consult GmbH

Stuttgart **21** DBProjekt Stuttgart 21 Deutsche Bahn **DB**

Umgestaltung des Bahnknotens Stuttgart
Ausbau- und Neubaustrecke Stuttgart - Augsburg
Bereich Stuttgart-Wendlingen mit Flughafenbindung

Planfeststellungsabschnitt 1.1 Talquerung mit Hauptbahnhof
Bau-km -0.4 -42.0 bis +0.4 +32.0

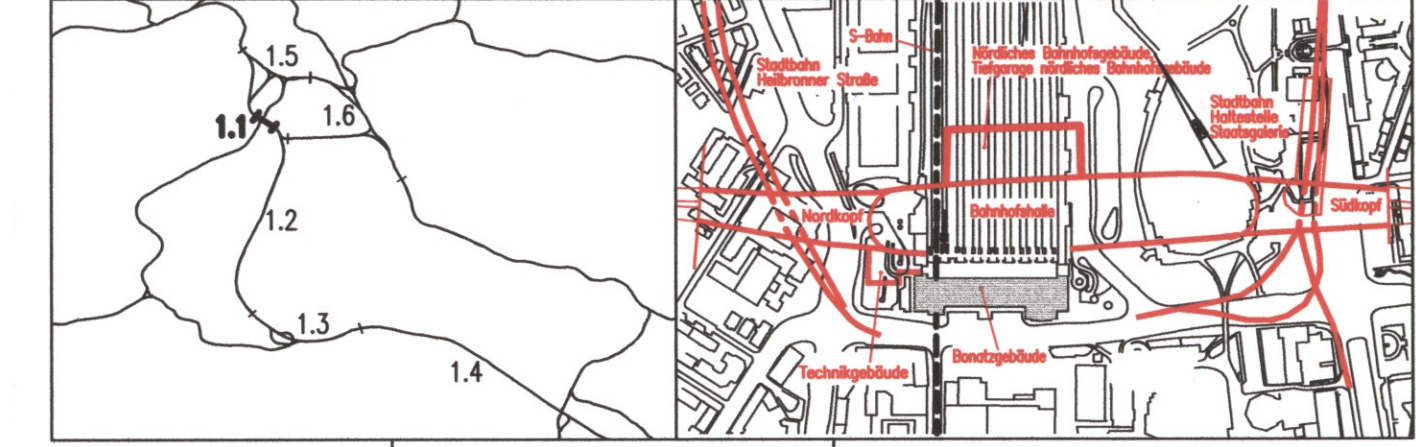

Geographische Codierung 1 1 6 5 0 0 PFA Baubereich Blattschnitt	Blattschnittcodierung 4 7 0 0 A F - I Streckennummer Bezirk	Organisatorische Codierung P I V I B K 3 9 . Phase Planzeichen Gewerk Ebene Planhöhen Index
Auftraggeber DBProjekt GmbH Stuttgart 21 Wolfrumstr. 20 70191 Stuttgart Tel. 07 11 / 2 27 85 - 0 Fax. 07 11 / 2 27 85 - 11	Projektsteuerung Drees & Sommer Info Consult & Management GmbH Ludwigsplatzstr. 2 70173 Stuttgart Tel. 07 11 / 22 29 33 - 10 Fax. 07 11 / 22 29 33 - 90	Planer - bearbeitet im Auftrag der DBProjekt GmbH Stuttgart 21 Ingenieur - Anlagengesellschaft BGS Ingenieurbüro Hans-Joachim-Str. 135-137 70180 Stuttgart Tel. 0711 / 94654 - 0 Fax. 0711 / 94654 - 10 Dr. Eiser

Lageplan Umbau Gleisvorfeld
Bahn-km 0.814 bis Bahn-km 1.270
(Strecke 4700)

Gezeichnet	08/01	Kw / Hap
Bearbeiter	08/01	Brt / RI
Geändert		

Maßstab: **1:1000**

"Urheberschutz" - Alle Rechte bei der DBProjekt GmbH Stuttgart 21

Index	Änderungen	Datum	Name
A	Süßröckwerk berücksichtigt S-Bahntunnel	02.2008	Rt, De

Freigabe DBProjekt GmbH Stuttgart 21
gez. R. Bour
Datum: 24.08.2001
Ersatz für Plan-Nr. [Signature]
Ersetzt durch [Signature]
Plan-Nr. [Signature]
Anlage Planfeststellungsunterlagen
Anlage 4.11
Blatt 3 von 4

Genehmigungsvermerk - Eisenbahn-Bundesamt

Datum	Genehmigungsvermerk	Name	Unterschrift

P:\971289\Baudruck-ab-Dez2007\Paket-Gleisvorfeld\Anlage_4_11_4_11_B3_A.dwg / 4_11_B3_A.plt