

- LEGENDE:**
- neue Bauwerke
 - Abbruch
 - lfd. Nr. im Bauwerksverzeichnis
 - S-Bahn nachrichtlich (Teil des PFA 1.5)
 - neue Bauwerke nachrichtlich
 - Bestand
- Baustraßen, Baustelleneinrichtungsflächen und Gleisplanung im Bereich Logistikfläche C2 siehe Anlage 13


Planfeststellungsbeschluss
 vom 28.01.2005
 Az. 59160 Top-B21-PFA 1
 geändert gem. § 76 (2) Verwaltungs-
 verfahrensrecht (VwVfG)
 vom 18.12.2008
 Az. 59160 Top-B21-PFA 1.1 S. 74
 Eisenbahn-Bundesamt
 Ass. Karlsruhe/Stuttgart
 Ing. Kaspermann



Kartengrundlage: Bestandsdaten der DB AG
 Digitale Stadtkarte des Stadtmesungsamtes Stuttgart
 Für das Projekt Stuttgart 21 überarbeitet durch SEIB Ingenieur-Consult GmbH

Stuttgart **21** DBProjekt Stuttgart 21 Deutsche Bahn **DB**

Umgestaltung des Bahnknotens Stuttgart
 Ausbau- und Neubaustrecke Stuttgart - Augsburg
 Bereich Stuttgart-Wendlingen mit Flughafenbindung

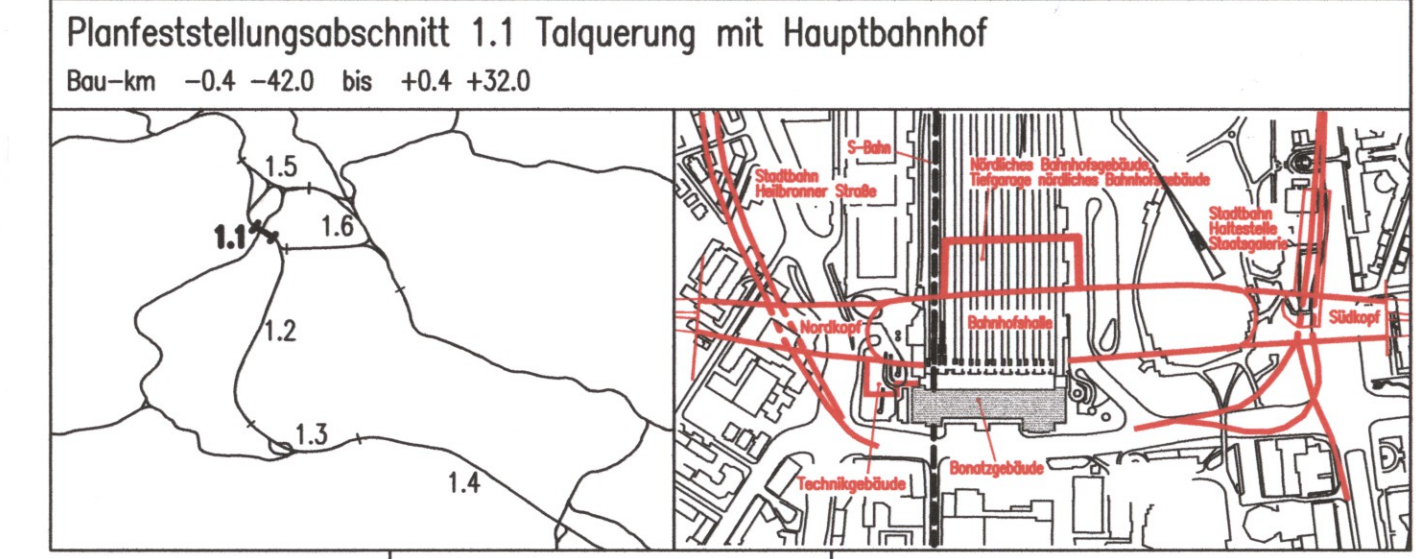

Geographische Codierung 1 1 6 5 0 0	Blattschnittcodierung 4 7 0 0 A H - 2 0	Organisatorische Codierung P I V I B K 4 9 I X
Auftraggeber DBProjekt GmbH Stuttgart 21 Wilhelmstr. 20 70191 Stuttgart Tel. 07 11 / 2 27 85 - 0 Fax. 07 11 / 2 27 85 - 11	Projektsteuerung Dress & Sommer Infra Consult & Management GmbH Landesmessestraße 2 70173 Stuttgart Tel. 07 11 / 2 27 85 - 0 Fax. 07 11 / 2 27 85 - 90	Planer - bearbeitet im Auftrag der DBProjekt GmbH Stuttgart 21 Ingenieur - Arbeitsgemeinschaft BKS Ingenieurarchitektur Hans-Joachim-Straße 135-137 70194 Frankfurt a. M. Tel. 069 / 95921 - 0 Fax. 069 / 95921 - 437

Lageplan Umbau Gleisvorfeld
 Bahn-km 1.305 bis Bahn-km 1.755
 (Strecke 4801)

Gezeichnet 08/01 Kw / Hap
 Bearbeiter 08/01 Bt / Rl
 Geändert

Maßstab **1:1000**

Freigabe DBProjekt GmbH Stuttgart 21
 gez. R. Baur
 Datum: 24.08.2001
 Ersatz für Plan-Nr. _____
 Ersetzt durch Plan-Nr. _____

Anlage Planfeststellungsunterlagen
Anlage 4.11
 Blatt 4 von 4

Änderungsvermerk

Index	Änderungen	Datum	Name
A	Stellbauwerk berücksichtigen S-Bahnstamm	02.2008	Rl, Bt

Genehmigungsvermerk - Eisenbahn-Bundesamt

Datum	Genehmigungsvermerk	Name	Unterschrift