

**LEGENDE:**

- neue Bauwerke
- Abbruch
- Teilgebäude Direktion bleibt erhalten
- Ifd. Nr. im Bauwerksverzeichnis
- geplante Bebauung Südwest LB nachrichtlich
- neue Bauwerke nachrichtlich
- Bestand


Baustraßen, Baustelleneinrichtungsflächen und Gleisplanung im Bereich Logistikfläche C2 siehe Anlage 13

Umbau Gleisvorfeld siehe Plan Anlage 4.11

Kartengrundlage: Bestandsdaten der DB AG  
 Digitale Stadtkarte des Stadtmessungsamtes Stuttgart  
 Für das Projekt Stuttgart 21 überarbeitet durch SEIB Ingenieur-Consult GmbH

Stuttgart **21** DBProjekt Stuttgart 21 Deutsche Bahn **DB**

**Umgestaltung des Bahnknotens Stuttgart**  
 Ausbau- und Neubaustrecke Stuttgart – Augsburg  
 Bereich Stuttgart–Wendlingen mit Flughafenbindung

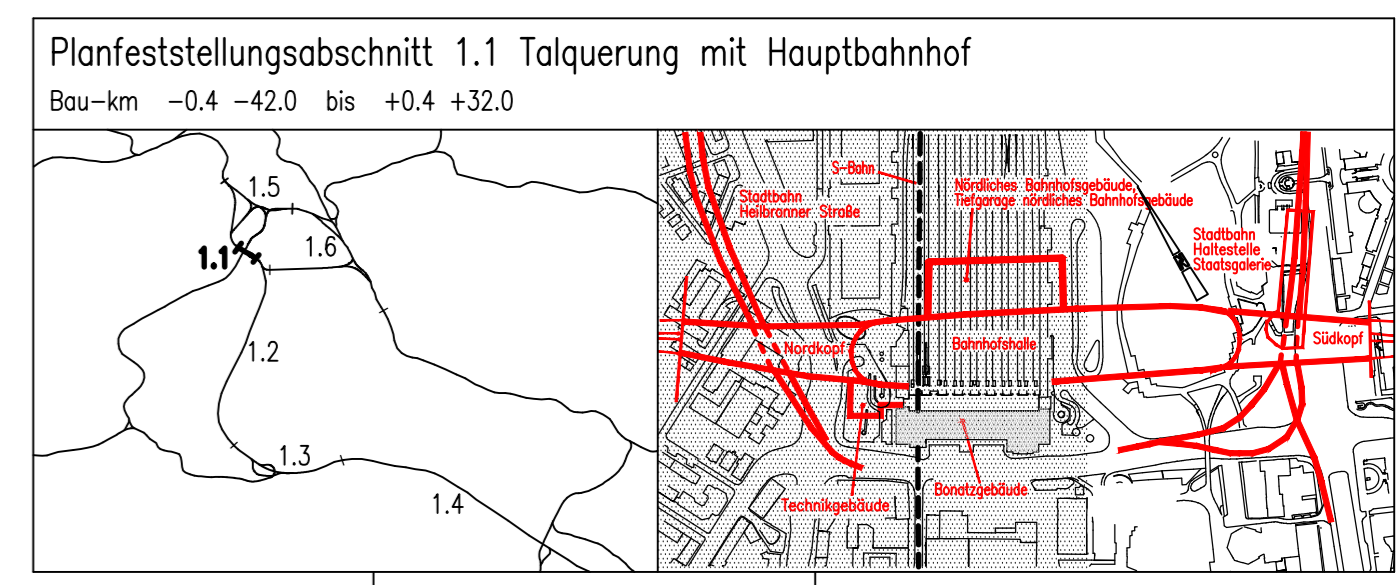

Geographische Codierung 1 1   0 0   0 0	Blattschnittcodierung 4 8   1 3   H F   - -	Organisatorische Codierung P   I   T   V   -   I   K   1 9   - -
Auftraggeber DBProjekt Stuttgart-Ulm GmbH	Projektleitung Drees & Sommer	Planner - bearbeitet im Auftrag der DBProjekt Stuttgart-Ulm GmbH

**Lageplan Nord**  
 Gleis- / Bahnsteigebene  
 Ebene (-1)

Datum Name  
 Gezeichnet 08/01 W / Hop  
 Bearbeiter 08/01 RI  
 Geändert

Maßstab  
**1:1000**

Freigabe DBProjekt Stuttgart-Ulm GmbH  
 gez. G. Maitschke  
 Datum: 28.02.2014

Ersatz für Plan-Nr. Phase Index  
 Ersetzt durch  
 Plan-Nr.

Anlage Planfeststellungsunterlagen  
**Anlage 4.1**  
 Blatt 10 von 1