




■ Umgestaltung des Bahnknotens Stuttgart

■ Ausbau- und Neubaustrecke Stuttgart - Augsburg
Bereich Stuttgart - Wendlingen mit Flughafenbindung

Planfeststellungsabschnitt 1.5

■ Zuführung Feuerbach / Bad Cannstatt, S-Bahn-Anbindung

Geologische, hydrogeologische, geotechnische und wasserwirtschaftliche
Stellungnahme (Teil 1)

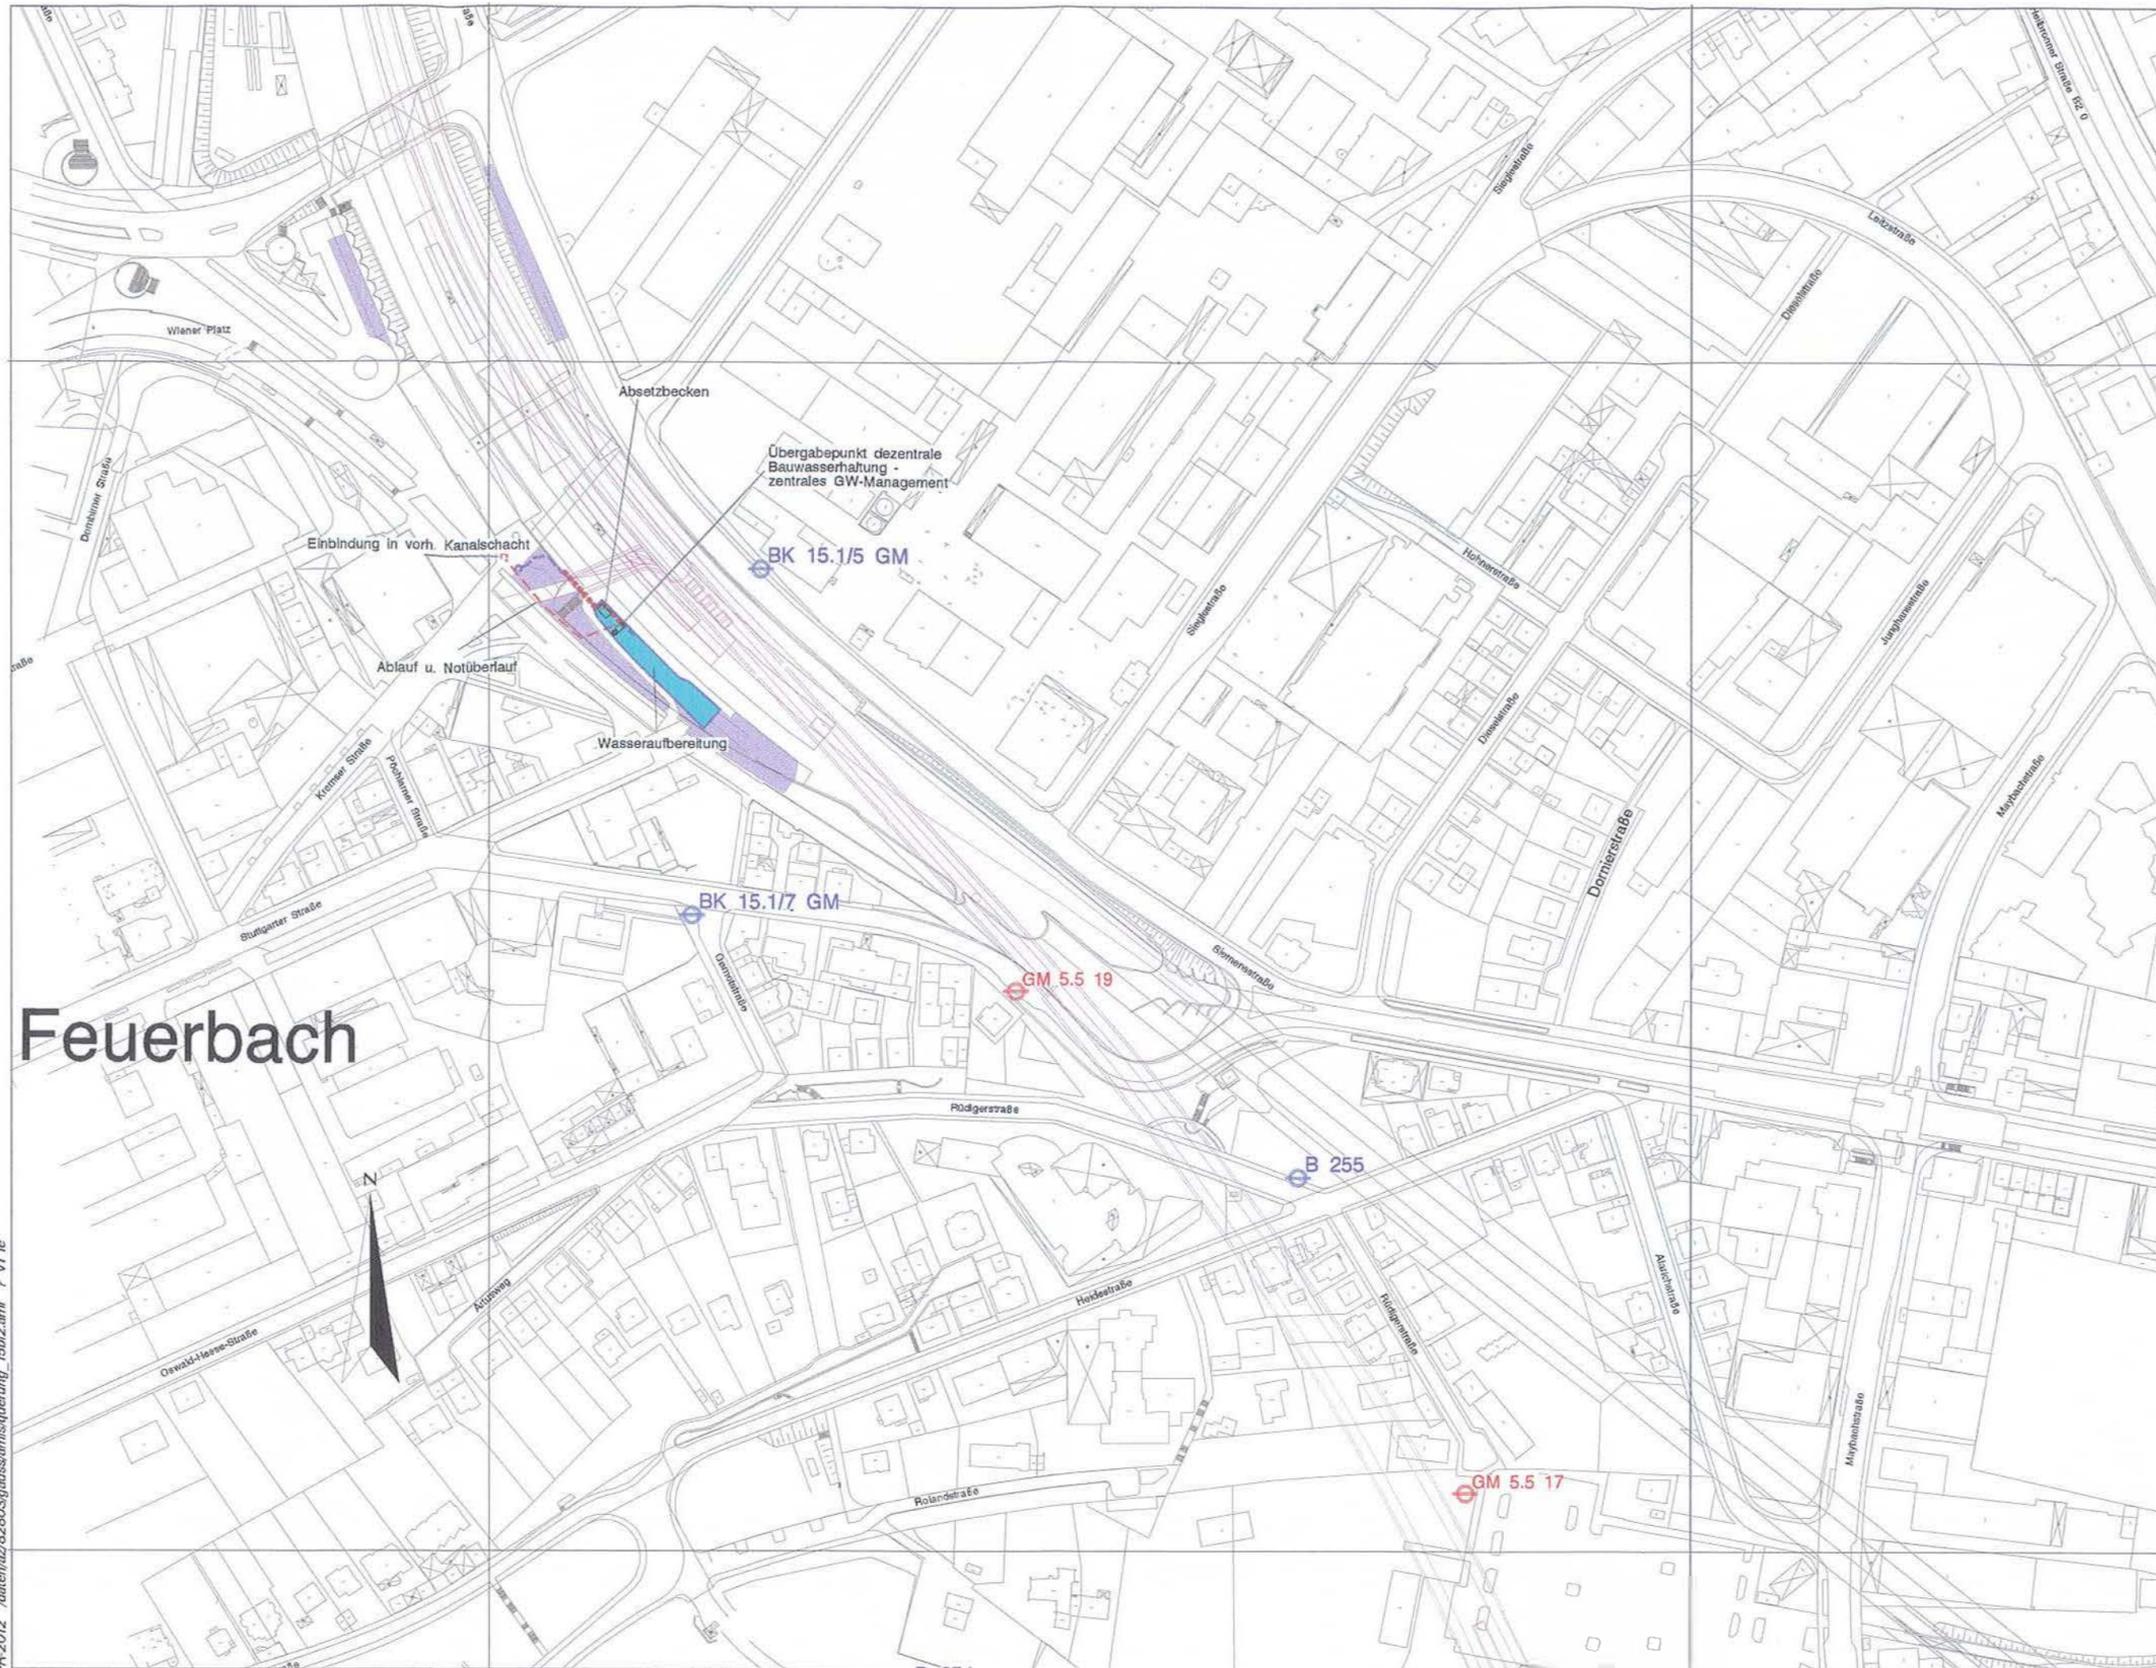

Feuerbach

N

19-APR-2012 / koten/az/822803/graussamistikuerung_15bl2.amt ? V1 te

Anhang: 2		Westheim, Apr 2012		DBProjekte Süd GmbH		
Anlage: 8B				im Auftrag der		
Az.: A0008		Dr. Westhoff		<p>Zentrales Grundwasser- und Niederschlagswassermanagement Lageplan Bereich: Feuerbach</p>		
8		Datum	Name			<p>Verbleib <input type="radio"/></p> <p>Blatt 2</p> <p>3 BI</p>
7		Bearb.	04/12 SchofWI			
6		Gez.	04/12 Le/Scho			
5		Gepr.	04/12 Dr. Westhoff			
4		Maßstab: 1:2500				
3		ARGE Wasser Umwelt Geotechnik		<p>*Urheberrecht* - Alle Rechte bei der DB Projekte Süd GmbH</p>		
2		Oberackerstraße 12 Halbronnstr. 81				
1		91747 Westheim 70191 Stuttgart				
		Pforzheimer Str. 128a				
		76275 Erlengen				
Zust.	Änderung	Datum	Name	Urspr.	Ers. f.	Ers. d.