


- LEGENDE:**
- neue Bauwerke
 - Abbruch
 - Teilgebäude Richtung bleibt erhalten
 - Ifd. Nr. im Bauwerksverzeichnis
 - geplante Bebauung
 - nachrichtlich neue Bauwerke
 - nachrichtlich Bestand
 - Planänderung
 - Änderung Fluchtweg
- Baustraßen und Baustelleneinrichtungsflächen, siehe Anlage 13

Kartengrundlage: Bestandsdaten der DB AG
 Digitale Stadtkarte des Stadtmessungsamtes Stuttgart
 Für das Projekt Stuttgart 21 überarbeitet durch SEIB Ingenieur-Consult GmbH

Stuttgart **21** DBProjekt Stuttgart 21 Deutsche Bahn **DB**

Umgestaltung des Bahnknotens Stuttgart
 Ausbau- und Neubaustrecke Stuttgart – Augsburg
 Bereich Stuttgart–Wendlingen mit Flughafenbindung

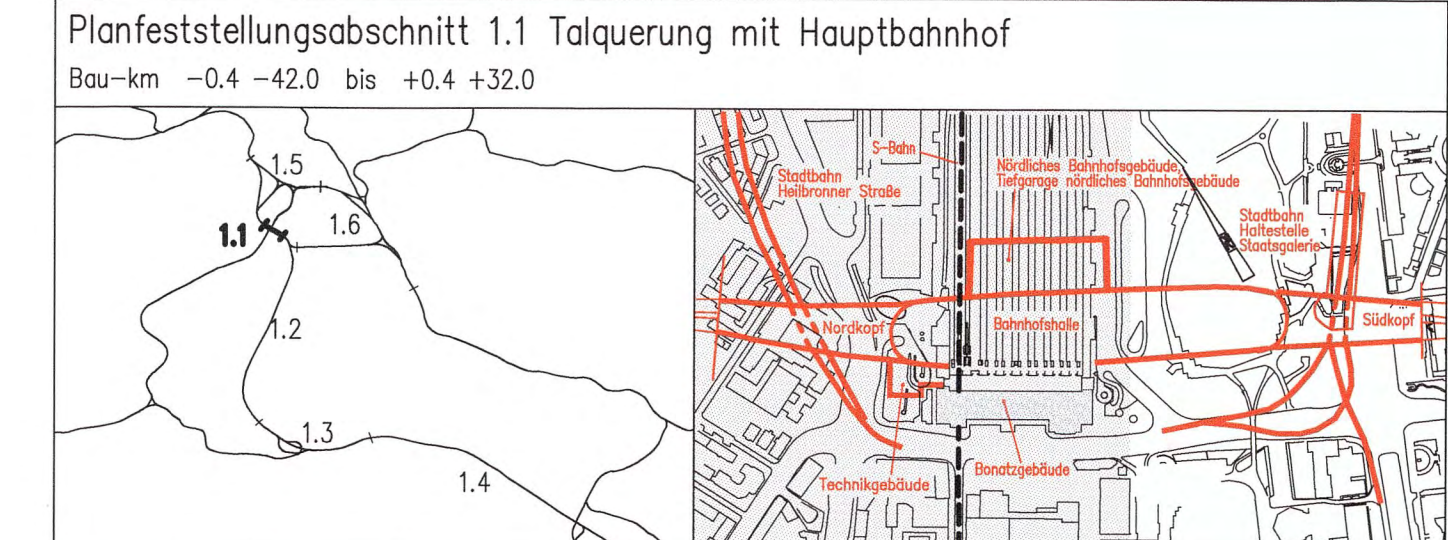

Geographische Codierung 111000	Blattschnittcodierung 4813HF1-1	Organisatorische Codierung PITV-IKIT
Auftraggeber PFA Baubauabschnitt Blattschnitt	Planer – bearbeitet im Auftrag der DB Projekte Stuttgart-Ulm GmbH Ingenieur – Arbeitsgemeinschaft BGS – Böt und Partner	DB Projekte Stuttgart-Ulm GmbH Rippelstraße 17 70372 Stuttgart Tel. 07 11 / 93319 – 200 Fax. 07 11 / 93319 – 491
	Sweco GmbH Hansar Landstraße 135-137 60394 Frankfurt a. M. Tel. 069 / 95921 – 0 Fax. 069 / 95921 – 437	Böt und Partner Ingenieurgesellschaft mbH & Co.KG Eisenstraße 11 70372 Stuttgart Tel. 0711 / 64954 – 0 Fax. 0711 / 64954 – 10

Stuttgart, den 10.08.2011
 gez. Münzner

Lageplan
 Verlegung Stadtbahn Heilbronner Str.

Maßstab: 1:1000

Freigabe: DB Projekte Stuttgart-Ulm GmbH
 Michael Pradel
 12. MRZ. 2018

Ersatz für Plan-Nr. Phase Index
 Ersetzt durch Plan-Nr.
 Anlage Planfeststellungsunterlagen
 Anlage 4.7
 Blatt 1E von 1

Datum Name
 Gezeichnet 08/01 How
 Bearbeiter 08/01 Braig
 Geändert

Änderungsvermerke

Index	Änderungen	Datum	Name
A	Teilrath ehemaliges Direktionsgebäude der DB	27.11.03	How
B	Durch JA vorangegangene Änderungen im Rahmen der 6. Planänderung	22.12.2011	kl
C	Änderung der Straßengestaltung Achse 11/15, sowie der Zugangspforten K.K.Platz, Am Schlossgarten, Platz am Turm		
D	Entfall Versorgungsanlage, Aufzugsanlage, Verteilerstange, große Schotterhaube, Versorgungsanlage Straßburger Platz		
E	Änderung S-Bahnabgange	08.09.15	Rb
F	Neukonzeption Botschaftsgebäude	07.12.16	
G	Änderung Fluchtweg	23.05.2018	

Genehmigungsverm
 Datum

Planfestgestellt gem. § 18 AEG i.V.m. § 76 Abs. 3 VwVfG am 19.03.2018
 Az. 591pa011-2016012
 Eisenbahn-Bundesamt, Außenstelle Karlsruhe/ Stuttgart
 Im Auftrag Vogt

4 Vbl-B/B-Beratung