

LEGENDE:


- neue Bauwerke
- Abbruch
- 1.xxxx lfd. Nr. im Bauwerksverzeichnis
- Planänderung Ableitungskanal
- neue Bauwerke nachrichtlich
- Bestand
- Baustraßen und Baustelleneinrichtungsflächen, siehe Anlage 13

Kartengrundlage: Bestandsdaten der DB AG
 Digitale Stadtkarte des Stadtmessungsamtes Stuttgart
 Für das Projekt Stuttgart 21 überarbeitet durch SEIB Ingenieur-Consult GmbH




Umgestaltung des Bahnknotens Stuttgart
 Ausbau- und Neubaustrecke Stuttgart – Augsburg
 Bereich Stuttgart–Wendlingen mit Flughafenanbindung

Planfeststellungsabschnitt 1.1 Talquerung mit Hauptbahnhof
 Bau-km -0.4 -42.0 bis +0.4 +32.0

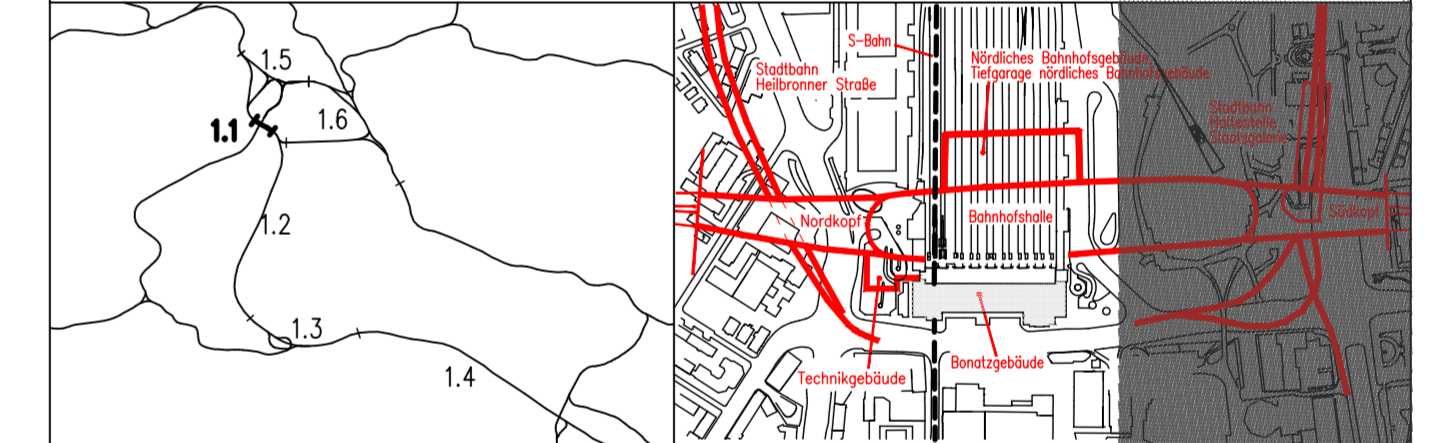

Geographische Codierung 1 1 4 5 0 0	Blattschnittcodierung 4 8 1 3 H G - 2 -	Organisatorische Codierung P I t v - I K 1 9 A
Auftraggeber DB Projekte Stuttgart-Ulm GmbH Röppelstraße 17 70391 Stuttgart Tel. 07 11 / 93319 - 200 Fax. 07 11 / 93319 - 491	Planer – bearbeitet im Auftrag der DB Projekte Stuttgart-Ulm GmbH Ingenieur – Arbeitsgemeinschaft BOS – Boll und Partner Sweco GmbH Hanauer Landstraße 135-137 60314 Frankfurt a. M. Tel. 069 / 95921 - 0 Fax. 069 / 95921 - 437	Ball und Partner Ingenieurgesellschaft mbH & Co.KG Elzestraße 11 70390 Stuttgart Tel. 0711 / 64954 - 0 Fax. 0711 / 64954 - 10

Lageplan Süd Unterer Schloßgarten Ableitungskanal Sicherheitsdrainage		Datum 08/01	Name How
		Bearbeiter 08/01	Braig
		Geändert	
Maßstab 1: 1000		Freigabe DB Projekte Stuttgart-Ulm GmbH Stuttgart.	
"Urheberschutz" – Alle Rechte bei der DB Projekte Stuttgart-Ulm GmbH			
Änderungsvermerke			
Index	Änderungen	Datum	Name
A	Ableitungskanal Sicherheitsdrainage geändert.	19.10.2021	Ni
Ersatz für Plan-Nr. _____ Phase _____ Index _____ Ersatz durch Plan-Nr. _____			
Genehmigungsvermerk – Eisenbahn-Bundesamt			
Datum	Genehmigungsvermerk	Name	Unterschrift
Anlage Planfeststellungsunterlagen Anlage 4.12 Blatt 1A von 1			

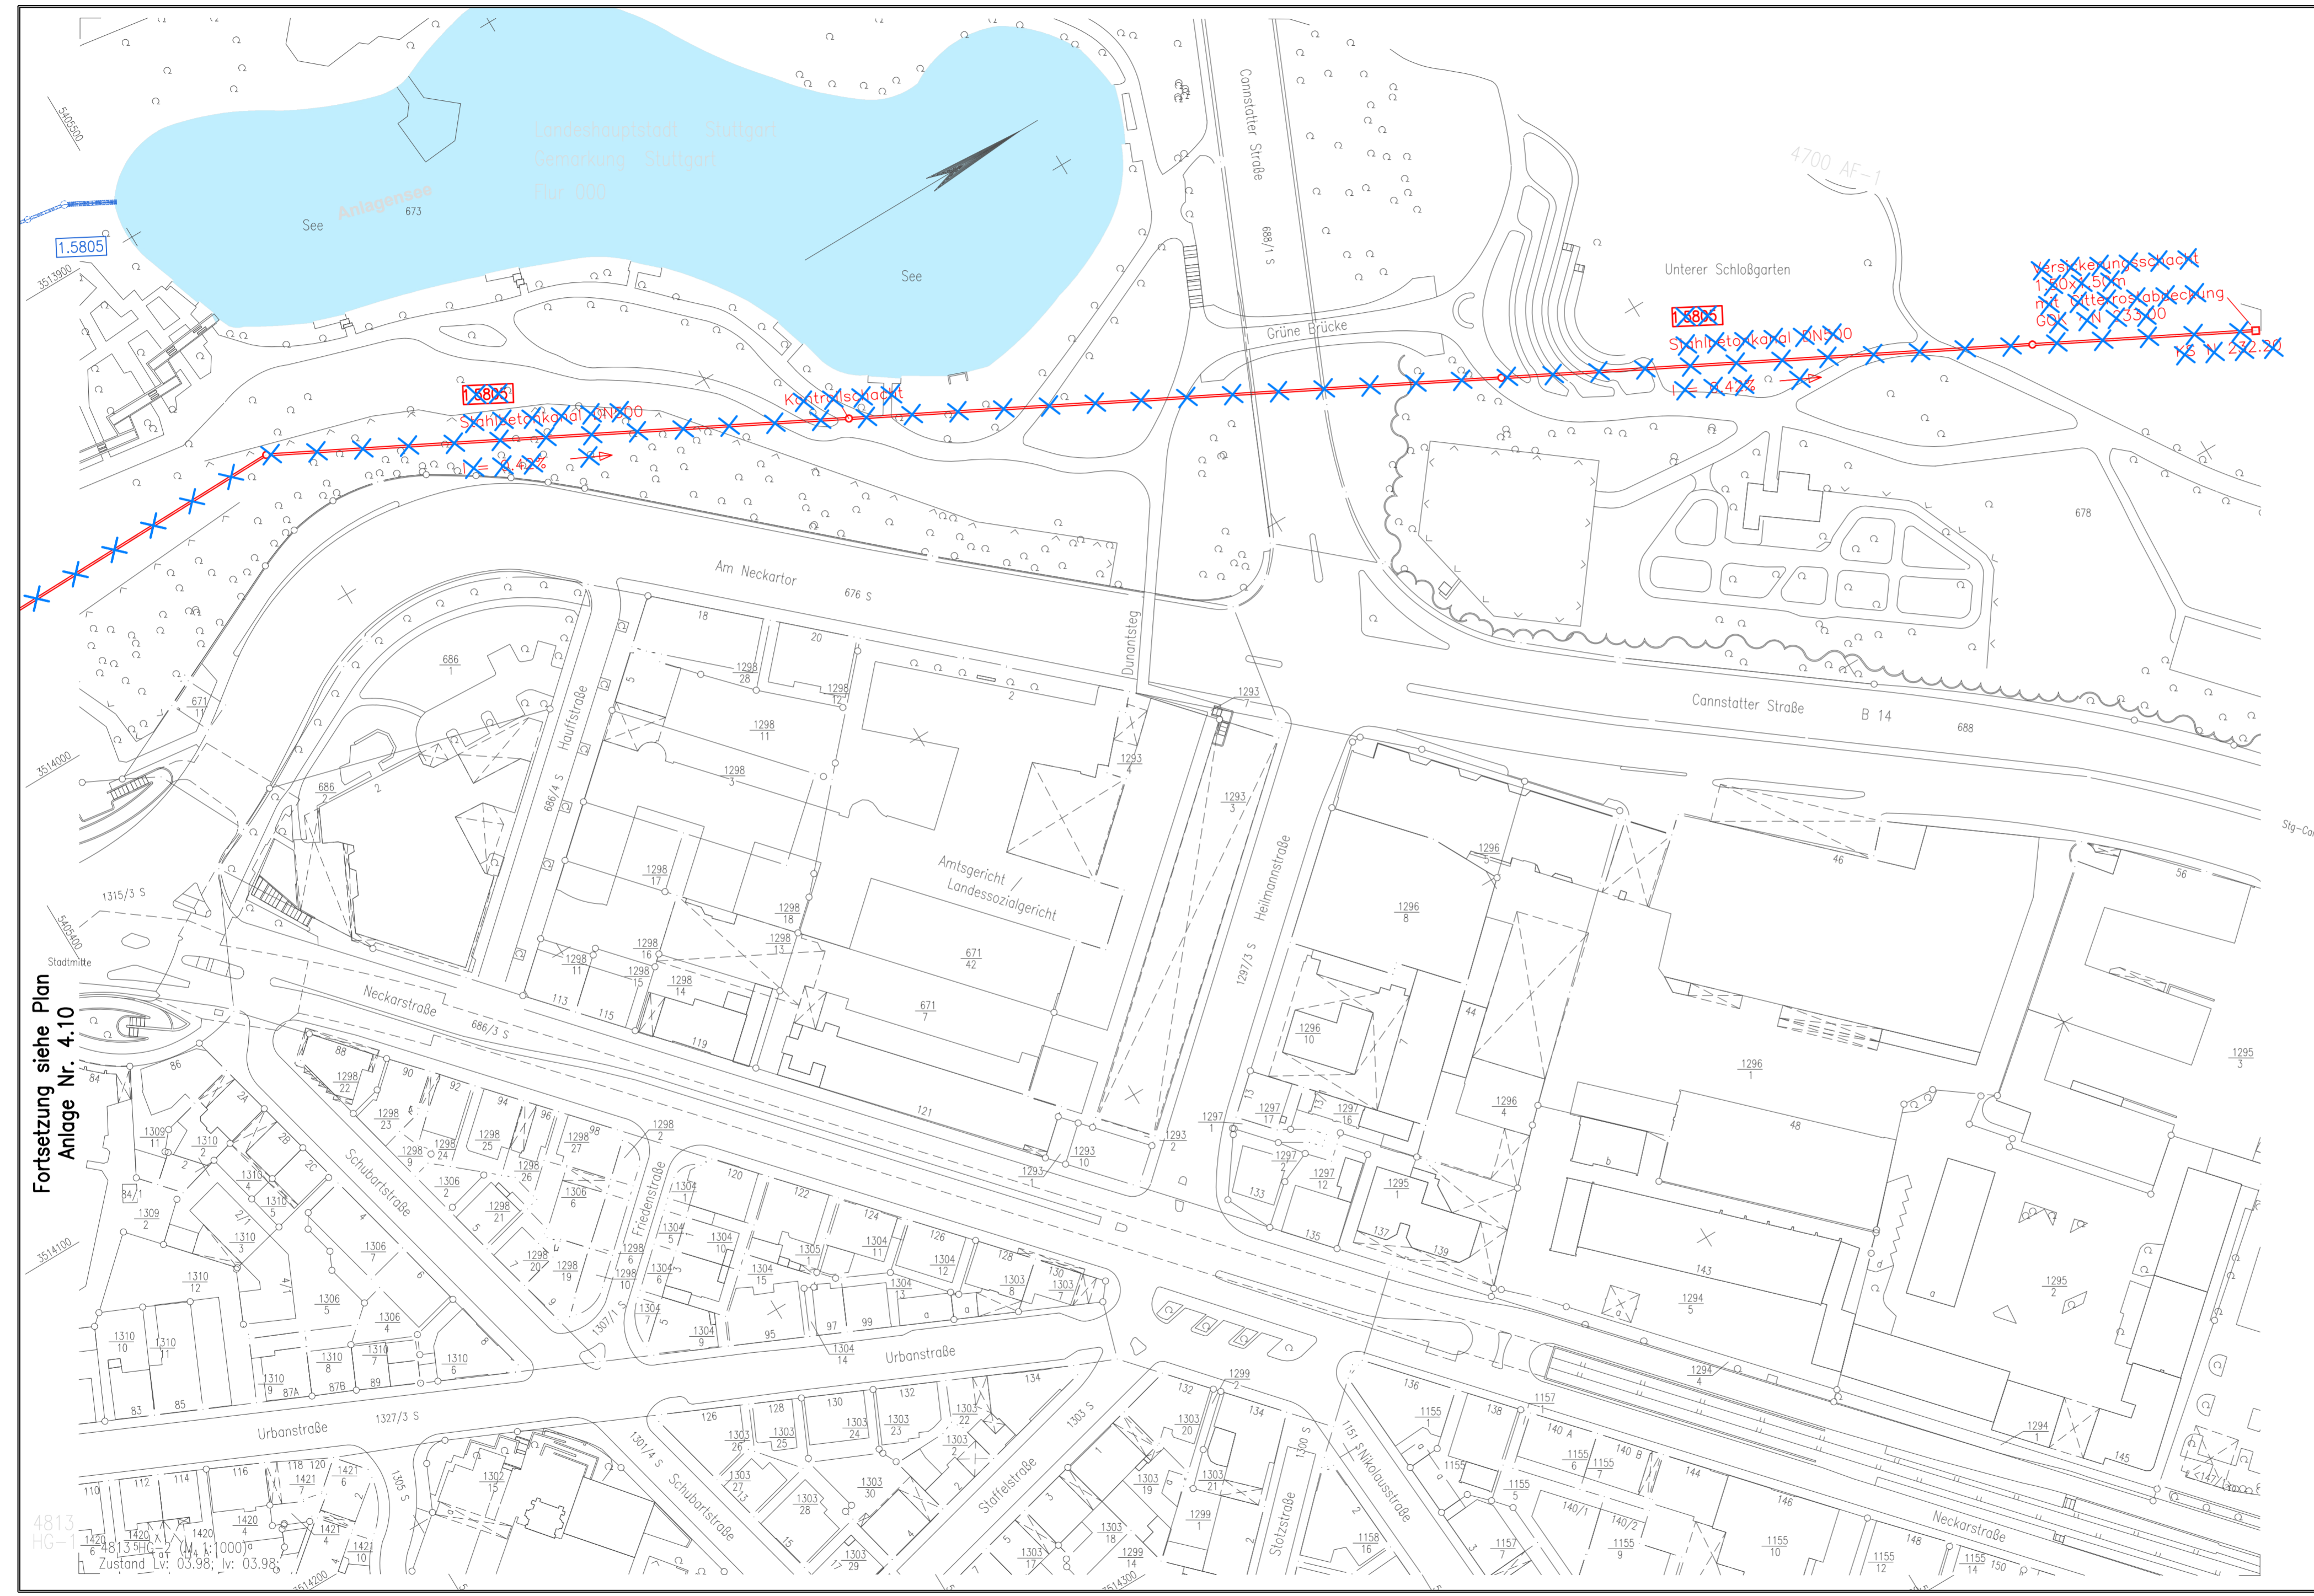

Fortsetzung siehe Plan Anlage Nr. 4.10

P:\Projekte\2009\109001-521_Ausw_schreib_Talquerung\Planfeststellungsunterlagen-Fortschreibung\Anlage_A\dwg-Dateneien\ABLEITUNGSKANAL_2021-09_1145PK19_4-12_A_2021-10.DWG

die Pausen hier schneiden

die Pausen hier schneiden