


K:\PROJECT_34906\1\Planfest\VFAL_2\Baudruck\AM_GEMA\richt_gemaenderte_DWG\21\VF21\VF21.DWG / Model
 @15.06
 16.09.2003 12:17 mützer

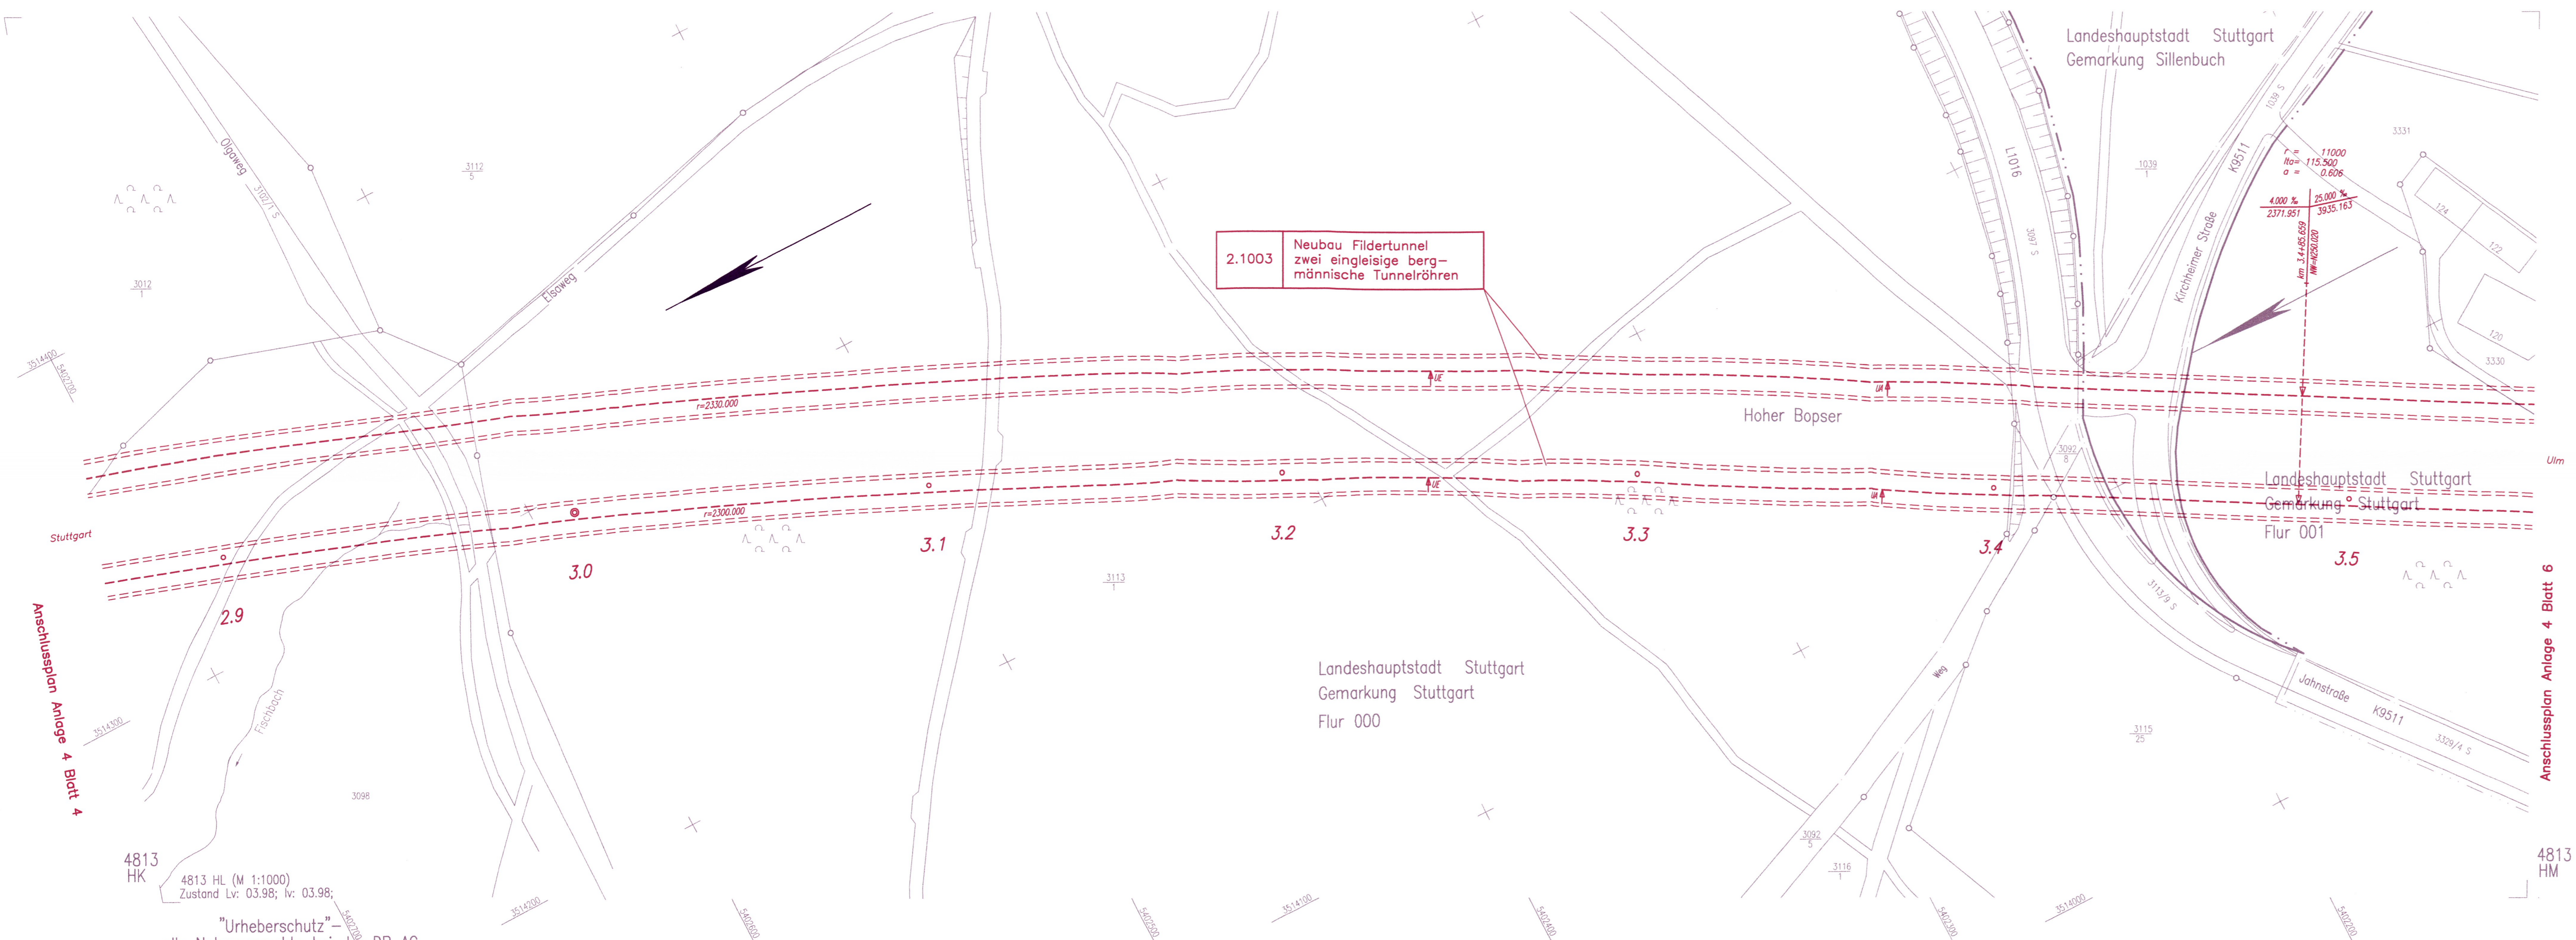


- Legende**
- NBS offene Linienführung
 - NBS Tunnel (eingleisig)
 - NBS Tunnel (zweigleisig)
 - NBS nachrichtlich
 - Brückenwiderlager mit Brücke
 - Bauwerksverzeichnisnummer mit Kurzbeschreibung des Bauwerks
 - Böschung Damm
 - Böschung Einschnitt
 - Straßen- und Wegeneubau bituminös
 - Rückbau vorhandener Anlagen
 - Baustelleneinrichtungsfläche

Kartengrundlage: Digitale Stadtkarte des Stadtmesssamtes Stuttgart
 Für das Projekt Stuttgart 21 überarbeitet durch SEIB Ingenieur-Consult GmbH

Planfestgestellt gemäß § 18 Abs. 1 AEG durch Beschluss vom **19. Aug. 2005**
 Az.: 59160 PAP-PS21-PFA 1.2
 Eisenbahn-Bundesamt
 Ass. Karlsruhe/Stuttgart
 In Auftrag *W. K...*

Umgestaltung des Bahnknotens Stuttgart
 Ausbau- und Neubaustrecke Stuttgart – Augsburg
 Bereich Stuttgart–Wendlingen mit Flughafenanbindung

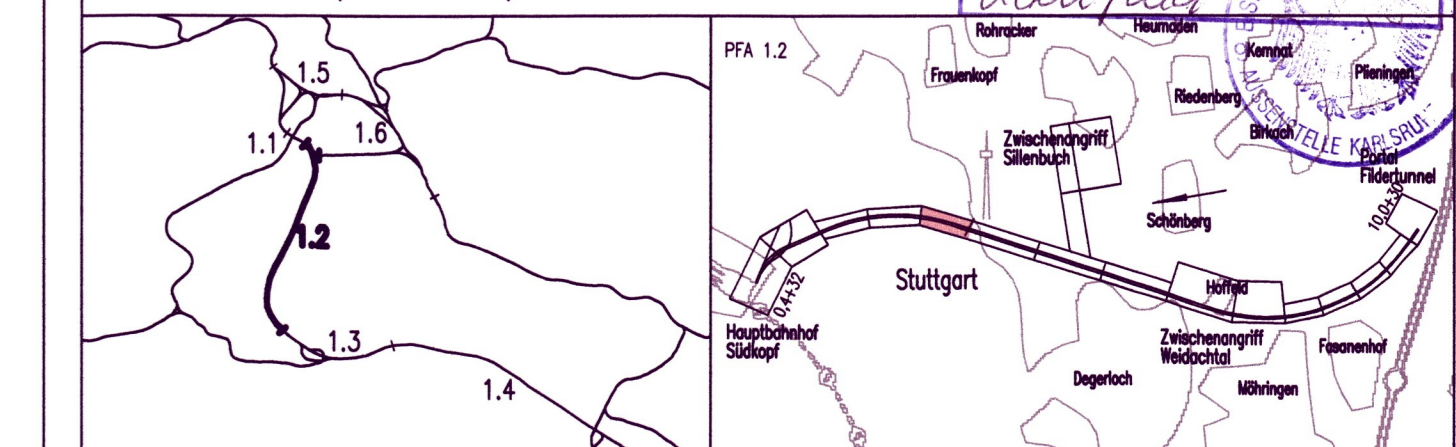

Geographische Codierung 1.2 1 2 D W	Blattschnittcodierung 4 8 1 3 H L	Organisatorische Codierung P I S I V K 9 1
Auftraggeber DBProjekt GmbH Stuttgart 21 Welfenstr. 20 70191 Stuttgart Tel. 07 11 / 2 27 85 - 0 Fax. 07 11 / 2 27 85 - 999	Projektsteuerung Dress & Sommer Infra Consult & Management GmbH Lautenschlagerstraße 2 70173 Stuttgart Tel. 07 11 / 22 29 33 - 10 Fax. 07 11 / 22 29 33 - 90	Planer – bearbeitet im Auftrag der DBProjekt GmbH Stuttgart 21 BUNG / DE-Consult / FICHTNER Kronenstr. 36 70174 Stuttgart Tel. 0711 / 162 59 - 0 Fax. 0711 / 162 59 - 24 Aufgestellt: DE-Consult gez. Beyer Stuttgart, 30.11.2001

Lageplan
 Gleisplanung, km 2,866 ... 3,551

Datum	Name
11/01	LHI/SBL
11/01	JHR

Maßstab **1:1000**

"Urheberschutz" – Alle Rechte bei der DBProjekt GmbH Stuttgart 21

Index	Änderungen	Datum	Name

Freigabe DBProjekt GmbH Stuttgart 21
 gez. Baur **77-05**
 Datum: 10.12.2001
 Ersatz für Plan-Nr.
 Ersetzt durch
 Plan-Nr.

Genehmigungsvermerk – Eisenbahn-Bundesamt

Datum	Genehmigungsvermerk	Name	Unterschrift

Anlage Planfeststellungsunterlagen
Anlage 4
 Blatt **5** von **18**

"Urheberschutz" – alle Nutzungsrechte bei der DB AG