










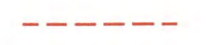

K:\PROJEKT\3040063\Planer\21_PFA_1_Zusatzplan\ANLAGE\21_PFNCLD16 / Hoch
©15.16
26.02.2003 DTI marz



4813 HN
4813 HO (M 1:1000)
Zustand Lv: 06.98; Iv: 03.98;
"Urheberschutz" - alle Nutzungsrechte bei der DB AG

Kartengrundlage: Digitale Stadtkarte des Stadtmessungsamtes Stuttgart
Für das Projekt Stuttgart 21 überarbeitet durch SEIB Ingenieur-Consult GmbH


Legende

-  NBS offene Linienführung
-  NBS Tunnel (eingleisig)
-  NBS Tunnel (zweigleisig)
-  NBS nachrichtlich
-  Brückenwiderlager mit Brücke
-  Bauwerksverzeichnisnummer mit Kurzbeschreibung des Bauwerks
-  Böschung Damm
-  Böschung Einschnitt
-  Straßen- und Wegeneubau bituminös
-  Rückbau vorhandener Anlagen
-  Baustelleneinrichtungsfläche

Umgestaltung des Bahnknotens Stuttgart

Ausbau- und Neubaustrecke Stuttgart – Augsburg
Bereich Stuttgart–Wendlingen mit Flughafenanbindung

Planfeststellungsabschnitt 1.2 Fildertunnel
Baub Abschnitt km 0,432 – km 10,030

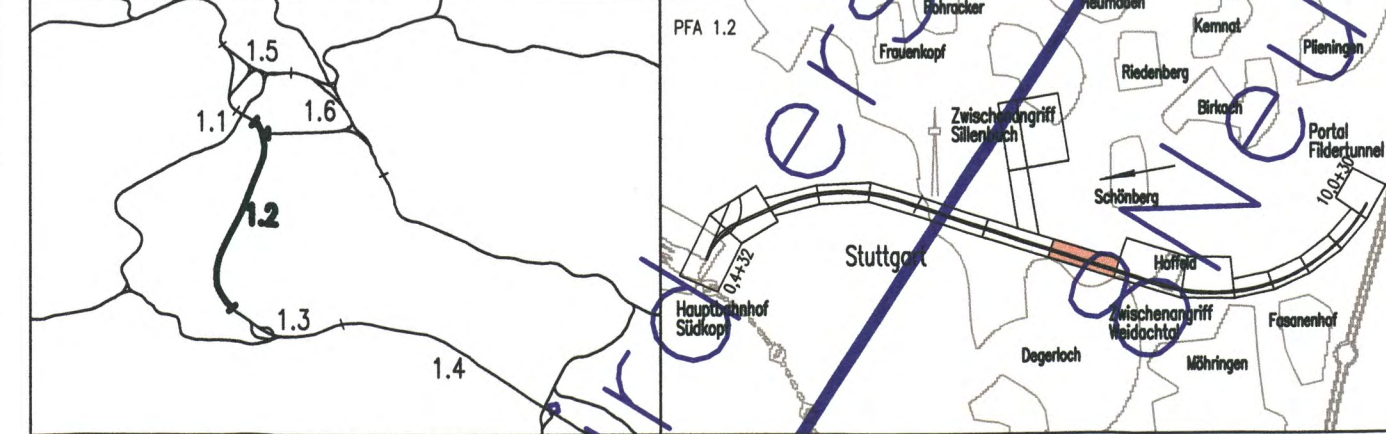

| | | |
|--|--|---|
| Geographische Codierung 1.2 1.2 D W | Blattschnittcodierung 4 8 1 3 0 | Organisatorische Codierung P 1 s 1 V K C 1 |
| PFA Baub Abschnitt Blattschnitt | Streckennummer Bezirk | Phase Planungsplan Gewerk Ebene Planinhalt Index |
| Auftraggeber DBProjekt GmbH Stuttgart 21 Wolframstraße 20 70191 Stuttgart Tel. 07 11 / 2 27 85 - 0 Fax. 07 11 / 2 27 85 - 999 | Projektsteuerung Drees & Sommer Infra Consult & Management GmbH Leudersheimstraße 2 70174 Stuttgart Tel. 07 11 / 22 29 33 - 0 Fax. 07 11 / 22 29 33 - 90 | Planer – bearbeitet im Auftrag der DBProjekt GmbH Stuttgart 21 AUFGESETZT BUNG / DE-Consult / PLANER Kronenstr. 36 70174 Stuttgart Tel. 07 11 / 162 88 - 0 Fax. 07 11 / 162 88 - 24 |
| Aufgestellt: gez. Bayer Stuttgart, 30.11.2001 | | |

| Lageplan | |
|----------------------------------|------------|
| Gleisplanung, km 5,355 ... 6,258 | |
| Gezeichnet | Datum Name |
| 11/01 | LHI/SBL |
| Bearbeiter | Datum Name |
| 11/01 | JHR |
| Maßstab | |
| 1:1000 | |

| "Urheberschutz" – Alle Rechte bei der DBProjekt GmbH Stuttgart 21 | | | |
|---|------------|-------|------|
| Änderungsvermerke | Datum | Name | |
| Index | Änderungen | Datum | Name |
| | | | |
| | | | |
| | | | |
| | | | |

| Genehmigungsvermerk – Eisenbahn-Bundesamt | | | |
|---|---------------------|------|--------------|
| Datum | Genehmigungsvermerk | Name | Unterschrift |
| | | | |
| Freigabe DBProjekt GmbH Stuttgart 21 | | | |
| gez. Baur 77-08 | | | |
| Datum: 10.12.2001 | | | |
| Ersetzt durch | | | |
| Ersatz für Plan-Nr. Phase Index | | | |
| Plan-Nr. Index | | | |
| Anlage Planfeststellungsunterlagen | | | |
| Anlage 4 | | | |
| Blatt 8 von 18 | | | |