


K:\PROJEKT\34006\6\Planfestst\1\Z:\Baudruck\ANLAGE\4\ZVPKHT.DWG / Model
 @15.06
 26.09.2005 11:46 nutzer

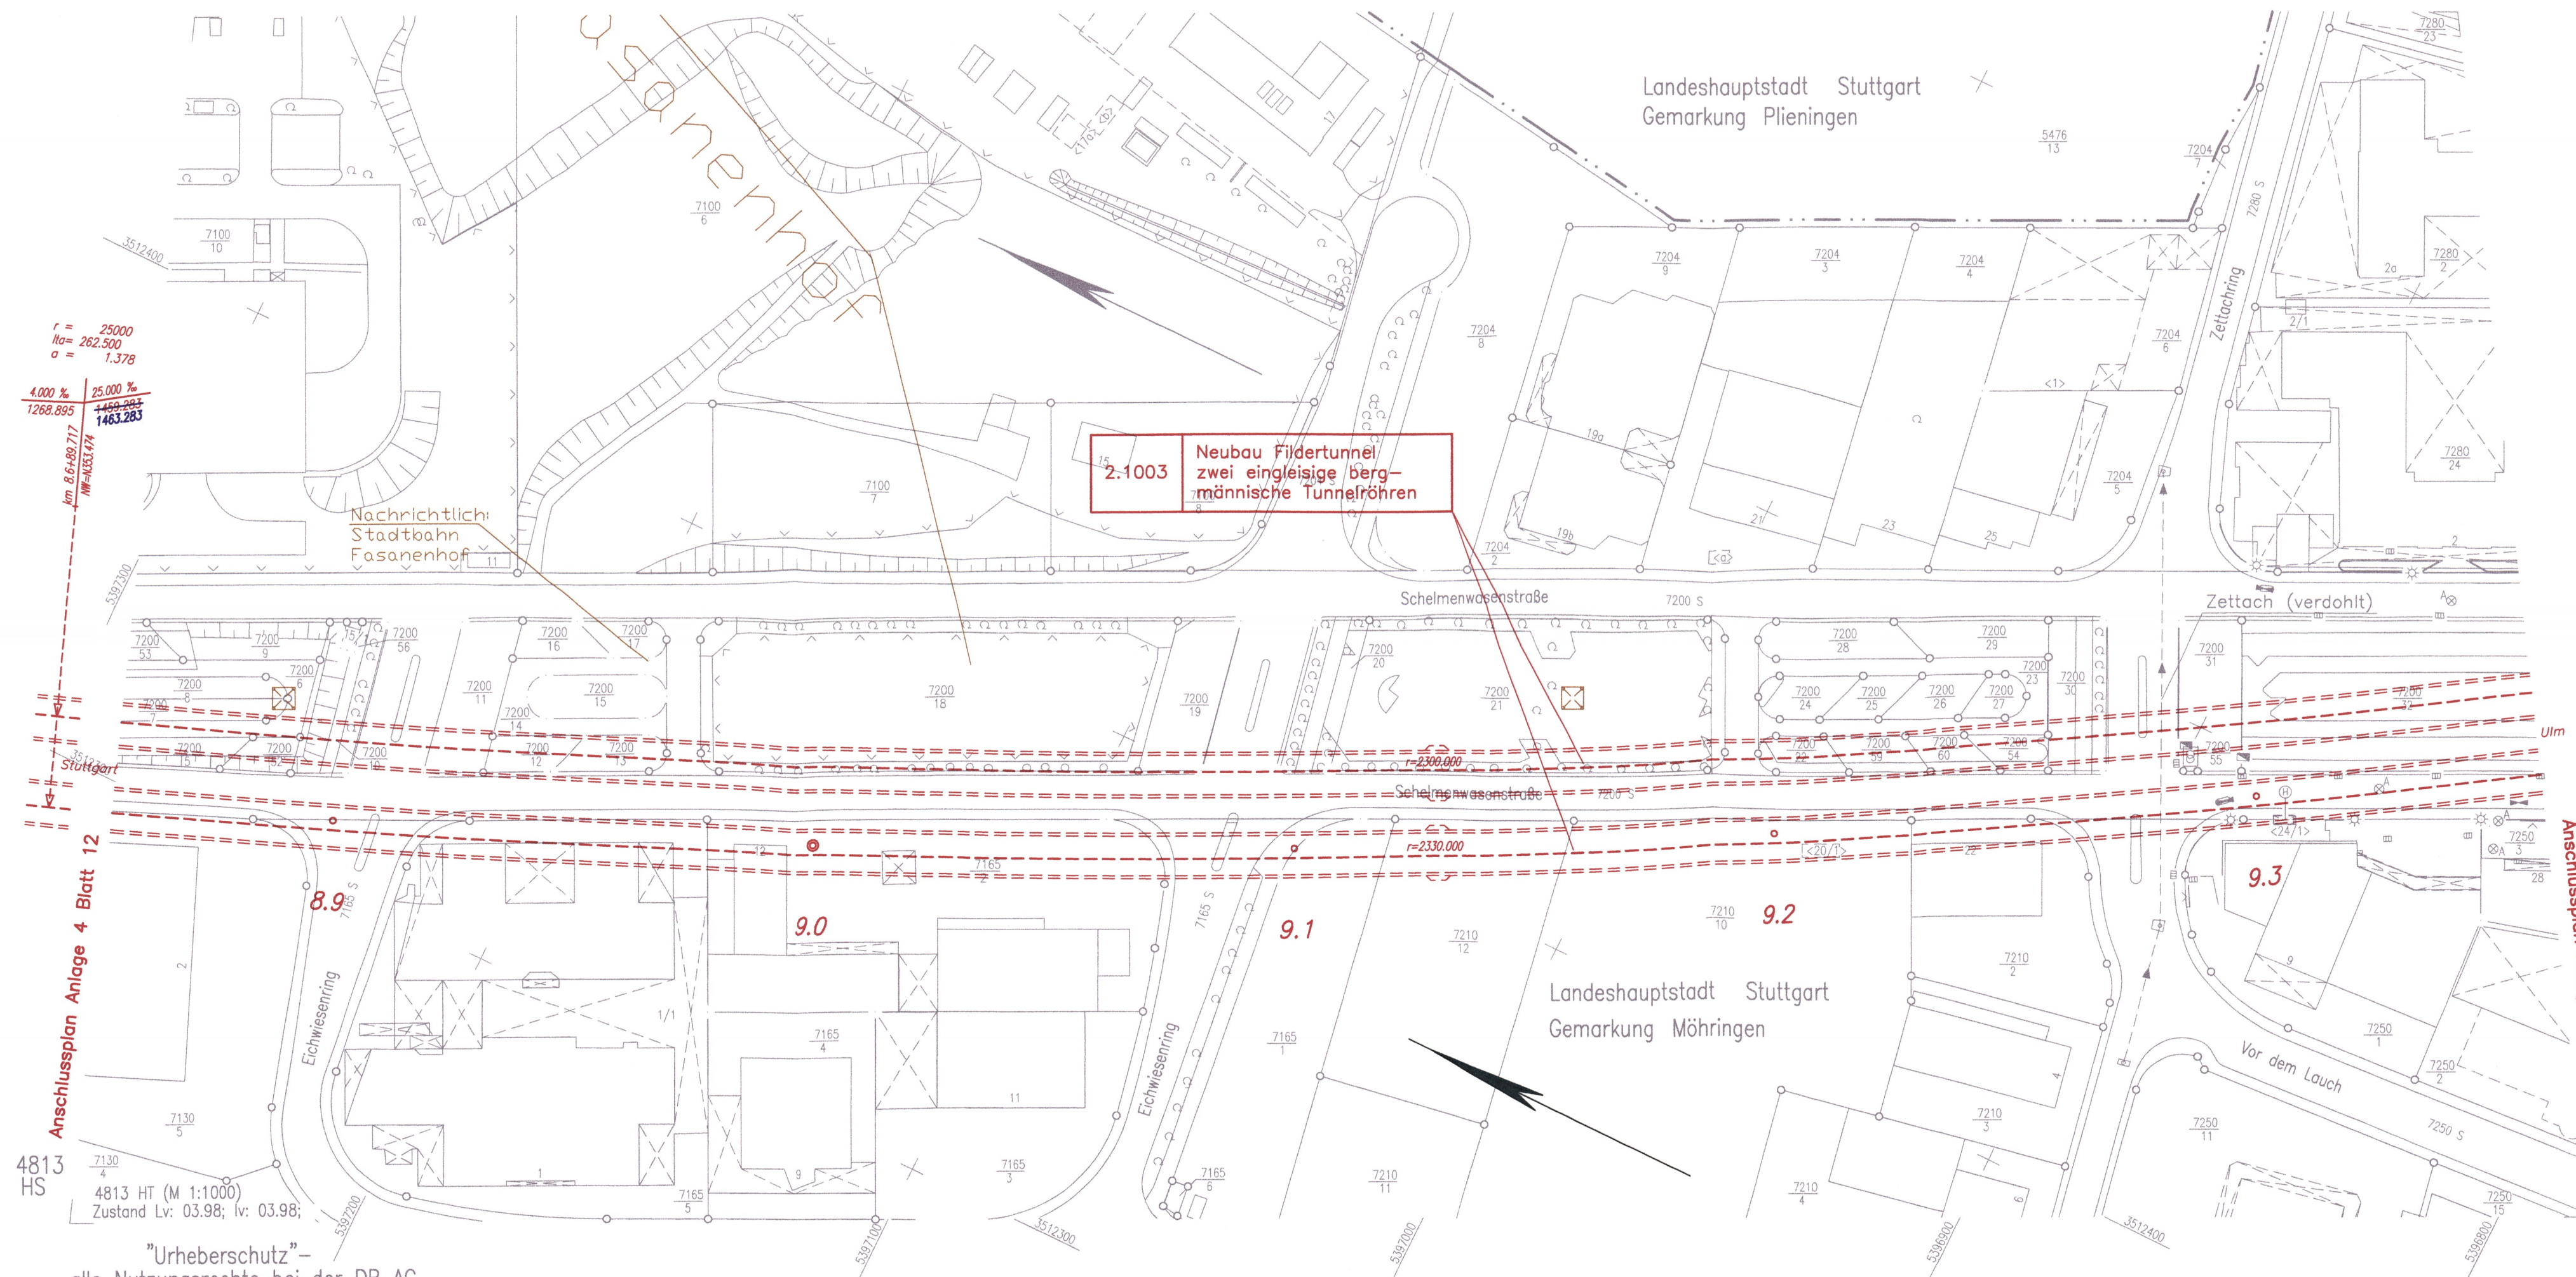

$r = 25000$
 $h_0 = 262.500$
 $a = 1.378$
 4.000%
 1268.885
 25.000%
 4450.263
 1483.283
 $km\ 6.6189\ 717$
 $MM=4833.174$

Anschlussplan Anlage 4 Blatt 12

Anschlussplan Anlage 4 Blatt 14


Legende

- NBS offene Linienführung
- NBS Tunnel (eingleisig)
- NBS Tunnel (zweigleisig)
- NBS nachrichtlich
- Brückenwiderlager mit Brücke
- Böschung Damm
- Böschung Einschnitt
- Straßen- und Wegeneubau bituminös
- Rückbau vorhandener Anlagen
- Baustelleneinrichtungsfläche
- Planung alt, nach 1. Änderungsverfahren nicht mehr aktuell
- Planung vom 1. Änderungsverfahren
- nachrichtliche Planung Dritter

Kartengrundlage: Digitale Stadtkarte des Stadtmessungsamtes Stuttgart
 Für das Projekt Stuttgart 21 überarbeitet durch SEIB Ingenieur-Consult GmbH

Umgestaltung des Bahnknotens Stuttgart
 Ausbau- und Neubaustrecke Stuttgart – Augsburg
 Bereich Stuttgart–Wendlingen mit Flughafenanbindung

Planfeststellungsabschnitt 1.2 Fildertunnel
 Bauabschnitt km 0,432 – km 10,030

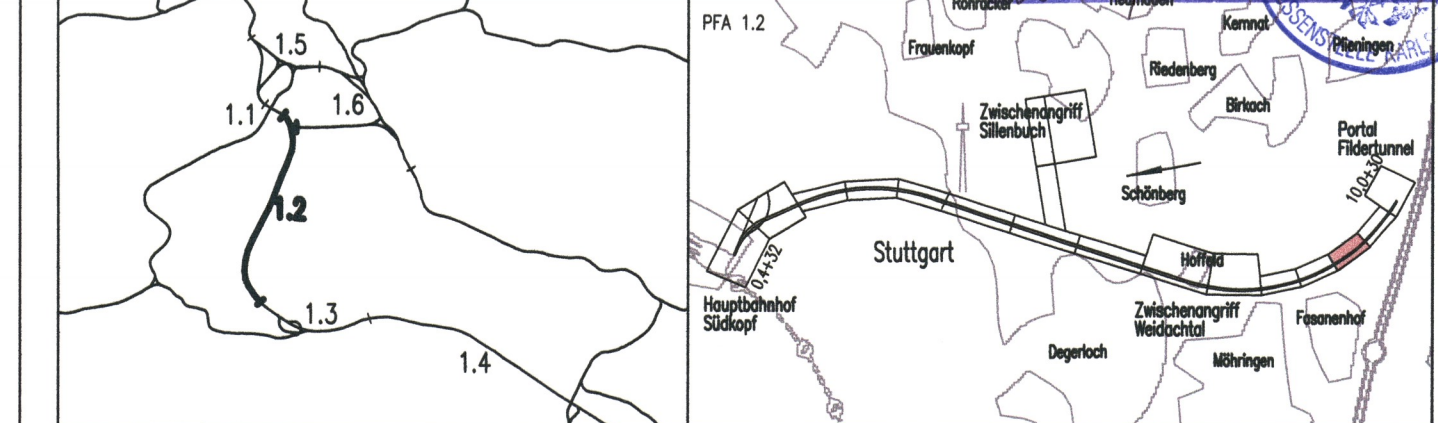

Geographische Codierung		Blattschnittcodierung		Organisatorische Codierung	
1.2	1 2 D W	4 8 1 3	H T	P	I s I I V K H 1
Auftraggeber		Projektsteuerung		Planner – bearbeitet im Auftrag der	
DBProjekt GmbH Stuttgart 21 Welfenstr. 20 70181 Stuttgart Tel. 07 11 / 2 27 85 - 0 Fax. 07 11 / 2 27 85 - 999		Drees & Sommer Infra Consult & Management GmbH Laufenschlagerstraße 2 70173 Stuttgart Tel. 07 11 / 22 29 33 - 10 Fax. 07 11 / 22 29 33 - 90		DBProjekt GmbH Stuttgart 21 BUNZ / DE-Consult / FICHTNER Kronenstr. 36 70174 Stuttgart Tel. 0711 / 182 59 - 0 Fax 0711 / 182 59 - 24	
Aufgestellt:		Aufgestellt:		Aufgestellt:	
DE-Consult		DE-Consult		DE-Consult	
gez. Beyer		gez. Beyer		gez. Beyer	
Stuttgart, 30.11.2001		Stuttgart, 30.11.2001		Stuttgart, 30.11.2001	

Lageplan Gleisplanung, km 8,854 ... 9,359		Datum	Name
		11/01	LHI/SBL
Maßstab 1:1000		Gezeichnet	11/01
		Bearbeiter	JHR

"Urheberschutz" – Alle Rechte bei der DBProjekt GmbH Stuttgart 21

Änderungsvermerke			
Index	Änderungen	Datum	Name
A	nachrichtliche Darstellung Anschluss B27 u. SSB Umrüstung	18.08.2003	gez. Marquardt

Freigabe DBProjekt GmbH Stuttgart 21
 gez. Baur *77-14*
 Datum: 10.12.2001
 Ersetzt für Plan-Nr. Phase Index
 Ersetzt durch Plan-Nr.

Genehmigungsvermerk – Eisenbahn-Bundesamt

Datum	Genehmigungsvermerk	Name	Unterschrift

Anlage Planfeststellungsunterlagen
Anlage 4
 Blatt **13A** von 18

"Urheberschutz" – alle Nutzungsrechte bei der DB AG