


K:\PROJEKT\310665a\Planfest\PF1\_7\Blaudruck\ANLAGE\Planfest gezeichnete DWG\2\PRAGUE\DWG / Model  
@15.06  
26.09.2003 13:30 mtr

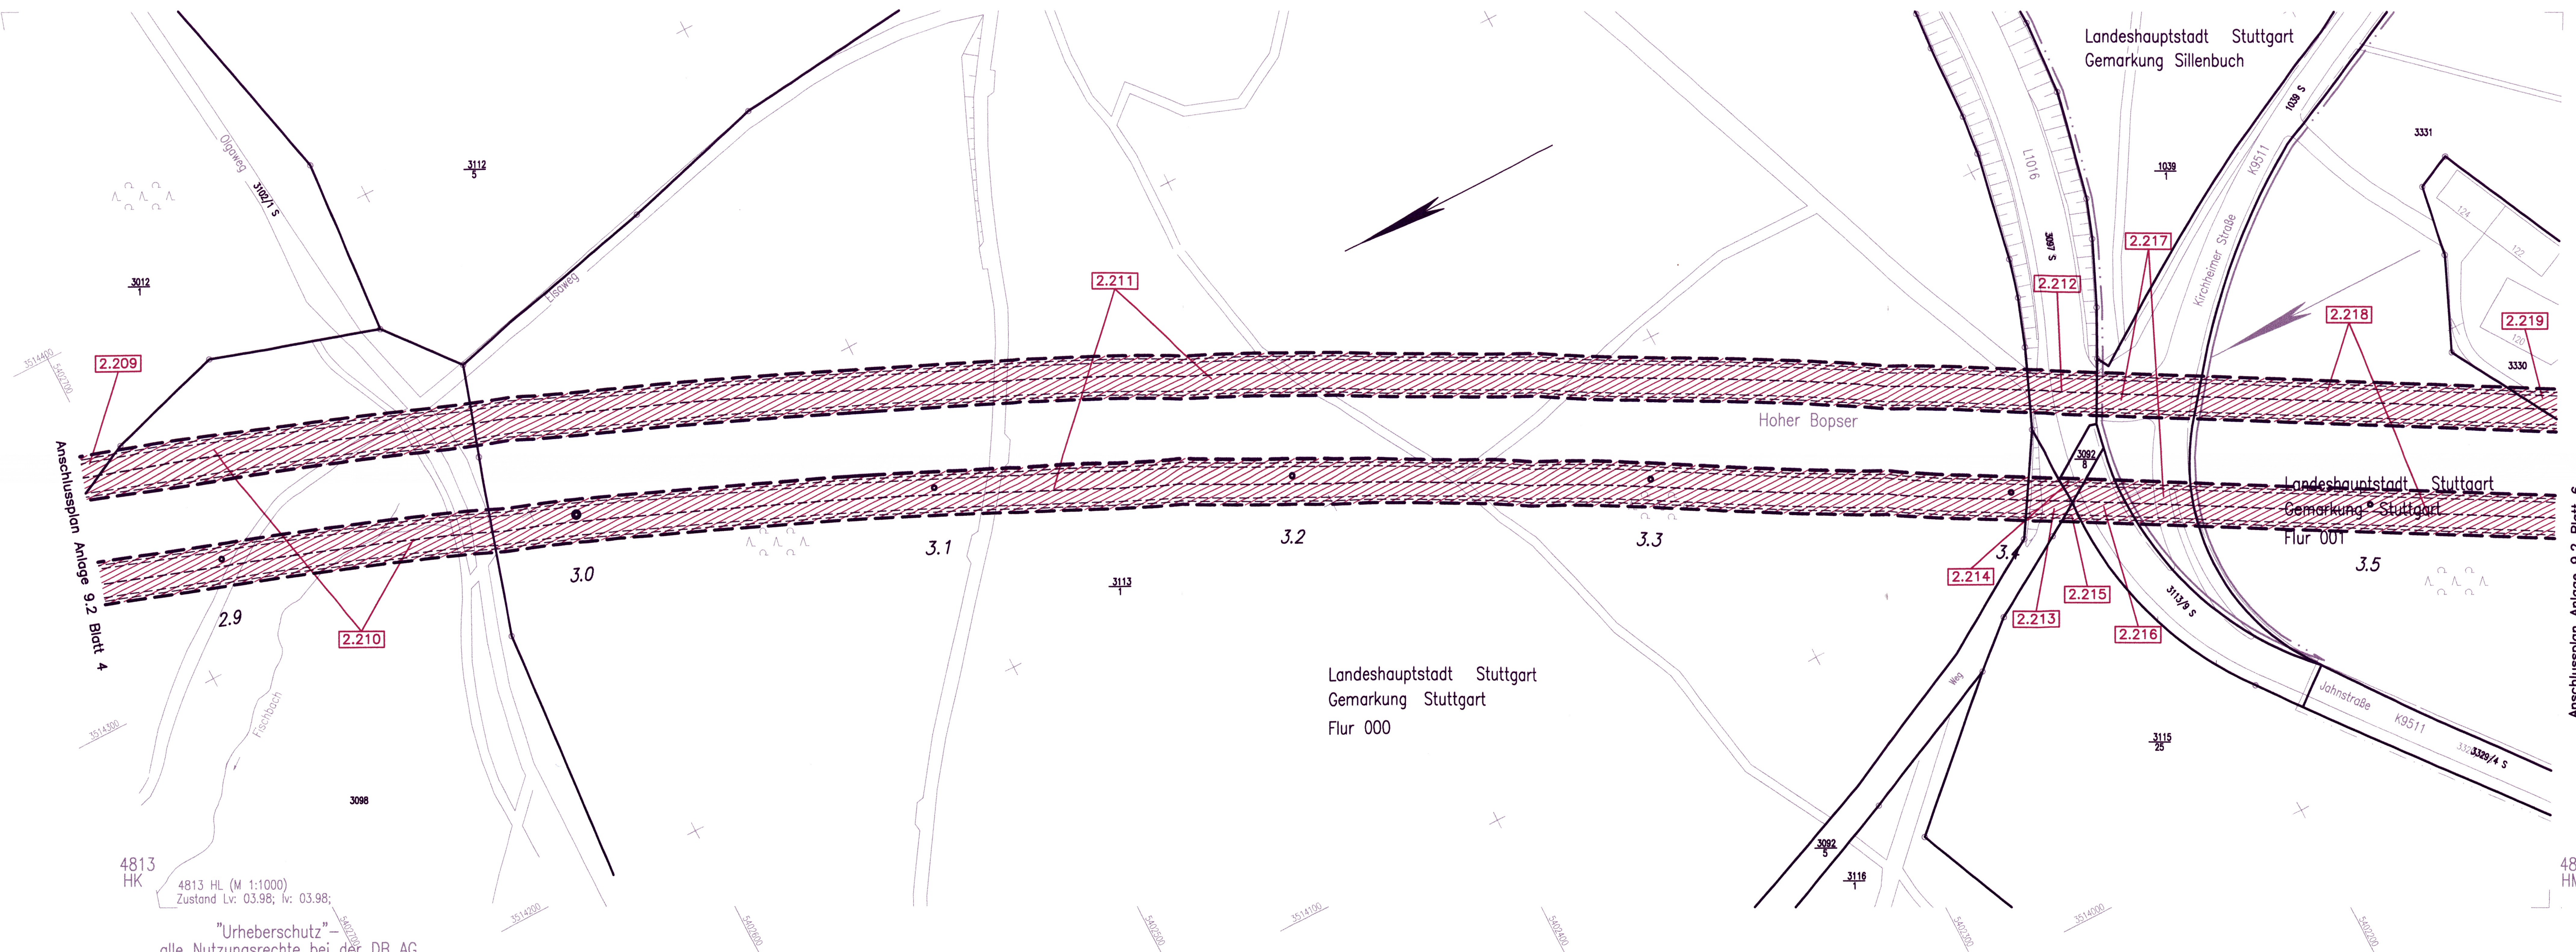


**LEGENDE:**

- Grunderwerbs- bzw. Belastungsgrenze
- zu erwerbende Fläche
- vorübergehende Inanspruchnahme während der Bauzeit (Schraffur im rechten Winkel zum Nordpfeil)
- dingliche Belastung (Schraffur parallel zum Nordpfeil)
- vorübergehende Inanspruchnahme während der Bauzeit und dingliche Belastung

4813 HK  
4813 HL (M 1:1000)  
Zustand Lv: 03.98; Iv: 03.98;  
"Urheberschutz" alle Nutzungsrechte bei der DB AG

Kartengrundlage: Digitale Stadtkarte des Stadtmessungsamtes Stuttgart  
Für das Projekt Stuttgart 21 überarbeitet durch SEIB Ingenieur-Consult GmbH

**Umgestaltung des Bahnknotens Stuttgart**  
Ausbau- und Neubaustrecke Stuttgart – Augsburg  
Bereich Stuttgart–Wendlingen mit Flughafenanbindung

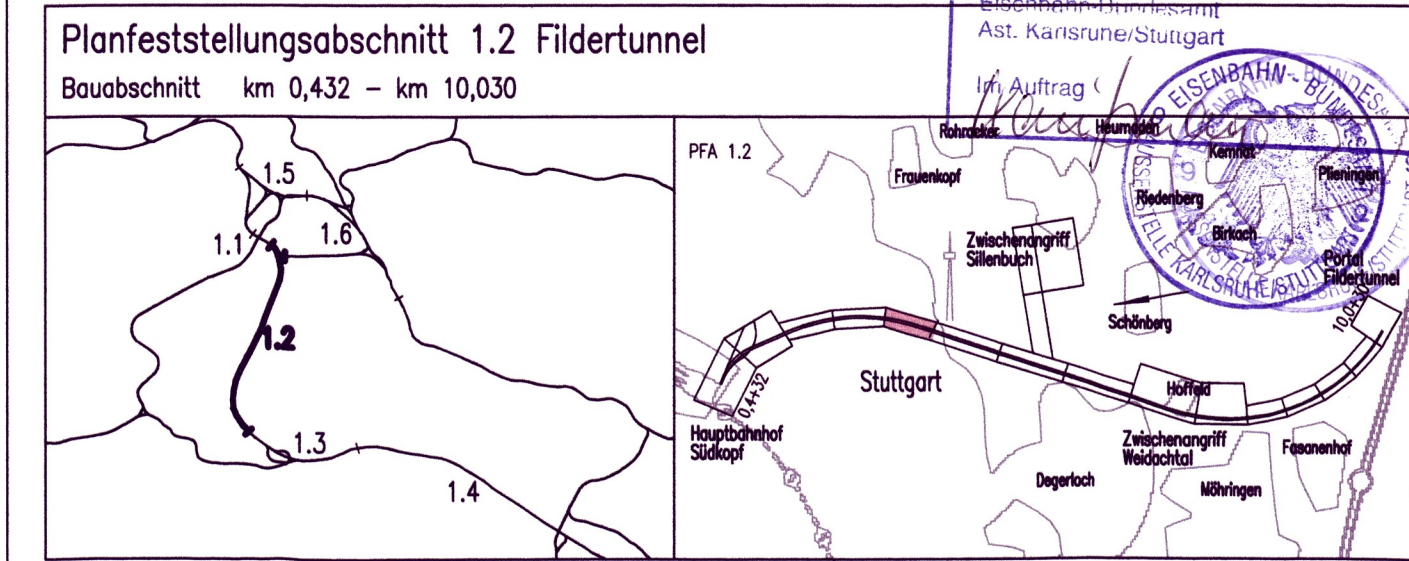

Geographische Codierung 1.2   1   2   D   W	Blattschnittcodierung 4   8   1   3   H   L   -	Organisatorische Codierung P   I   V   I   V   K   4   G   0   1
Auftraggeber DBProjekt GmbH Stuttgart 21 Wolfrumstraße 20 70191 Stuttgart Tel. 07 11 / 2 27 85 - 0 Fax. 07 11 / 2 27 85 - 999	Projektsteuerung Dress & Sommer Infra Consult & Management GmbH Lautenschlagerstraße 2 70173 Stuttgart Tel. 07 11 / 22 29 33 - 10 Fax. 07 11 / 22 29 33 - 90	Planer – bearbeitet im Auftrag der DBProjekt GmbH Stuttgart 21 BLING / DE-Consult / FICHNER Kronenstr. 36 70174 Stuttgart Tel. 0711 / 162 59 - 0 Fax. 0711 / 162 59 - 24

<b>Grunderwerbsplan</b> Lageplan km 2,866 ... 3,551	Datum	Name
	Gezeichnet	11/01 DNI
	Bearbeiter	11/01 BLO

Maßstab **1:1000**

"Urheberschutz" – Alle Rechte bei der DBProjekt GmbH Stuttgart 21

Index	Änderungen	Datum	Name

Freigabe DBProjekt GmbH Stuttgart 21  
gez. Baur **73-05**  
Datum: 10.12.2001  
Ersatz für Plan-Nr.    
Ersetzt durch Phase  Index   
Plan-Nr.

Genehmigungsvermerk – Eisenbahn-Bundesamt

Datum	Genehmigungsvermerk	Name	Unterschrift

Anlage Planfeststellungsunterlagen  
**Anlage 9.2**  
Blatt **5** von 18