


26.09.2003 13:42 Nutzer 015.06 K:\PROJEKT\349066\Planfest\1\PFA\_2\Blaudruck\ANLAGE\9\nicht gezeichnete DWG\ZVZPKAGDWG / Mosel

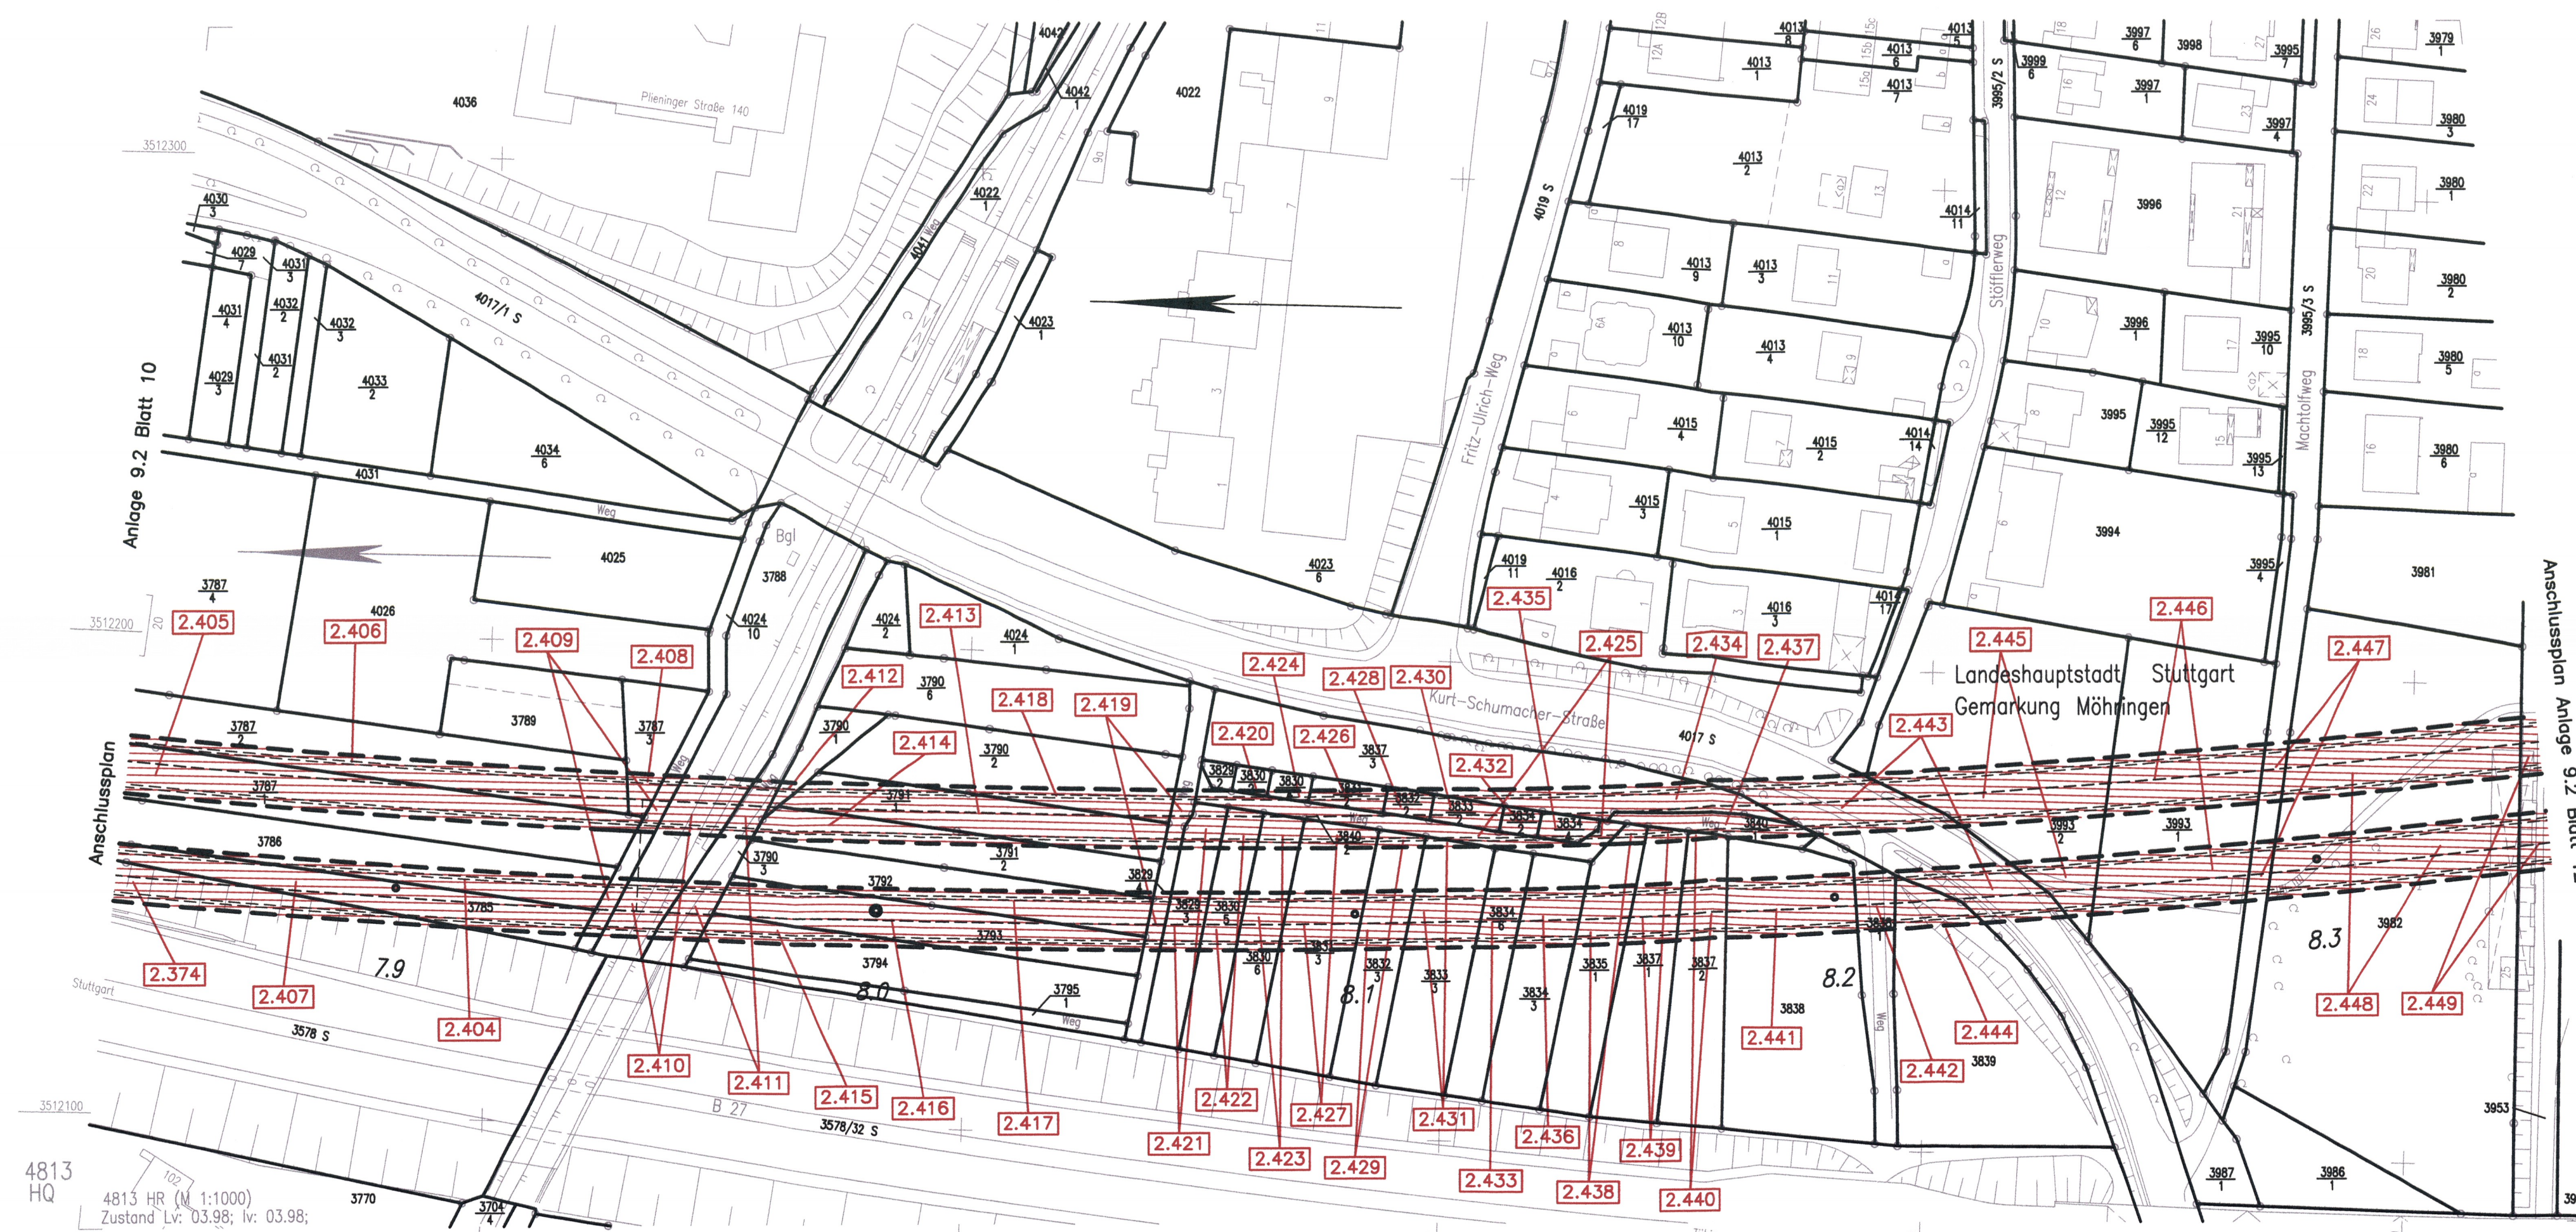


**LEGENDE:**

- Grunderwerbs- bzw. Belastungsgrenze
- zu erwerbende Fläche
- vorübergehende Inanspruchnahme während der Bauzeit (Schraffur im rechten Winkel zum Nordpfeil)
- dingliche Belastung (Schraffur parallel zum Nordpfeil)
- vorübergehende Inanspruchnahme während der Bauzeit und dingliche Belastung

Planfestgestellt gemäß § 1 Abs. 1 AEG durch Bescheid vom **19. Aug. 2005**  
 Az.: 59160 PAP-PS 21-PFA 7.2  
 Eisenbahn-Bundesamt  
 Ast. Karlsruhe-Strungar  
 Im Auftrag *Kaufmann*

Planfeststellungsabschnitt 1.2 Fildertunnel  
 Bauabschnitt km 0,432 – km 10,030

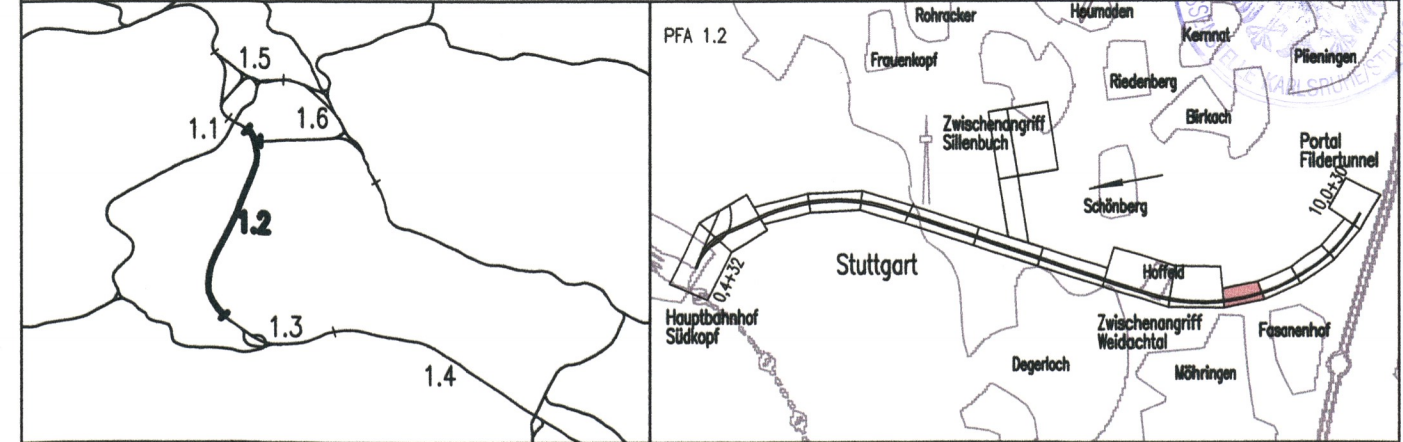

Geographische Codierung 1.2   1   2   D   W	Blattschnittcodierung 4   8   1   3   H   R   -	Organisatorische Codierung P   I   V   I   V   K   A   G   0   1
Auftraggeber DBProjekt GmbH Stuttgart 21 Walfrimstraße 20 70191 Stuttgart Tel. 07 11 / 2 27 85 - 0 Fax. 07 11 / 2 27 85 - 999	Projektsteuerung Drees & Sommer Infra Consult & Management GmbH Lautenschlagerstraße 2 70173 Stuttgart Tel. 07 11 / 22 29 33 - 10 Fax. 07 11 / 22 29 33 - 90	Planer – bearbeitet im Auftrag der DBProjekt GmbH Stuttgart 21 BUNG / DE-Consult / FICHNER Kronenstr. 36 70174 Stuttgart Tel. 0711 / 162 59 - 0 Fax. 0711 / 162 59 - 24 Aufgestellt: <b>DE-Consult</b> gez. Beyer Stuttgart, 30.11.2001

<b>Grunderwerbsplan</b> Lageplan km 7,842 ... 8,348	Datum	Name	
	Gezeichnet	11/01	DNI/SBL
	Bearbeiter	11/01	BLO

Maßstab **1:1000**

"Urheberschutz" – Alle Rechte bei der DBProjekt GmbH Stuttgart 21

Freigabe DBProjekt GmbH Stuttgart 21  
 gez. Baur *73-12*  
 Datum: 10.12.2001

Index	Änderungen	Datum	Name

Ersatz für Plan-Nr. \_\_\_\_\_ Phase \_\_\_\_\_ Index \_\_\_\_\_  
 Ersetzt durch Plan-Nr. \_\_\_\_\_

Anlage Planfeststellungsunterlagen

Genehmigungsvermerk – Eisenbahn-Bundesamt

Datum	Genehmigungsvermerk	Name	Unterschrift

Anlage **9.2**  
 Blatt **11** von **18**