


K:\PROJEKT\34P006\planfest\PFAL\_2\Blaudruck\ANLAGE\planfest\geanderte\DMG\2\2PKB\GDMG / Model

26.09.2003 13:45 nutzer @15.06

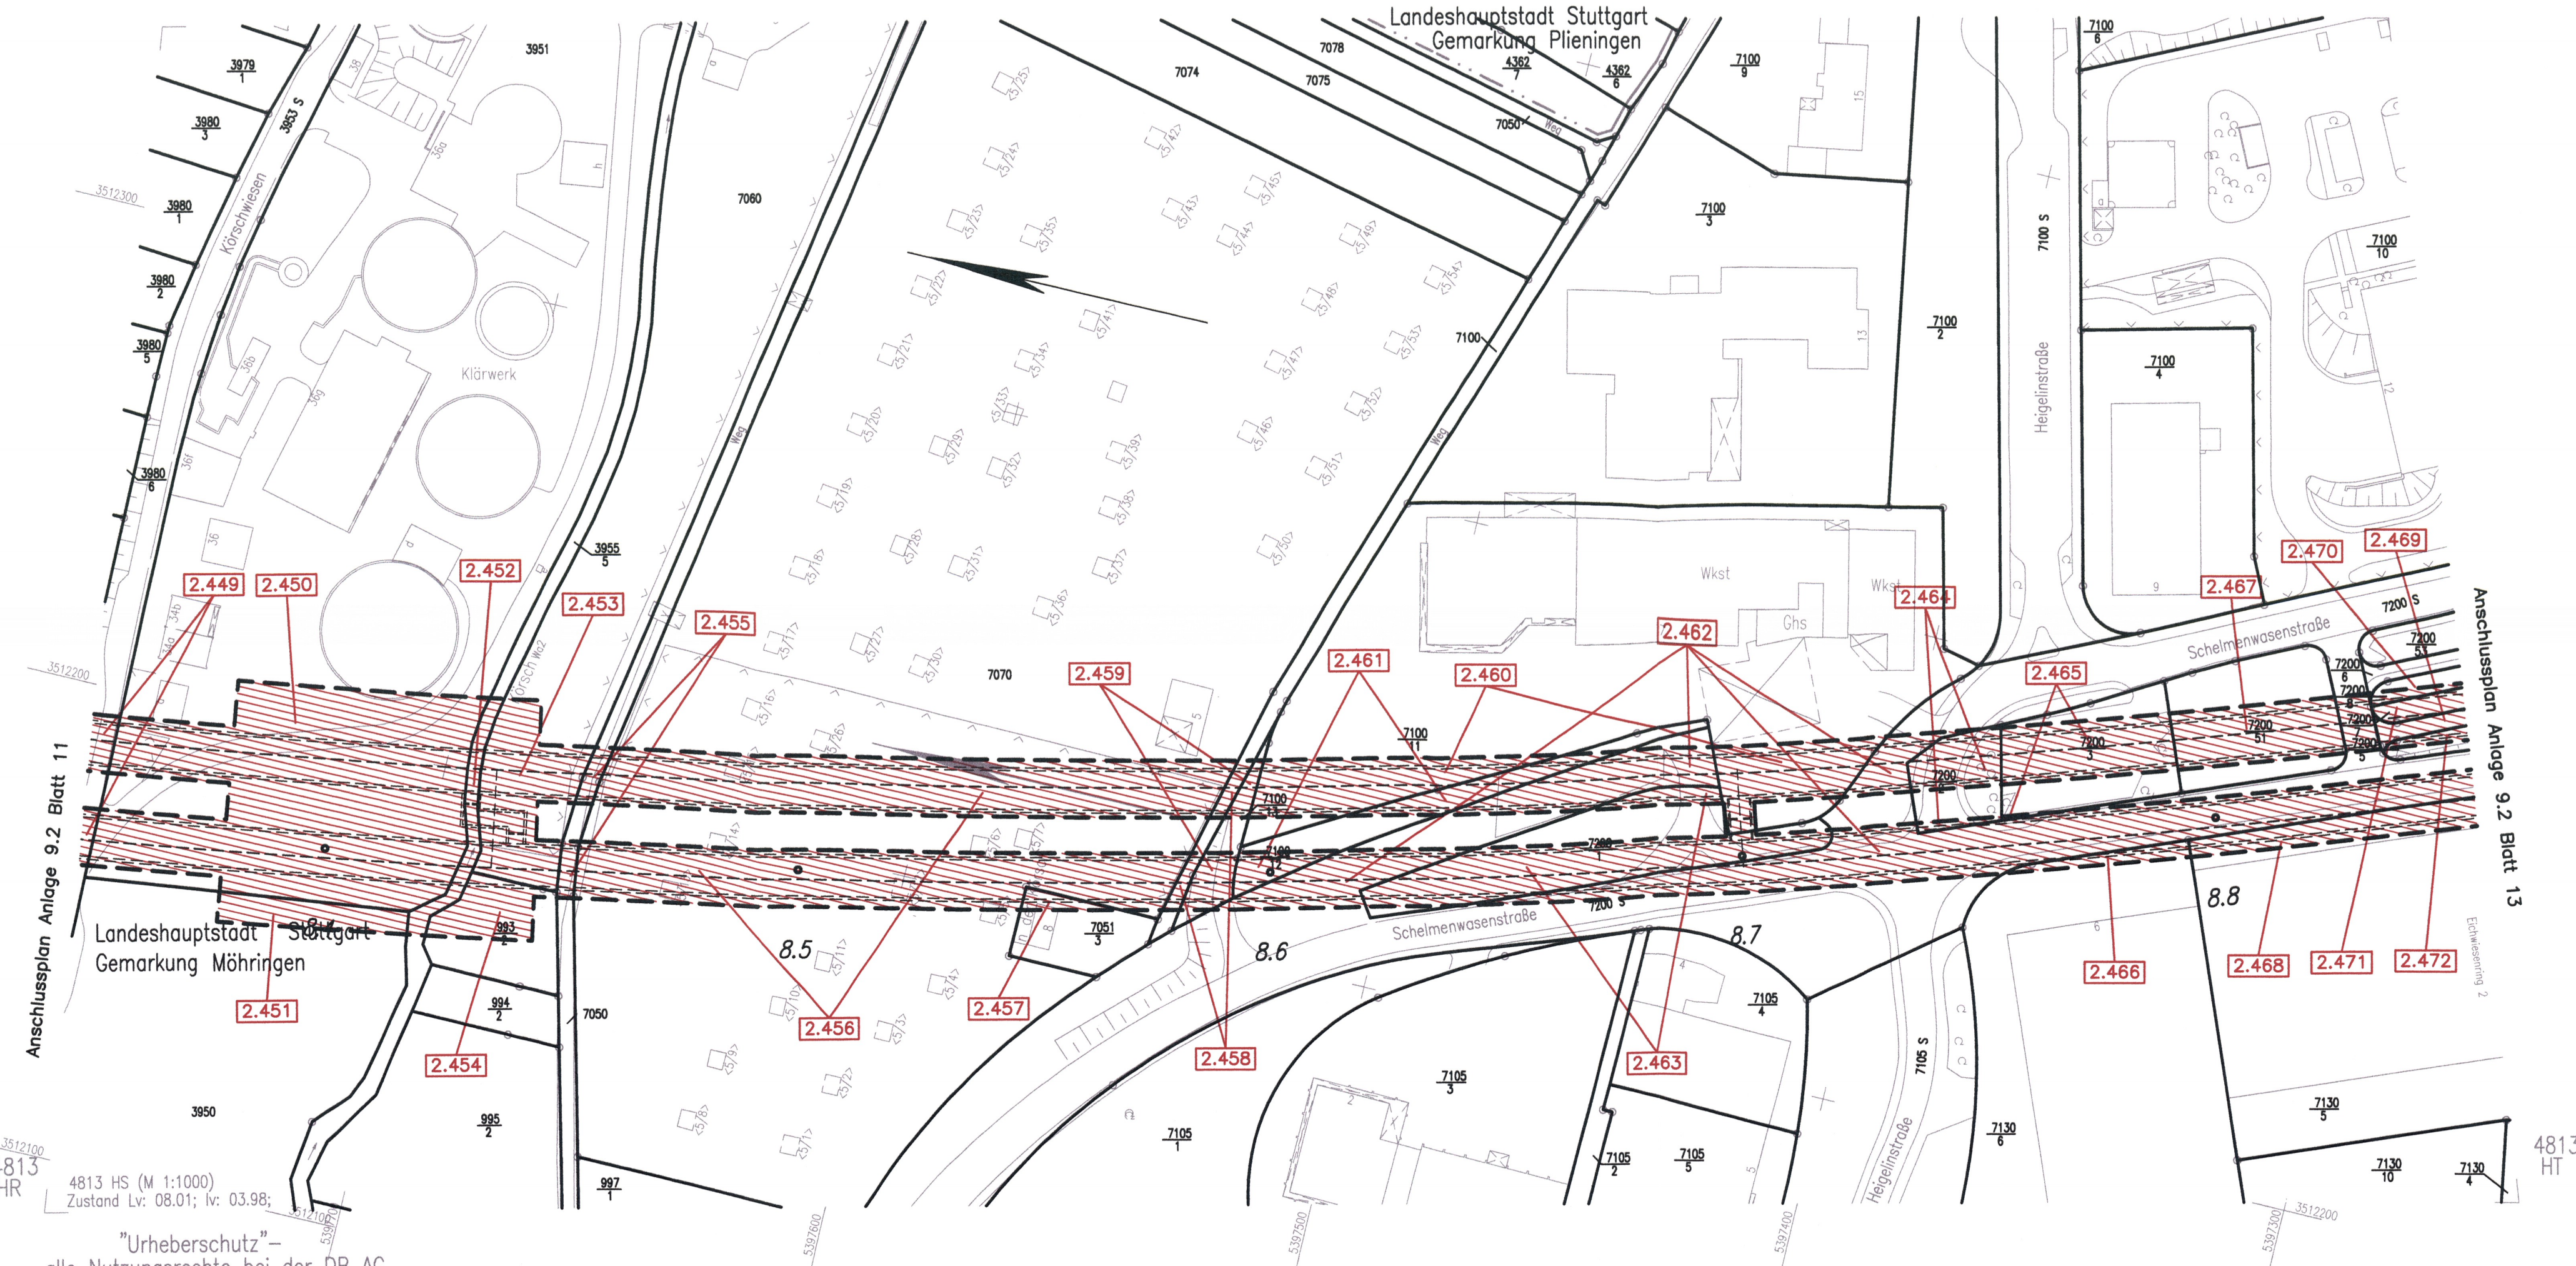

**LEGENDE:**

- Grunderwerbs- bzw. Belastungsgrenze
- zu erwerbende Fläche
- vorübergehende Inanspruchnahme während der Bauzeit  
(Schraffur im rechten Winkel zum Nordpfeil)
- dingliche Belastung  
(Schraffur parallel zum Nordpfeil)
- vorübergehende Inanspruchnahme während der Bauzeit und dingliche Belastung

4813 HR  
4813 HS (M 1:1000)  
Zustand Lv: 08.01; Iv: 03.98;  
"Urheberschutz" –  
alle Nutzungsrechte bei der DB AG

Kartengrundlage: Digitale Stadtkarte des Stadtmessungsamtes Stuttgart  
Für das Projekt Stuttgart 21 überarbeitet durch SEIB Ingenieur-Consult GmbH

Stuttgart  
**21** DBProjekt  
Stuttgart 21

Deutsche Bahn **DB**  
Planfestgestellt gemäß § 18 Abs. 1 AEG  
durch Beschluss vom 19. AUG. 2005  
Az.: 59160 PAP-PSZ1-PSA 1 2  
Eisenbahn-Bundesamt  
Ass. Karlsruhe/Stuttgart  
Im Auftrag von *Wolfgang*

### Umgestaltung des Bahnknotens Stuttgart

Ausbau- und Neubaustrecke Stuttgart – Augsburg  
Bereich Stuttgart–Wendlingen mit Flughafenanbindung

Planfeststellungsabschnitt 1.2 Fildertunnel  
Baub Abschnitt km 0,432 – km 10,030

Geographische Codierung		Blattschnittcodierung		Organisatorische Codierung	
1.2	1 2	D W	4 8 1 3	H S -	P I V I
PFA	Baub Abschnitt	Blattschnitt	Streckennummer	Bezirk	Phase
Auftraggeber		Projektsteuerung		Planner – bearbeitet im Auftrag der	
DBProjekt GmbH Stuttgart 21 Walframstraße 20 70191 Stuttgart Tel. 07 11 / 2 27 85 - 0 Fax. 07 11 / 2 27 85 - 999		Drees & Sommer Infra Consult & Management GmbH Lautenschlagerstraße 2 70173 Stuttgart Tel. 07 11 / 22 29 33 - 10 Fax. 07 11 / 22 29 33 - 90		DBProjekt GmbH Stuttgart 21 FICHTNER Kronenstr. 36 70174 Stuttgart Tel. 0711 / 162 59 - 0 Fax. 0711 / 162 59 - 24	
				Aufgestellt: <b>DE-Consult</b> gez. Beyer Stuttgart, 30.11.2001	

### Grunderwerbsplan

Lageplan km 8,348 ... 8,854

"Urheberschutz" – Alle Rechte bei der DBProjekt GmbH Stuttgart 21

Index	Änderungen	Datum	Name

Datum	Genehmigungsvermerk	Name	Unterschrift

Datum Name

Gezeichnet 11/01 DNI/SBL

Bearbeiter 11/01 BLO

Maßstab **1:1000**

Freigabe DBProjekt GmbH Stuttgart 21  
gez. Baur **73-73**  
Datum: 10.12.2001

Ersatz für Plan-Nr. Phase Index  
Ersetzt durch Plan-Nr.

Anlage Planfeststellungsunterlagen  
**Anlage 9.2**  
Blatt **12 von 18**