


K:\PROJEKT\34P006\Planfest\PFAL_2\Blaudruck\AN_1\AGE09\ZVTRPHOC.DWG / Model
29.03.2005 14:49 Rhabauer @16.05

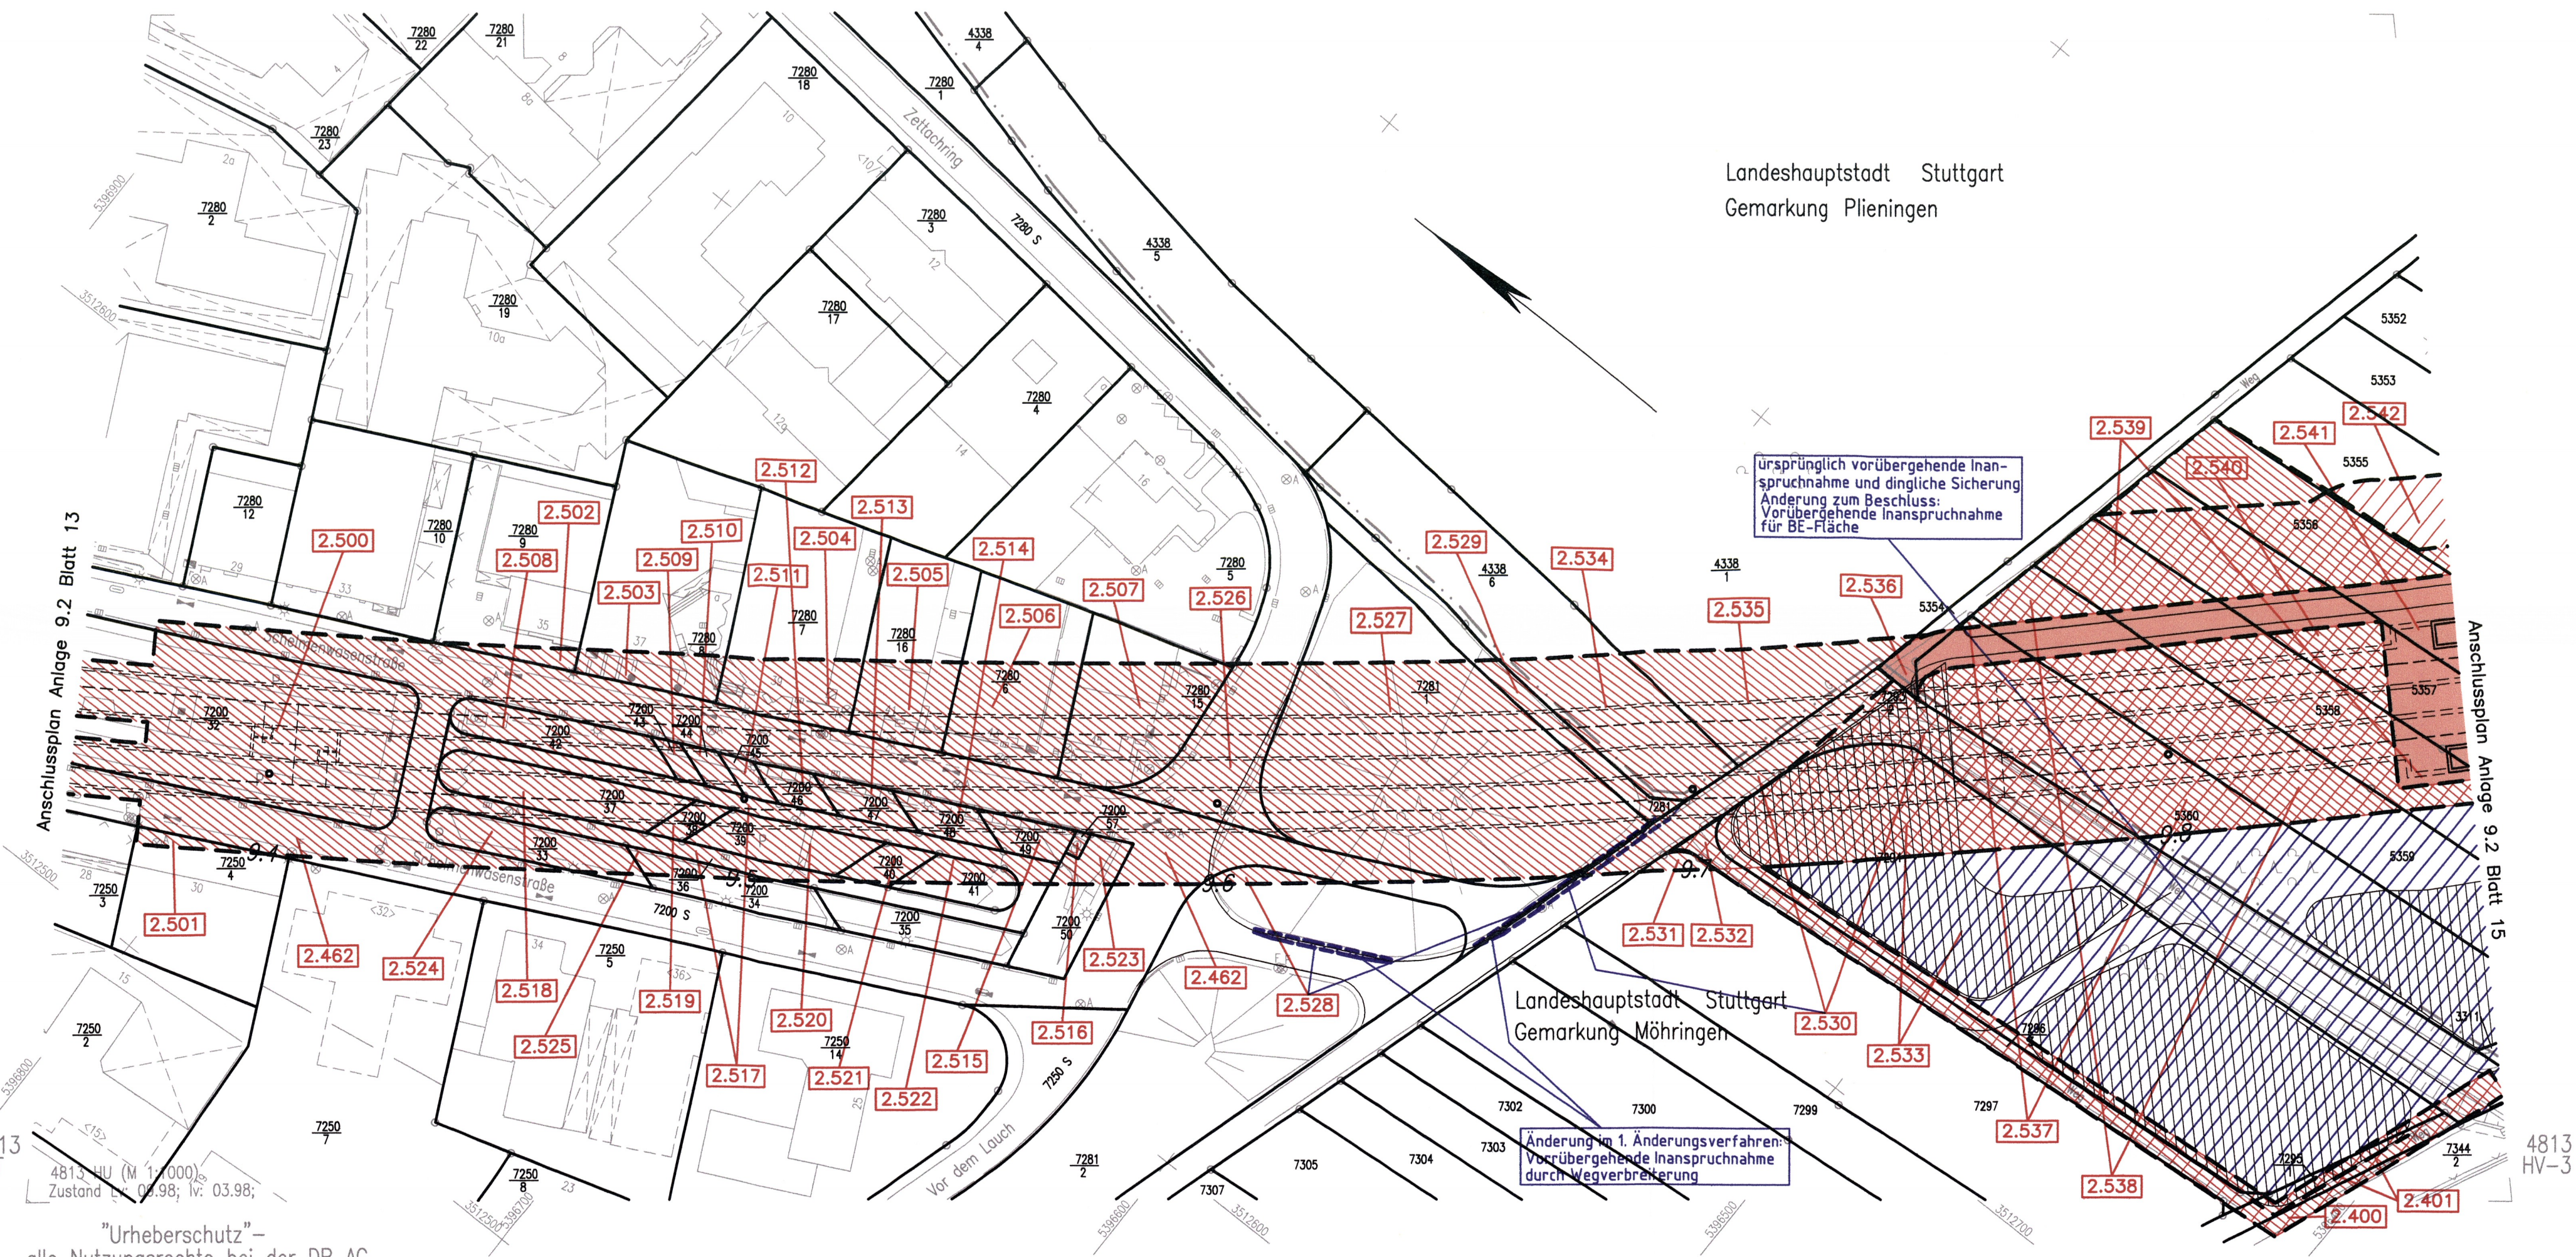

LEGENDE:

- Grunderwerbs- bzw. Belastungsgrenze
- zu erwerbende Fläche
- vorübergehende Inanspruchnahme während der Bauzeit (Schraffur im rechten Winkel zum Nordpfeil)
- dingliche Belastung (Schraffur parallel zum Nordpfeil)
- vorübergehende Inanspruchnahme während der Bauzeit und dingliche Belastung

1. Änderungsverfahren:


- Grunderwerbs- bzw. Belastungsgrenze
- zu erwerbende Fläche
- vorübergehende Inanspruchnahme während der Bauzeit (Schraffur im rechten Winkel zum Nordpfeil)
- dingliche Belastung (Schraffur parallel zum Nordpfeil)
- vorübergehende Inanspruchnahme während der Bauzeit und dingliche Belastung
- Planung alt, nach 1. Änderungsverfahren nicht mehr aktuell

Kartengrundlage: Digitale Stadtkarte des Stadtmessungsamtes Stuttgart
Für das Projekt Stuttgart 21 überarbeitet durch SEIB Ingenieur-Consult GmbH

"Urheberschutz" – alle Nutzungsrechte bei der DB AG

Planfestgestellt gemäß § 18 Abs. 1 AEG durch Bescheid vom **19. Aug. 2005**
Az. 59160 PAP-PS21-PFA 1.2
Eisenbahn-Bundesamt
Avt. Karlsruhe/ Stuttgart
In Auftrag *Karl Heuer*

Planfeststellungsabschnitt 1.2 Fildertunnel
Baubabschnitt km 0,432 – km 10,030

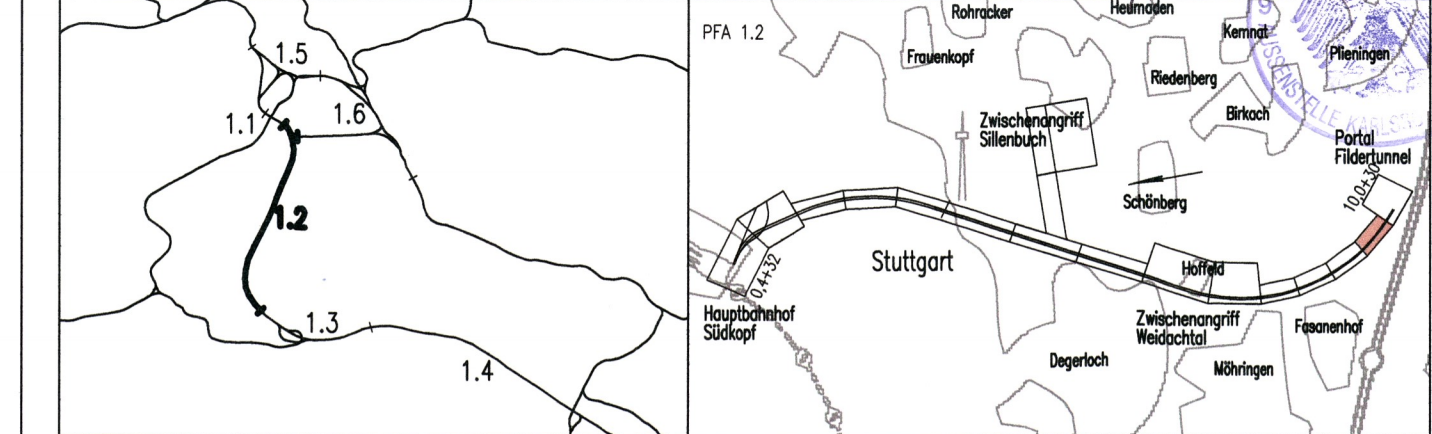

Geographische Codierung 1.2 1 2 D W	Blattschnittcodierung 4 8 1 3 H U -	Organisatorische Codierung P I V I V K D G
Auftraggeber DBProjekt GmbH Stuttgart 21 Wolfratstraße 20 70191 Stuttgart Tel. 07 11 / 2 27 85 - 0 Fax. 07 11 / 2 27 85 - 999	Projektsteuerung Drees & Sommer Infra Consult & Management GmbH Lautenschlagerstraße 2 70173 Stuttgart Tel. 07 11 / 22 29 33 - 10 Fax. 07 11 / 22 29 33 - 90	Planner – bearbeitet im Auftrag der DBProjekt GmbH Stuttgart 21 BUNG / DE-Consult / FICHTNER Kronenstr. 36 70174 Stuttgart Tel. 0711 / 162 59 - 0 Fax. 0711 / 162 59 - 24
Aufgestellt: DE-Consult		gez. Beyer Stuttgart, 30.11.2001

Grunderwerbsplan		Datum	Name
Lageplan km 9,359 ... 9,862		03/05	KVO
		Bearbeiter	03/05 RHA

Maßstab **1:1000**

"Urheberschutz" – Alle Rechte bei der DBProjekt GmbH Stuttgart 21

Index	Änderungen	Datum	Name
A	Zuwegung BE-Fläche Fildertunnel	18.08.2003	gez. Marquart
B	Korrektur der Flächeninanspruchnahme auf der BE-Fläche	30.03.2005	gez. Marquart

Freigabe DBProjekt GmbH Stuttgart 21
gez. Baur **73-15**
Datum: 10.12.2001

Ersetzt für Plan-Nr. Phase Index
Ersetzt durch Plan-Nr.

Genehmigungsvermerk – Eisenbahn-Bundesamt

Datum	Genehmigungsvermerk	Name	Unterschrift

Anlage Planfeststellungsunterlagen
Anlage 9.2
Blatt **14B** von 18