


K:\PROJEKT\349066\Planfestst\UFAL_2\Bauabschn\ANLAGE 9.2\PRFPGD\WG / Model
 © 15.06
 1.08.2003 13:16 Nutzer

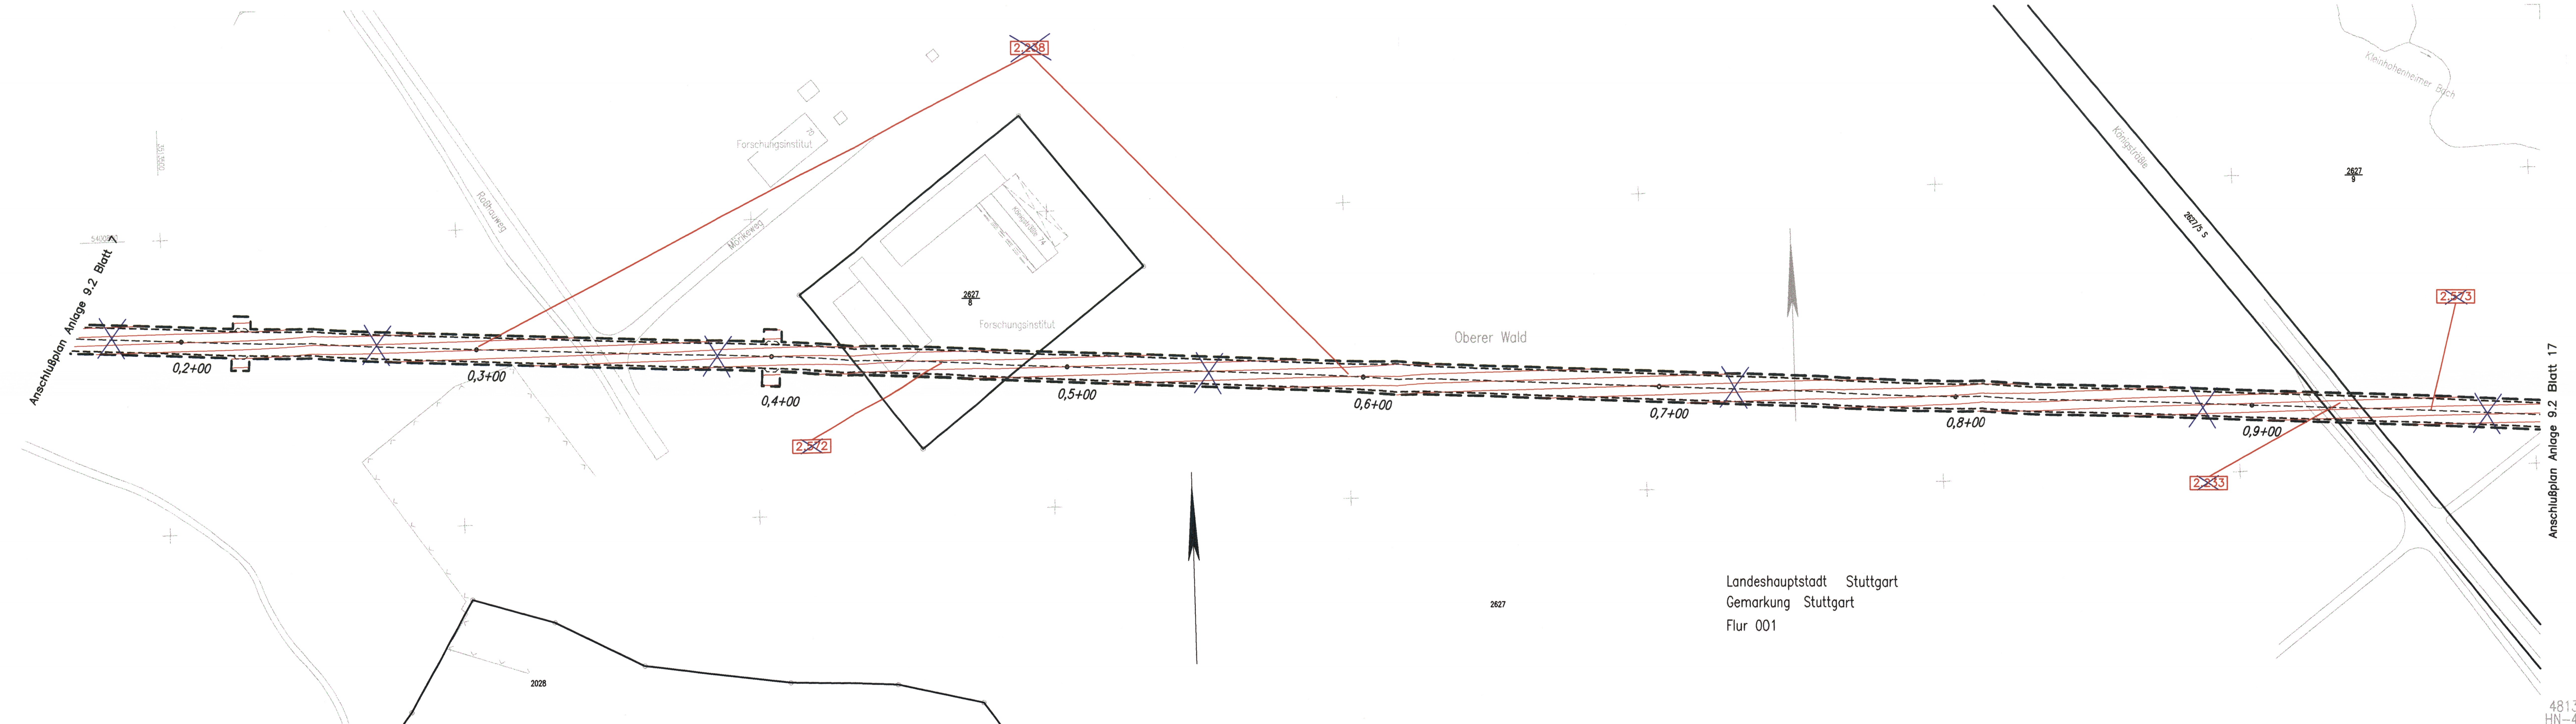

- LEGENDE:**
- Grunderwerbs- bzw. Belastungsgrenze
 - zu erwerbende Fläche
 - vorübergehende Inanspruchnahme während der Bauzeit (Schraffur im rechten Winkel zum Nordpfeil)
 - dingliche Belastung (Schraffur parallel zum Nordpfeil)
 - vorübergehende Inanspruchnahme während der Bauzeit und dingliche Belastung

Stuttgart
21 DBProjekt
 Stuttgart 21

Deutsche Bahn
DB

Umgestaltung des Bahnknotens Stuttgart

Ausbau- und Neubaustrecke Stuttgart – Augsburg
 Bereich Stuttgart–Wendlingen mit Flughafenanbindung

Planfeststellungsabschnitt 1.2 Fildertunnel
 Bauabschnitt km 0,432 – km 10,030

<p>Geographische Codierung 1.2 1 2 0 W</p>	<p>Blattschnittcodierung 4 8 1 3 H N - 5</p>	<p>Organisatorische Codierung P I V I V K F G</p>
<p>Auftraggeber DBProjekt GmbH Stuttgart 21 Wolfrumstraße 20 70191 Stuttgart Tel. 07 11 / 2 27 85 - 0 Fax. 07 11 / 2 27 85 - 999</p>	<p>Projektsteuerung Dreg & Sommer Infra-Consult & Management GmbH Bundesstraße 2 70173 Stuttgart Tel. 07 11 / 2 29 33 - 10 Fax. 07 11 / 2 29 33 - 90</p>	<p>Planer - bearbeitet im Auftrag der DBProjekt GmbH Stuttgart 21 BUNG / DE-Consult / ROHNER Kronenstraße 36 70174 Stuttgart Tel. 0711 / 162 59 - 0 Fax 0711 / 162 59 - 24</p>

Aufgestellt: **DE-Consult**
 gez. Beyer
 Stuttgart, 30.11.2001

Grunderwerbsplan
 Lageplan Zwischenangriff Sillenbuch

Datum	Name
Gezeichnet 11/01	DNI
Bearbeiter 11/01	BLO

"Urheberschutz - Alle Rechte bei der DBProjekt GmbH Stuttgart 21"

Änderungsvermerke

Index	Änderungen	Datum	Name

Maßstab
1:1000

Freigabe DBProjekt GmbH Stuttgart 21
 gez. Baur
 Datum: 10.12.2001
 Ersatz für Plan-Nr. Phase Index
 Ersetzt durch
 Plan-Nr.

Genehmigungsvermerk - Eisenbahn-Bundesamt

Datum	Genehmigungsvermerk	Name	Unterschrift

Anlage Planfeststellungsunterlagen
Anlage 9.2
 Blatt 16 von 18

Kartengrundlage: Digitale Stadtkarte des Stadtmessungsamtes Stuttgart
 Für das Projekt Stuttgart 21 überarbeitet durch SEIB Ingenieur-Consult GmbH

4813 HN
 4813 HN-3 (M 1:1000)
 Zustand Lr. 06.98; Iv. 06.98;
 "Urheberschutz" -
 alle Nutzungsrechte bei der DB AG