


Lageplan Baustelleneinrichtungsfläche Rettungszufahrt Hauptbahnhof Süd

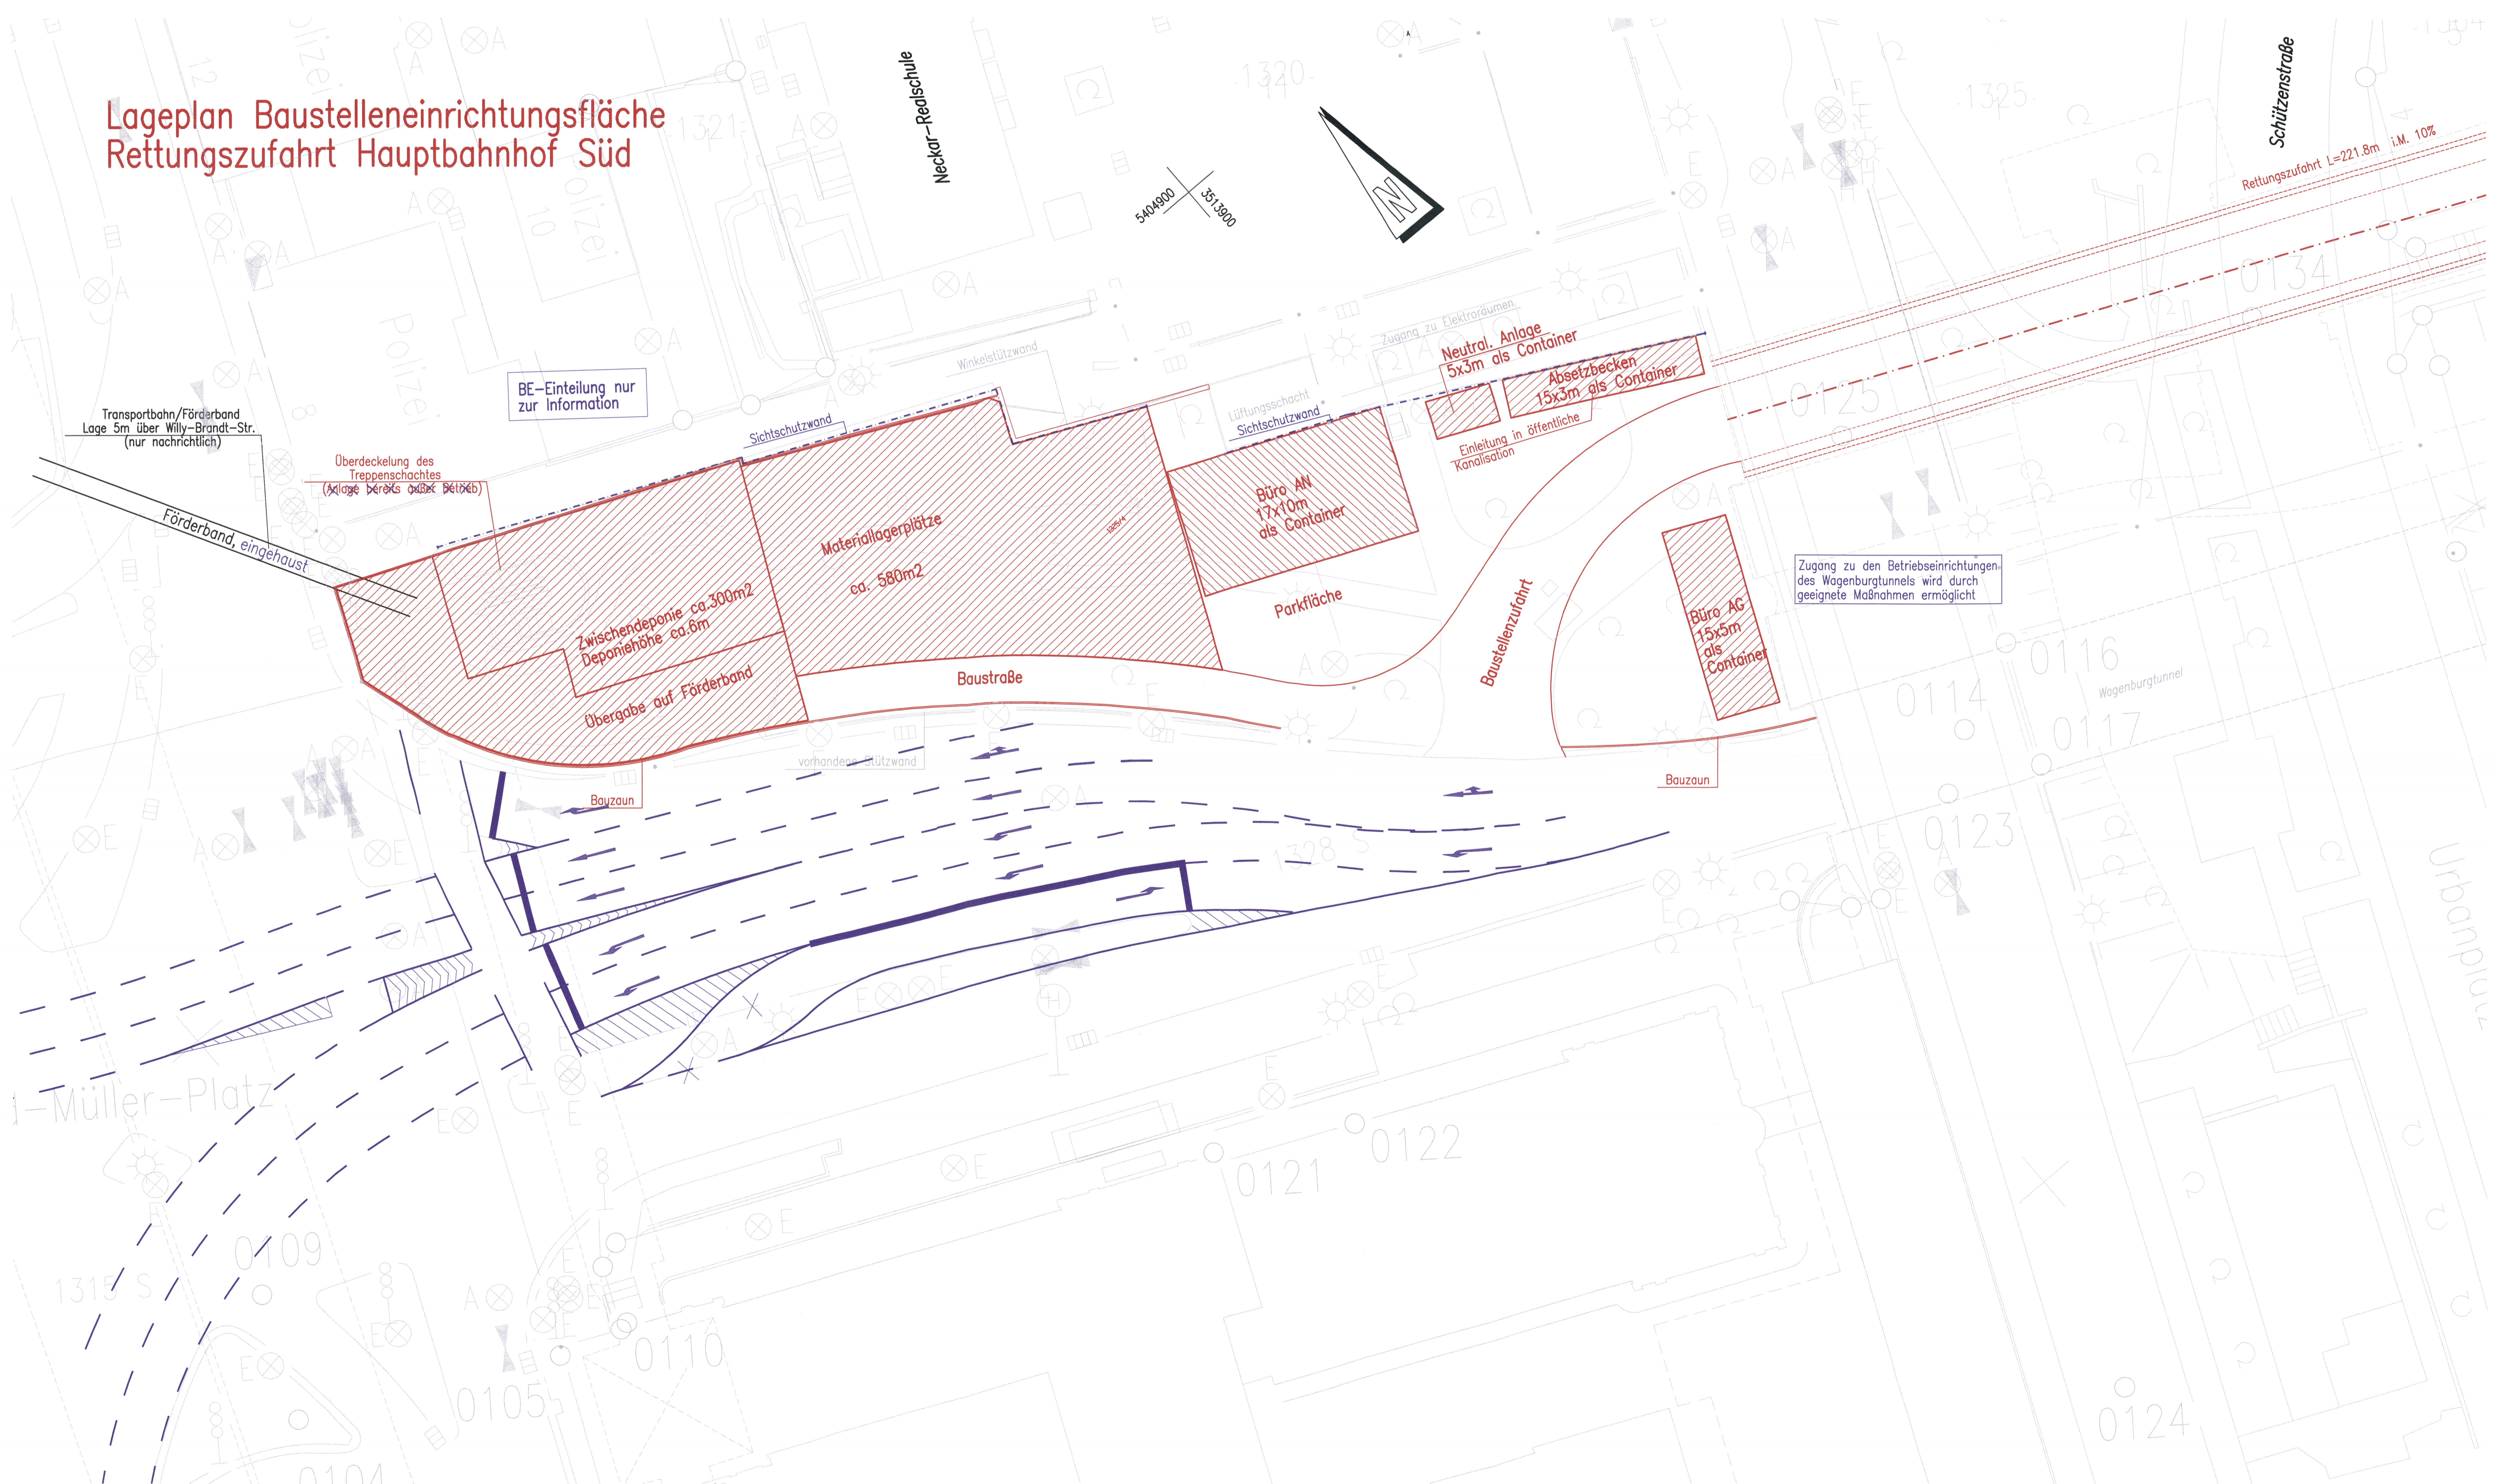

Stuttgart 21 DBProjekt Stuttgart 21		Deutsche Bahn DB									
Umgestaltung des Bahnknotens Stuttgart Ausbau- und Neubaustrasse Stuttgart - Augsburg Bereich Stuttgart-Wendlingen mit Flughafenanbindung											
Planfeststellungsabschnitt 1.2 Fildertunnel Bauabschnitt km 0,432 - km 10,030		durch Beschluss vom 19. Aug. 2005 Az.: 59180 PAP-PS21-PFA 1.2									
Geographische Codierung 1.2 1.2 0 0	Blattstichcodierung 4 8 1 3 H G X X	Organisatorische Codierung P 1 b 1 1 1 K Q 1									
Auftraggeber DBProjekt GmbH Stuttgart 21 Wolfenstraße 20 70191 Stuttgart Tel. 07 11 / 2 27 85 - 0 Fax. 07 11 / 2 27 85 - 999	Projektsteuerung Drees & Sommer Infra Consult & Management GmbH Ludwigsplatz 2 70173 Stuttgart Tel. 07 11 / 22 29 33 - 10 Fax. 07 11 / 22 29 33 - 90	Planer - bearbeitet im Auftrag der DBProjekt GmbH Stuttgart 21 BUNG / DE-Consult / FOMHER Kornwiesenstraße 36 70174 Stuttgart Tel. 0711 / 162 59 - 0 Fax. 0711 / 162 59 - 24									
Aufgestellt: BUNG Bauingenieurwesen gez. i.V. Riepe Heidelberg, 30.11.2001											
Bauzustände und Bauglogistik Baustelleneinrichtungsfläche Rettungszufahrt Hauptbahnhof Süd		Datum Name Gezeichnet 11/01 Diemer Bearbeiter 11/01 Riepe	Maßstab 1:200								
"Urheberschutz" - Alle Rechte bei der DBProjekt GmbH Stuttgart 21		Freigabe DB Projekt GmbH Stuttgart 21 gez. Bauz Datum: 10.12.2001									
Änderungsvermerke <table border="1"> <thead> <tr> <th>Index</th> <th>Änderungen</th> <th>Datum</th> <th>Name</th> </tr> </thead> <tbody> <tr> <td>1</td> <td>Linienänderung und Sichtschutz</td> <td>19.08.2005</td> <td>van. Marquardt</td> </tr> </tbody> </table>		Index	Änderungen	Datum	Name	1	Linienänderung und Sichtschutz	19.08.2005	van. Marquardt	Ersatz für Plan-Nr. _____ Ersetzt durch Plan-Nr. _____ Anlage Planfeststellungsunterlagen Anlage 13.5 Blatt 1a von 4	
Index	Änderungen	Datum	Name								
1	Linienänderung und Sichtschutz	19.08.2005	van. Marquardt								
Genehmigungsvermerk - Eisenbahn-Bundesamt <table border="1"> <thead> <tr> <th>Datum</th> <th>Genehmigungsvermerk</th> <th>Name</th> <th>Unterschrift</th> </tr> </thead> <tbody> <tr> <td>70-14</td> <td></td> <td></td> <td></td> </tr> </tbody> </table>				Datum	Genehmigungsvermerk	Name	Unterschrift	70-14			
Datum	Genehmigungsvermerk	Name	Unterschrift								
70-14											