




2. PLANÄNDERUNGSVERFAHREN

Auftraggeber:	Planverfasser:
DB NETZE	ARBEITSGEMEINSCHAFT ARGE IFAZ 21 Stuttgarter AG / AG-Netz
DB NETZE	DB NETZE

DB NETZE	DB NETZE
----------	----------

Stuttgart	DBProjekt	Deutsche Bahn
Stuttgart 21	Stuttgart 21	DB

Umgestaltung des Bahnknotens Stuttgart
 Ausbau- und Neubaustrecke Stuttgart – Augsburg
 Bereich Stuttgart–Wendlingen mit Flughafenanbindung

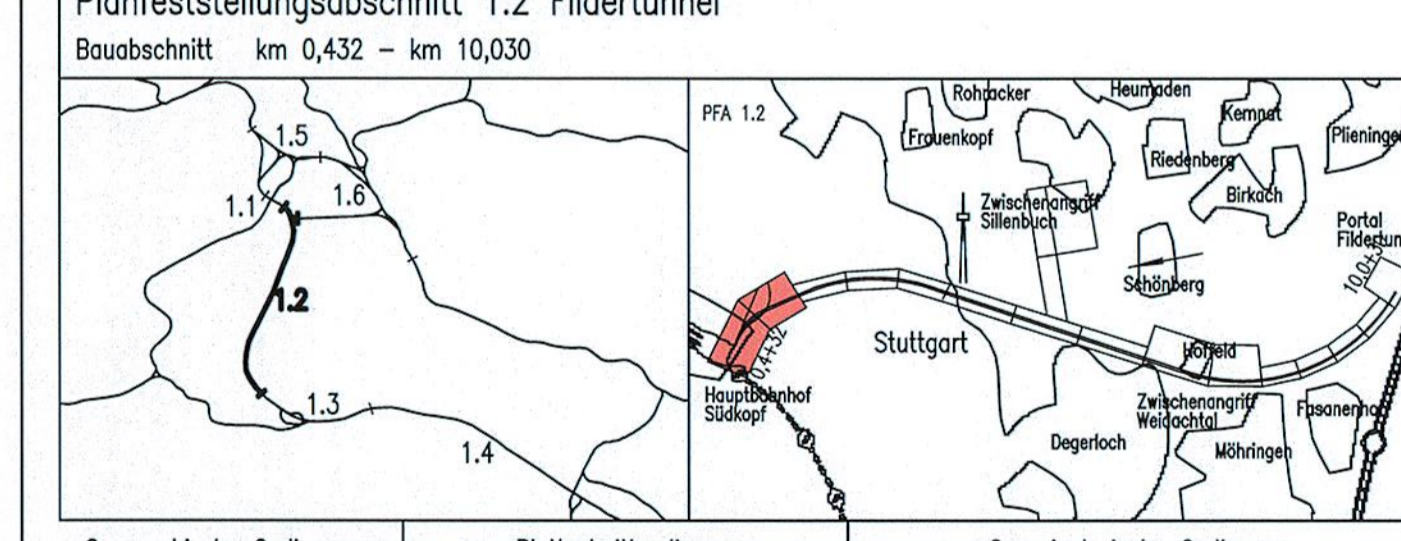

Auftraggeber:	Planverfasser:
DBProjekt GmbH Stuttgart 21	BUN & Sommer Voll-Service & Management GmbH Ludwigshafenstraße 2 70174 Stuttgart Tel. 07 11 / 27 85 - 0 Fax. 07 11 / 27 85 - 999
DBProjekt GmbH Stuttgart 21	BUN & Sommer Voll-Service & Management GmbH Ludwigshafenstraße 2 70174 Stuttgart Tel. 07 11 / 27 85 - 0 Fax. 07 11 / 27 85 - 999

Bauwerksplanung		Datum / Name
Lageplan km 0.4+32 bis km 1.1+00		Gerechnet 11/01 Kob/Nies
		Bearbeiter 11/01 Rippe
		Maßstab 1:500

"Urheberschutz" – Alle Rechte bei der DBProjekt GmbH Stuttgart 21		Freigebe DB ProjektBau GmbH
Änderungsvermerk		Dr. Selim, Unterschrit
Planungsrechtliche Zulassungsentscheidung erteilt am 26. Februar 2013 SP 330-261/4005-23/4006		Ersatz für Plan-Nr. / Ersatz durch Plan-Nr.
Genehmigt		Anlage Planfeststellungsunterlagen
Blatt 1A von 5		