



Systemdarstellung der Flucht- und Rettungswege

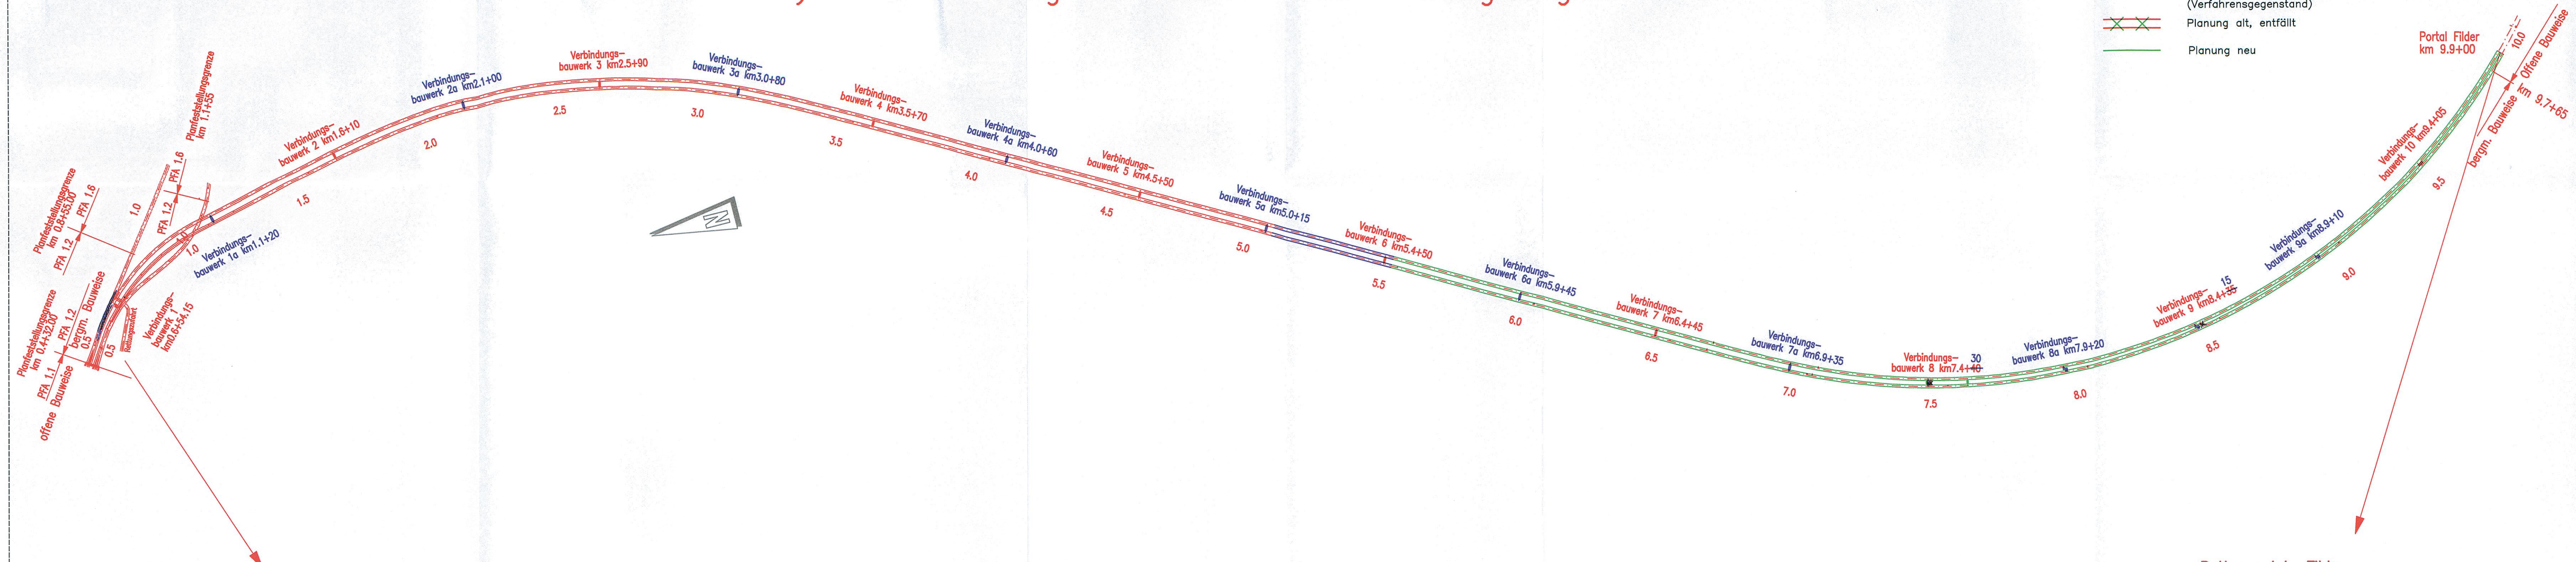


- Legende**
(nicht Gegenstand des Verfahrens, da bereits planfestgestellt)
- Planung
 - X—X— Planung alt, nach 2. Änderungsverfahren nicht mehr aktuell
 - Planung vom 2. Änderungsverfahren
- Legende**
(Verfahrensgegenstand)
- X—X— Planung alt, entfällt
 - Planung neu


Systemskizze Flucht- und Rettungskonzept DB-Tunnel Südkopf

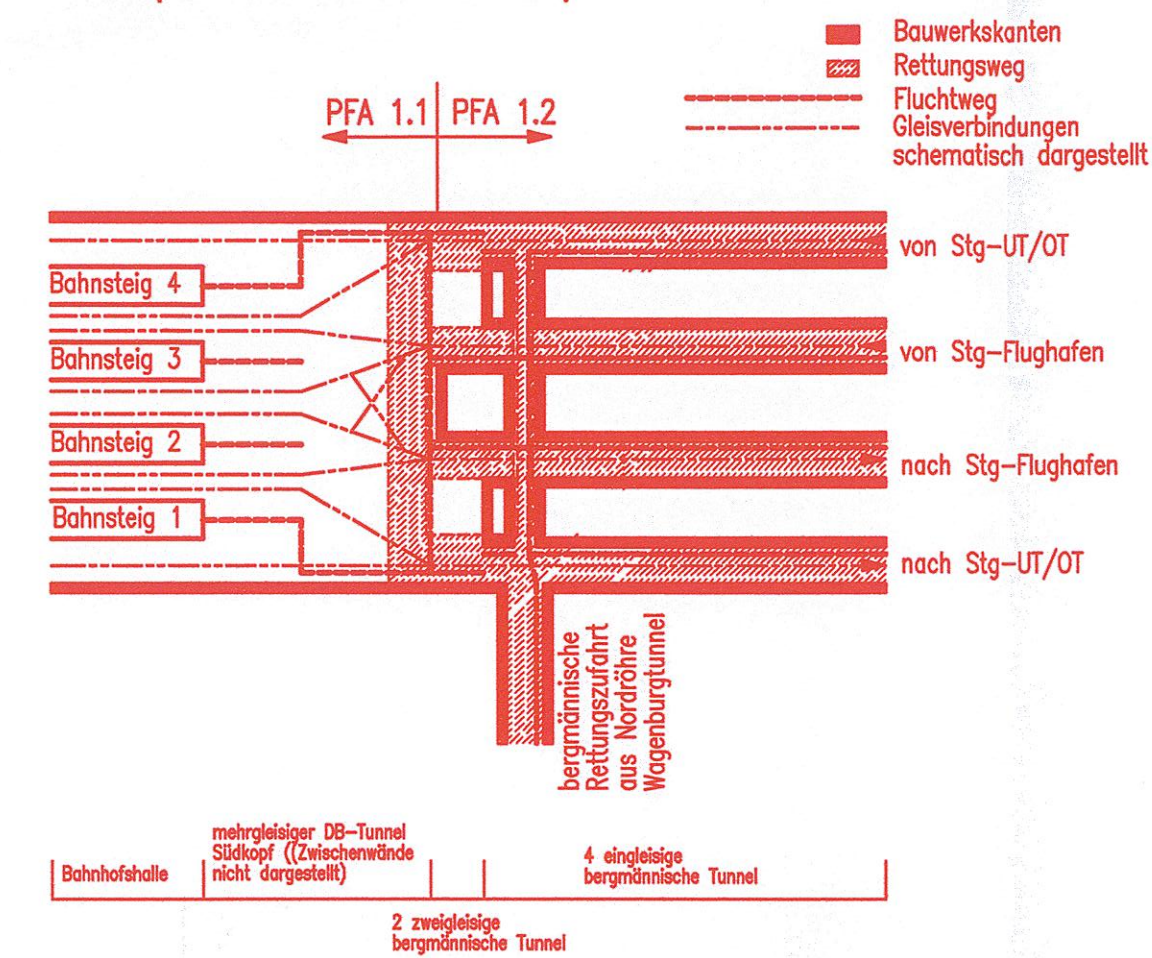


Grundriss Verbindungsbauwerk 1a-7a ohne Technikräume

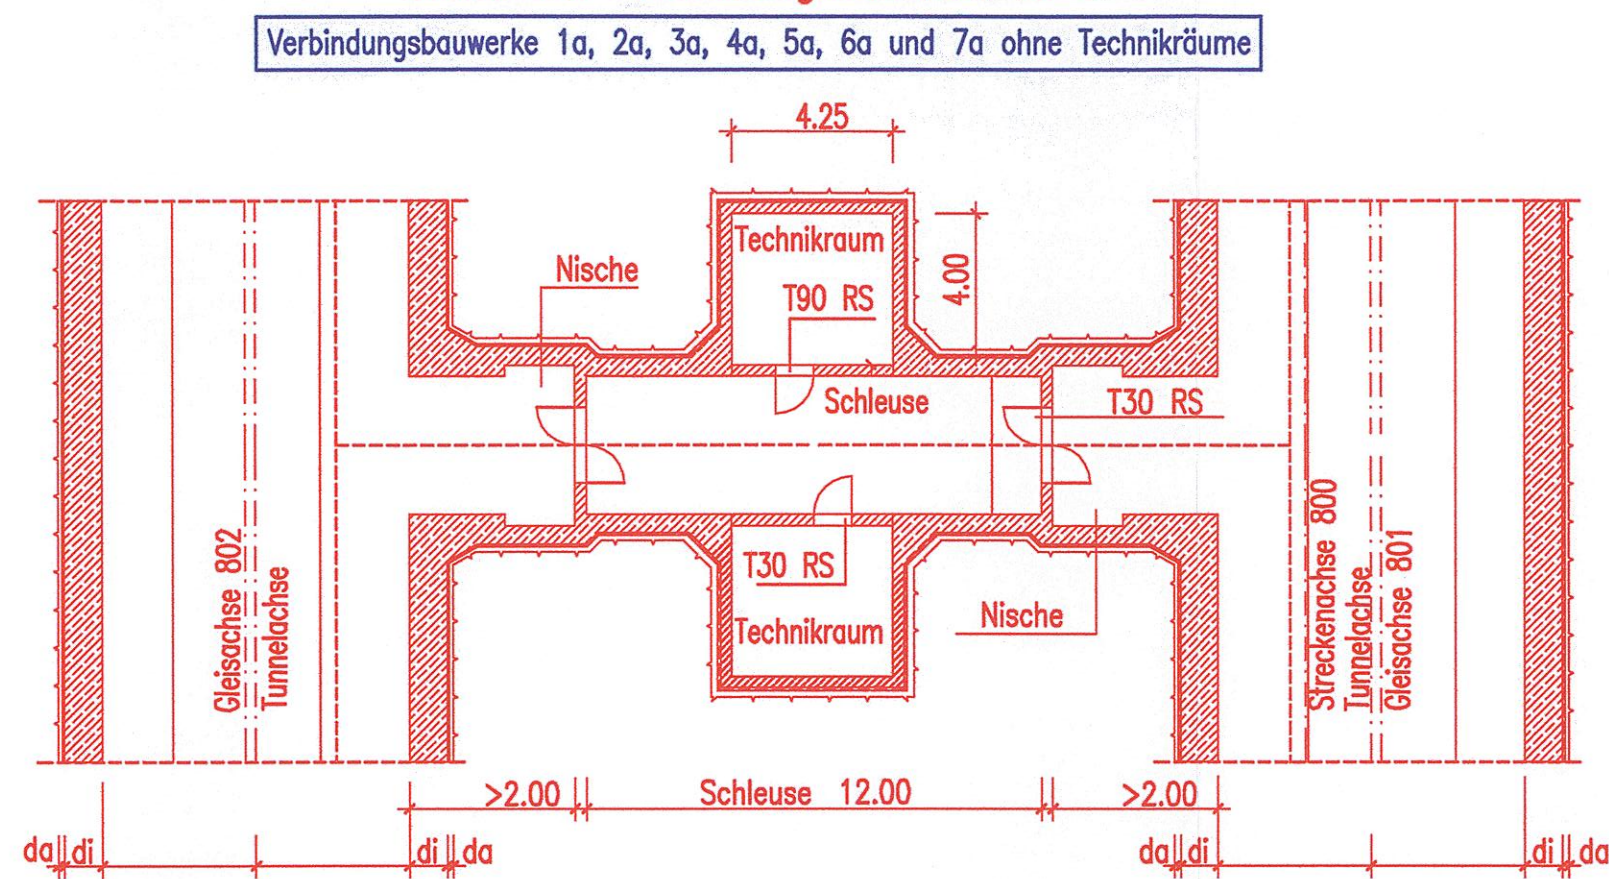

Grundriss Verbindungsbauwerk Sonderlösung 1 und 9

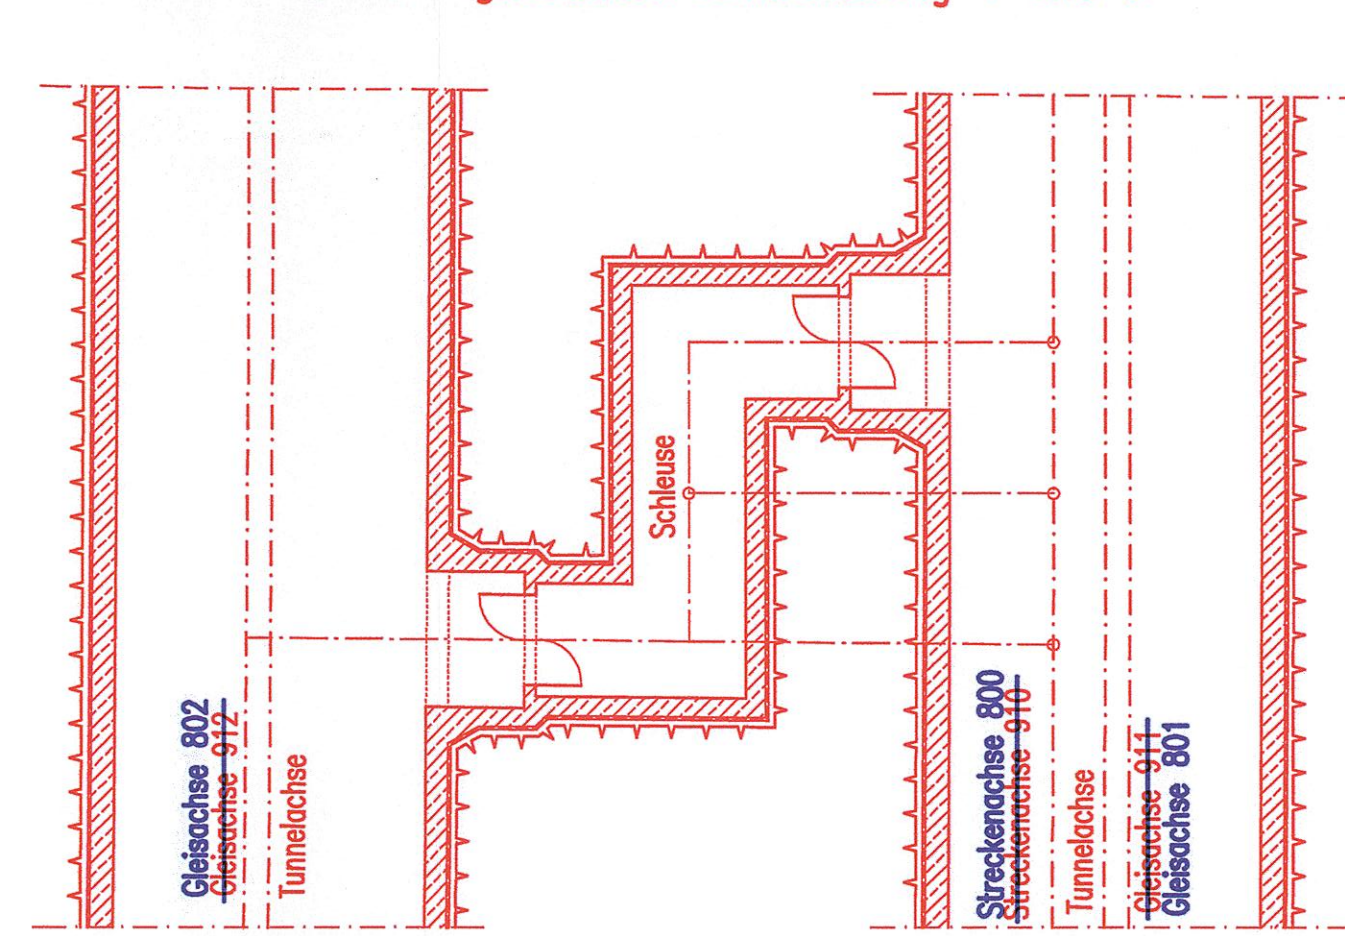

Rettungsplatz Filder

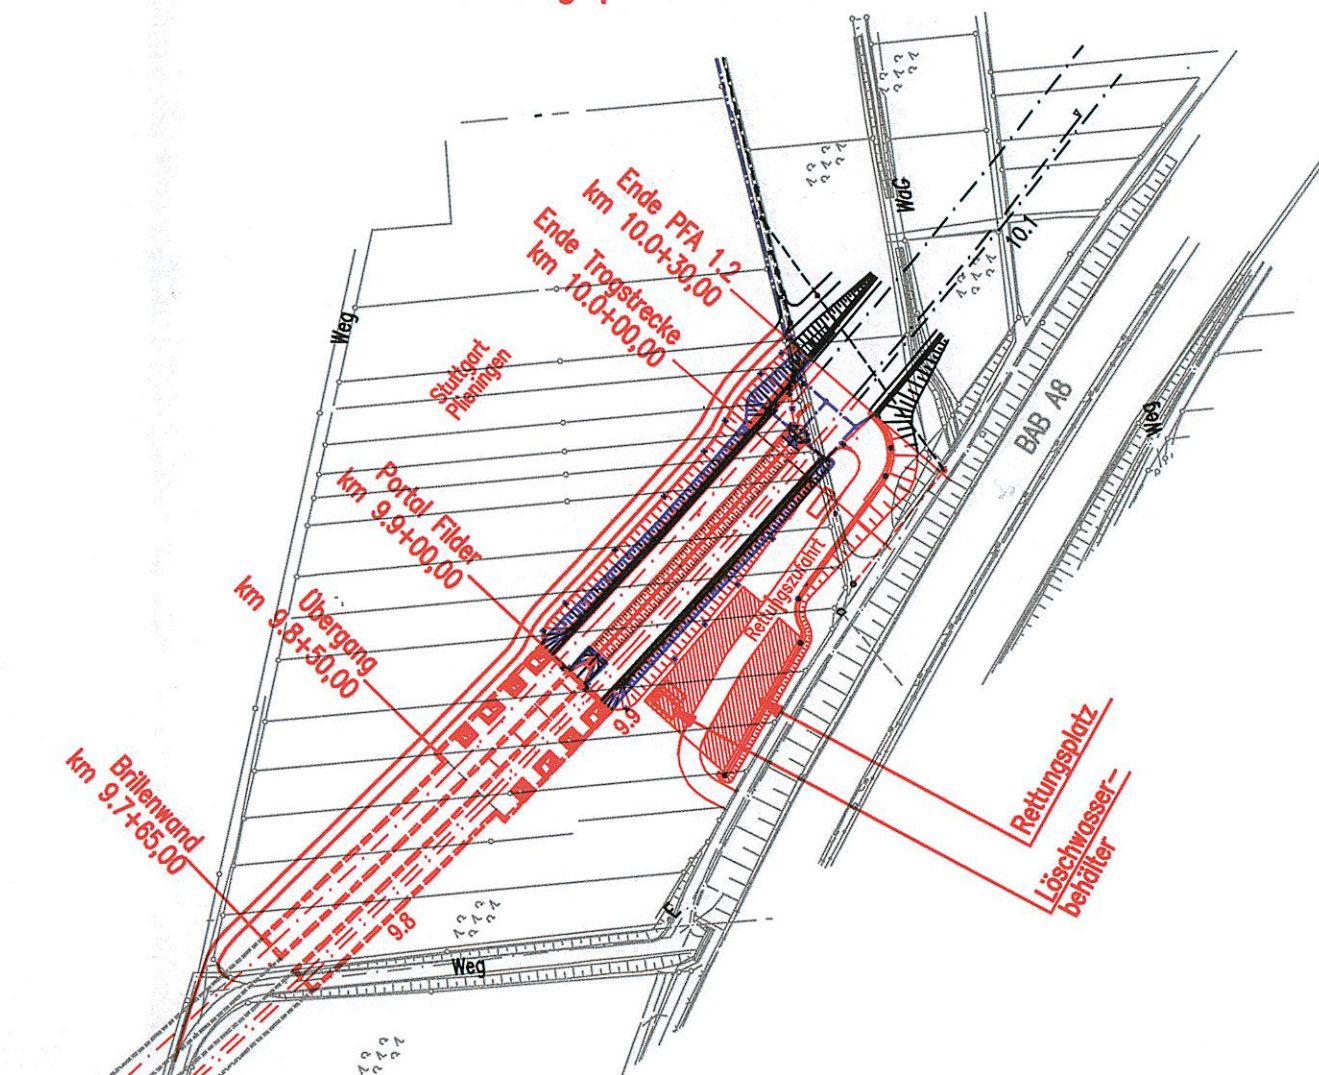


ERGÄNZUNG ZUM 2. PLANÄNDERUNGSVERFAHREN

Auftraggeber: DB NETZE	Planverfasser: ARGE/FAZ21 Spektron AG / Ing.-Büro Dipl.-Ing. H. Wöhring GmbH / Amberg Engineering AG c/o SPEKTRON AG CONSULTING ENGINEERS Silberbergstraße 126 70174 Stuttgart Stuttgart, Ort, Datum, Unterschrift
Planung: DB Projekt Bau GmbH Großprojekt Stuttgart 21 - Wendlingen - Ulm im Bereich Süd Theodor-Heuss-Allee 7 60486 Frankfurt/M	Planung: DB NETZE Stuttgart, Ort, Datum, Unterschrift

Querschnittsanpassung TVM, zus. Technikraum, Verbindungsbauwerk 8	Drost	15.07.2010
Achsen und Verbindungsbauwerke, Umtrassierung	Hewer/Görnitz	19.04.2010
Index: Änderungen bzw. Ergänzungen	Name:	Datum:

Stuttgart **21** DBProjekt Stuttgart 21 Deutsche Bahn **DB**

Umgestaltung des Bahnknotens Stuttgart Ausbau- und Neubaustrecke Stuttgart - Augsburg Bereich Stuttgart-Wendlingen mit Flughafenanbindung

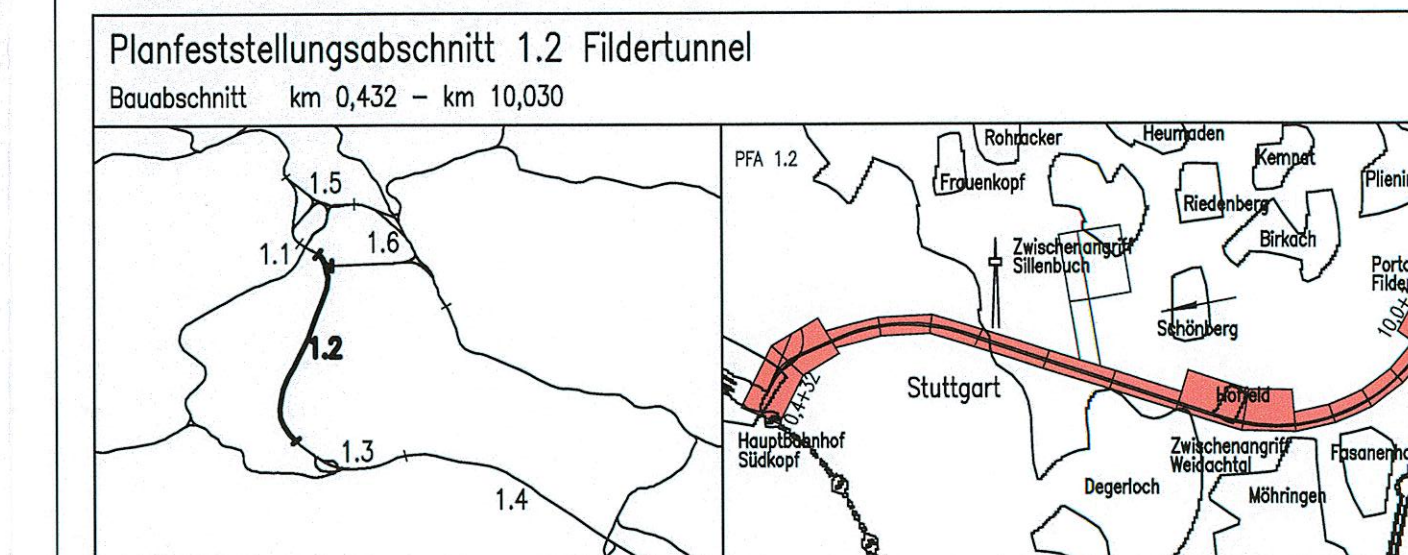

Geographische Codierung PFA Bauabschnitt Blattnummer	Blattschnittcodierung Streckennummer	Organisatorische Codierung Streckennummer
1.2 2 0 0	4 8 1 3	P 1 1 1 1 1 1 1
Auftraggeber: DBProjekt GmbH Stuttgart 21 Wilhelmstraße 30 70191 Stuttgart Tel. 07 11 / 2 27 85 - 0 Fax. 07 11 / 2 27 85 - 999	Projektsteuerung: Dress & Sommer Infra Consult & Management GmbH Lautenschlagerstraße 2 70173 Stuttgart Tel. 07 11 / 22 29 33 - 10 Fax. 07 11 / 22 29 33 - 90	Planner - bearbeitet im Auftrag der DBProjekt GmbH Stuttgart 21: BUNG / DE-Casault / RICHNER Kronenstr. 36 70174 Stuttgart Tel. 0711 / 162 59 - 0 Fax 0711 / 162 59 - 24

Flucht- und Rettungskonzept Systemdarstellung der Flucht- und Rettungswege

"Urheberschutz" - Alle Rechte bei der DBProjekt GmbH Stuttgart 21		Datum	Name
Gezeichnet: 07/03		Be./Nies	
Bearbeiter: 07/03		Riepe	
Maßstab: 1:10000		Freigabe DB ProjektBau GmbH	
Anlage Planfeststellungsunterlagen		Blatt 1_B-E1 von 4	