

Planänderung Vergrößerung Technikräume / Anpassung Flucht- / Rettungskonzeption

Auftragnehmer: DB Netz AG LWFO 1 (S) Bauherrververtretung für die Großprojekte im Bereich Süd Theodor-Heuss-Allee 7 60486 Frankfurt/M	Planverfasser: Arbeitsgemeinschaft ARGE FAZ21 Spekermann AG/ Ing.-Büro Dipl.-Ing. H. Vösling GmbH/ Amberg Engineering AG c/o SPEKERMANN AG CONSULTING ENGINEERS Stierburgerstraße 126 70176 Stuttgart DB Projekt Stuttgart-Ulm GmbH Rippelstraße 17 70191 Stuttgart
DB NETZE	DB NETZE
DB Netz AG LWFO 1 (S) Bauherrververtretung für die Großprojekte im Bereich Süd Theodor-Heuss-Allee 7 60486 Frankfurt/M	DB Projekt Stuttgart-Ulm GmbH Rippelstraße 17 70191 Stuttgart

Vergrößerung Technikräume Verbindungsbauwerk 2	20.06.2015	Hewer
Verbindungsbauwerk 2a ergänzt.	24.03.2010	Drost
Änderungen bzw. Ergänzungen	Name:	Datum:




- NBS offene Linienführung
- NBS Tunnel (eingleisig)
- NBS Tunnel (zweigleisig)
- NBS nachrichtlich
- Brückenwiderlager mit Brücke
- Bauwerksverzeichnisnummer mit Kurzbeschreibung des Bauwerks
- Böschung Damm
- Böschung Einschnitt
- Straßen- und Wegeneubau bituminös
- Rückbau vorhandener Anlagen
- Baustelleneinrichtungsfläche
- Planung alt
- Planänderung

Stuttgart **21** DBProjekt Stuttgart 21 Deutsche Bahn **DB**

Umgestaltung des Bahnknotens Stuttgart

Ausbau- und Neubaustrecke Stuttgart – Augsburg
Bereich Stuttgart–Wendlingen mit Flughafenanbindung

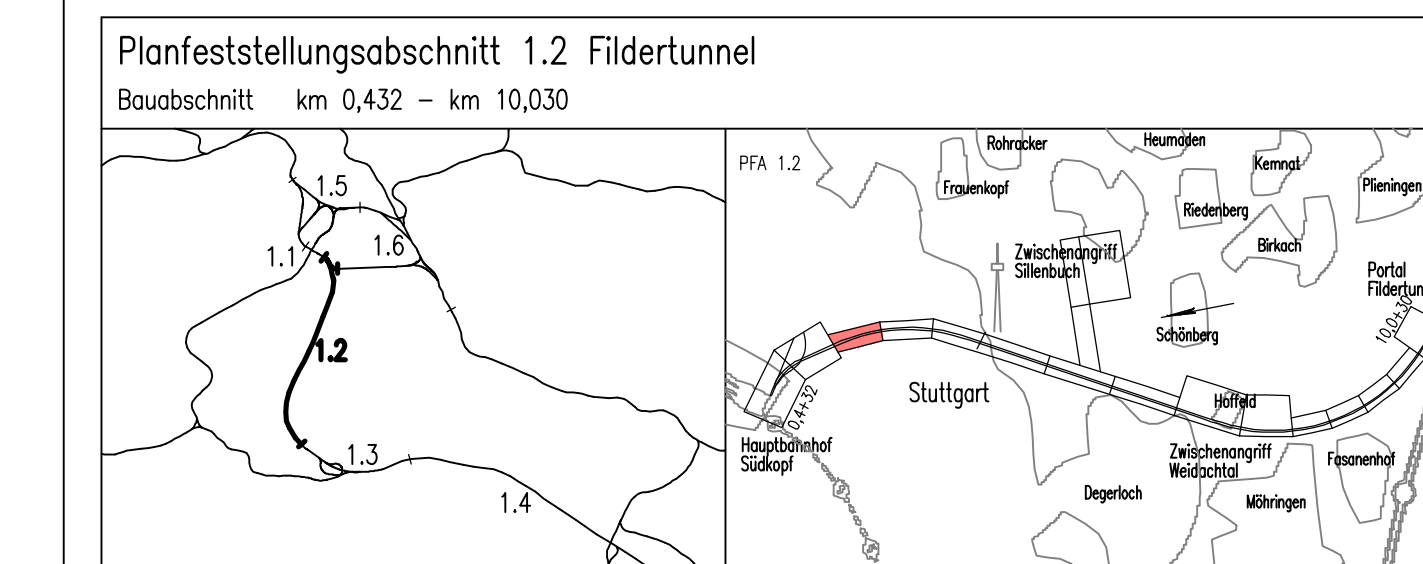

Lageplan

Gleisplanung, km 1,538 ... 2,190

Datum	Name
11/01	LHI/SBL
Bearbeiter	JHR
11/01	JHR

Maßstab: **1:1000**

Freigabe DB ProjektBau GmbH
DB Projekt Stuttgart-Ulm GmbH

Ört., Datum, Unterschrift:

Ersatz für Plan-Nr. _____
Ersatz durch Plan-Nr. _____

Anlage Planfeststellungsunterlagen

Anlage **4**

Blatt **3A B** von **18**