

LEGENDE:

- Grunderwerbs- bzw. Belastungsgrenze
- zu erwerbende Fläche
- vorübergehende Inanspruchnahme während der Bauzeit (Schraffur im rechten Winkel zum Nordpfeil)
- dingliche Belastung (Schraffur parallel zum Nordpfeil)
- vorübergehende Inanspruchnahme während der Bauzeit und dingliche Belastung

Planänderung:

- Grunderwerbs- bzw. Belastungsgrenze
- zu erwerbende Fläche
- vorübergehende Inanspruchnahme während der Bauzeit (Schraffur im rechten Winkel zum Nordpfeil)
- dingliche Belastung (Schraffur parallel zum Nordpfeil)
- vorübergehende Inanspruchnahme während der Bauzeit und dingliche Belastung
- Planung alt


Planänderung Vergrößerung Technikräume / Anpassung Flucht- / Rettungskonzeption

Auftraggeber: DB Netz AG Sektorspezifische Abteilung für die Großprojekte Postfach 300 Theodor-Heuss-Allee 7 60488 Frankfurt/M		Planer: ARGE (FAZ2) Gesellschaft für Projektmanagement Ansbach Engineering AG Sternenstraße 126 91118 Stuttgart	
DB Netz AG Sektorspezifische Abteilung für die Großprojekte Postfach 300 Theodor-Heuss-Allee 7 60488 Frankfurt/M		DB Projekt Stuttgart-Ulm GmbH Röppelstraße 17 70191 Stuttgart	

Vergrößerung nördl. Technikraum Verbindungsbauwerk 6	Drost	09.03.2015
Dämmringe	Schölzel	29.07.2010
Verbindungsbauwerk „Dämmringe“	Heuer	29.03.2010
Index:	Änderungen bzw. Ergänzungen	Name: Datum:

Stuttgart **21** Deutsche Bahn **DB**

Umgestaltung des Bahnknotens Stuttgart
Ausbau- und Neubaustrecke Stuttgart – Augsburg
Bereich Stuttgart–Wendlingen mit Flughafenanbindung

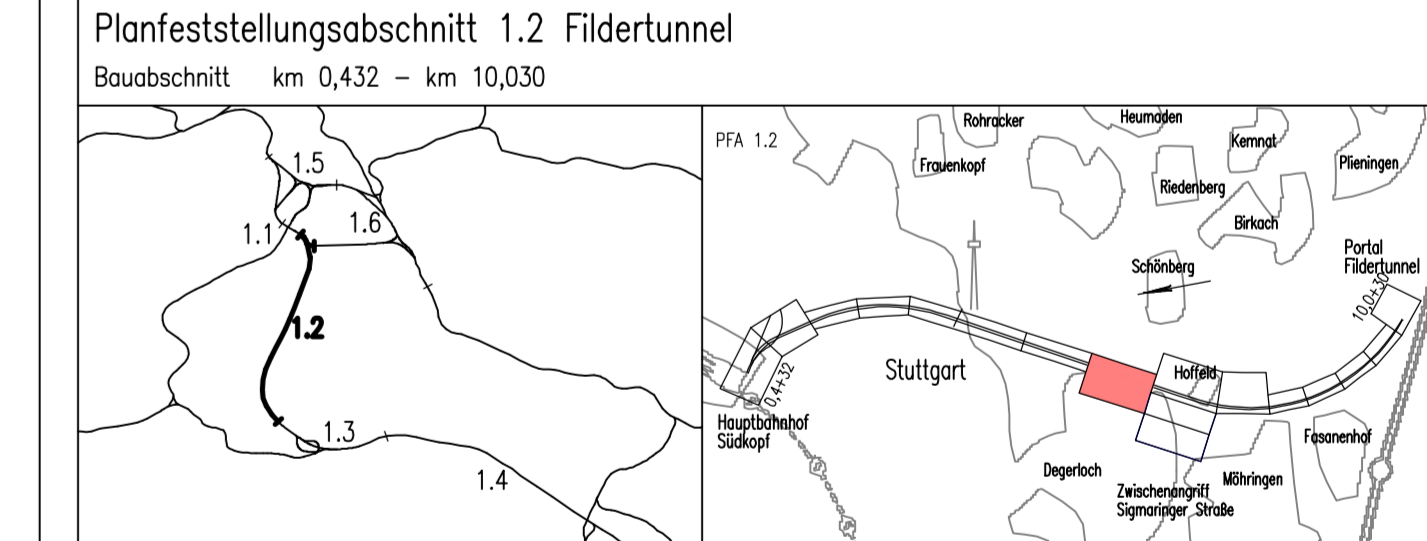

Geographische Codierung	Blattschnittcodierung	Organisatorische Codierung
1 2 1 2 D W	4 8 1 3 H O - 8	P I V e I V K M G
1 2 1 2 D W	4 8 1 3 H O - 8	P I V e I V K M G

Grunderwerbsplan Lageplan km 5,355 ... 6,258	Datum: 08/03 Name: KVO
	Bearbeiter: 08/03 RHA
	Maßstab: 1:1000

Änderungsvermerk		Freigabe DB-Projektbau-GmbH DB-Projekt Stuttgart-Ulm GmbH	
Änderung	Datum	gezeichnet	Name
A Verschiebung Verbindungsbauwerk 6, 2W Sigmaringer Str.	18.08.2003	gez. Morsdorf	
Genehmigungsvermerk – Eisenbahn-Bundesamt		Anlage Planfeststellungsunterlagen	
Datum	Genehmigungsvermerk	Name	Unterschrift