

- LEGENDE:**
- Grunderwerbs- bzw. Belastungsgrenze
 - zu erwerbende Fläche
 - vorübergehende Inanspruchnahme während der Bauzeit (Schräffur im rechten Winkel zum Nordpfeil)
 - dingliche Belastung (Schräffur parallel zum Nordpfeil)
 - vorübergehende Inanspruchnahme während der Bauzeit und dingliche Belastung

Kartengrundlage: Digitale Stadtkarte des Stadtmessungsamtes Stuttgart
Für das Projekt Stuttgart 21 überarbeitet durch SEIB Ingenieur-Consult GmbH


Planänderung ERWEITERUNG HEBUNGSFELD

Auftragnehmer:		Planverfasser:	
DB NETZE		Mühlfeldt & Partner GmbH	
DB Netz AG INPZ 1 (S) Stabenwetterstraße 17 70396 Stuttgart Tel: 07141 72-27-85		Gröbenwiesstraße 68 10963 Berlin Stuttgart, Ort, Datum, Unterschrift Planung:	
DB NETZE		DB NETZE	
DB Netz AG INPZ 1 (S) Stabenwetterstraße 17 70396 Stuttgart Tel: 07141 72-27-85		DB Projekt Stuttgart - Ulm GmbH Röhrenstraße 17 70396 Stuttgart Tel: 07141 72-27-85	
01. FEB. 2016		01. FEB. 2016	

	Erweiterung Hebungsfeld	Mdt/Schramm	25.11.2015
	Präzisierung der Wendekaverne	Nechamkina	13.03.2012
	Montagekavernen	Schübel	29.07.2010
	Dämmringe, Injektionsring, Umtrassierung	Hewer/Görnitz	19.07.2010
	Änderungen bzw. Ergänzungen	Name:	Datum:

Stuttgart 21 DBProjekt Stuttgart 21 Deutsche Bahn **DB**

Umgestaltung des Bahnknotens Stuttgart
Ausbau- und Neubaustrecke Stuttgart - Augsburg
Bereich Stuttgart-Wendlingen mit Flughafenanbindung

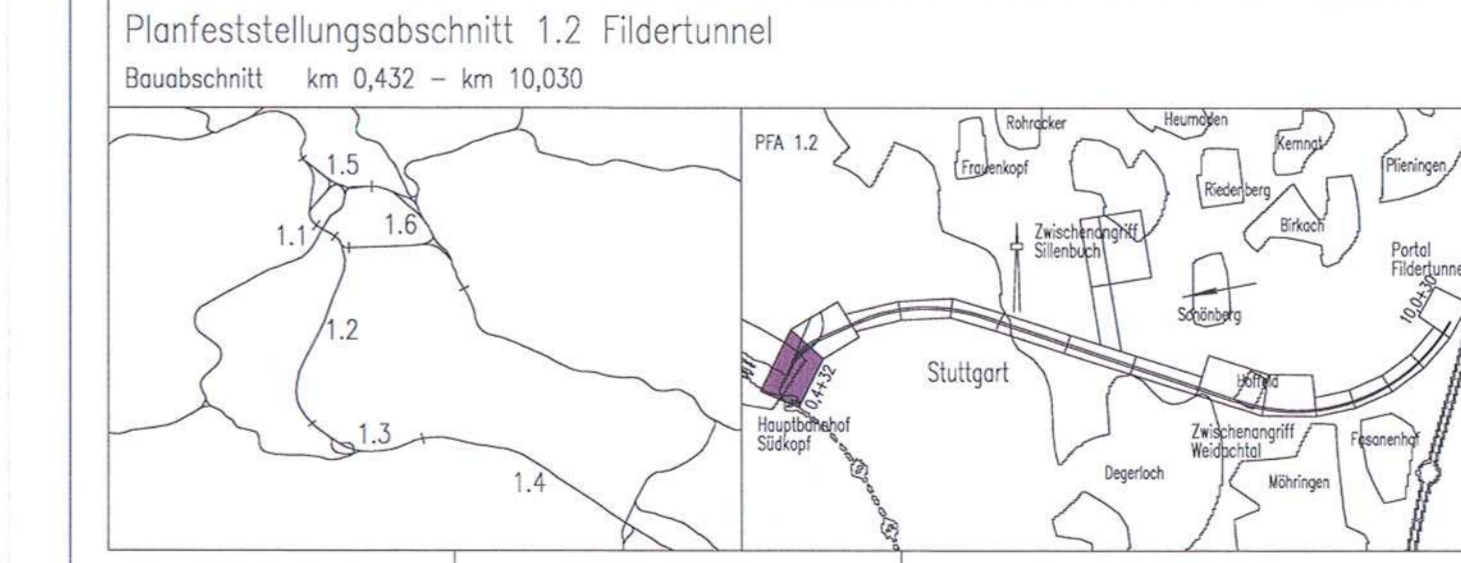

Geographische Codierung 1 2 1 2 D W	Blattschnittcodierung 4 8 1 3 H G - -	Organisatorische Codierung P U V I V K O G 0 1
Auftraggeber DB Projekt Stuttgart - Ulm GmbH Röhrenstraße 17 70396 Stuttgart Tel: 07141 72-27-85	Blattnummer Brix	Phasen Planstellen Dauer Ebene Planblatt Index
Planer - bearbeitet im Auftrag der Mühlfeldt & Partner GmbH Gröbenwiesstraße 68 10963 Berlin Tel: 030 30901-11 Fax: 030 30901-24	Aufgestellt: gez. Beyer Stuttgart, 30.11.2001	DE-Consult

Grunderwerbsplan
Lageplan km 0,432 ... 0,910

Datum Name
Gezeichnet 11/01 DNI/SBL
Bearbeiter 11/01 BLO

Maßstab
1:1000

Freigebe DB-ProjektBau-GmbH
DB Projekt Stuttgart - Ulm GmbH

Ort, Datum, Unterschrift
Ersatz für Plan-Nr. Phase Index
Ersatz durch
Plan-Nr.
Anlage Planfeststellungsunterlagen

Anlage 9.2
Blatt 1B-E2 von 17

Planungsrechtliche
Zulassungsentscheidung
erteilt am 29. November 2016
891pa011-2016003
Eisenbahn-Bau- und Betriebsvorschriften
in der Fassung vom 29. November 2016
in Auftrag

- Änderungsverfahren Erweiterung Hebungsfeld:**
- Grunderwerbs- bzw. Belastungsgrenze
 - zu erwerbende Fläche
 - vorübergehende Inanspruchnahme während der Bauzeit (oberirdisch durch Messeinrichtungen wie Höhenmesspunkte und Schlauchwaagen) (Schräffur im rechten Winkel zum Nordpfeil)
 - dingliche Belastung (für unterirdisches Hebungsfeld und Rückverankerungen) (Schräffur parallel zum Nordpfeil)
 - vorübergehende Inanspruchnahme während der Bauzeit (ggf. durch oberirdische Messeinrichtungen wie Schlauchwaagen) und dingliche Belastung

"Urheberschutz" - alle Nutzungsrechte bei der DB AG