

- LEGENDE:**
- Grunderwerbs- bzw. Belastungsgrenze
 - zu erwerbende Fläche
 - vorübergehende Inanspruchnahme während der Bauzeit (Schrägen im rechten Winkel zum Nordpol)
 - dingliche Belastung (Schrägen parallel zum Nordpol)
 - vorübergehende Inanspruchnahme während der Bauzeit und dingliche Belastung

Planänderung Anpassung Sonic-Boom-Bauwerk


| | | |
|---|--|--|
| Auftraggeber: | Planverfasser: | BUNG BUNG Ingenieure AG Engelsteine 4 69126 Heidelberg Tel. 06221/308-0 Fax 06221/308-172 |
| Ort, Datum, Unterschrift: | Heidelberg, 26.04.2016 Ort, Datum, Unterschrift: | |
| Bauherr: | Planung: | DB NETZE |
| DB Netz AG LNPG 1 (S) Bahnenverwaltung für die Großprojekte im Bereich Süd Theodor-Heuss-Allee 7 60486 Frankfurt/M | DB Projekt Stuttgart-Ulm GmbH Röppelstraße 17 70191 Stuttgart 31. Mai 2016 Ort, Datum, Unterschrift: | DB NETZE |

| | | |
|--|---------------|------------|
| ■ Anpassung Sonic-Boom-Bauwerk, Trogbauwerk, Rettungsplatz, Kaloster im Bereich Autobahn | nsi/BUNG | 26.04.2016 |
| ■ BE-Erweiterungsflächen | Latic Zubovic | 12.01.2016 |
| Index: Änderungen bzw. Ergänzungen | Name: | Datum: |

Stuttgart **21** DBProjekt Stuttgart 21 Deutsche Bahn **DB**

Umgestaltung des Bahnknotens Stuttgart
Ausbau- und Neubaustrecke Stuttgart – Augsburg
Bereich Stuttgart–Wendlingen mit Flughafenbindung

Planfeststellungsabschnitt 1.2 Fildertunnel
Baubabschnitt km 0,432 – km 10,030

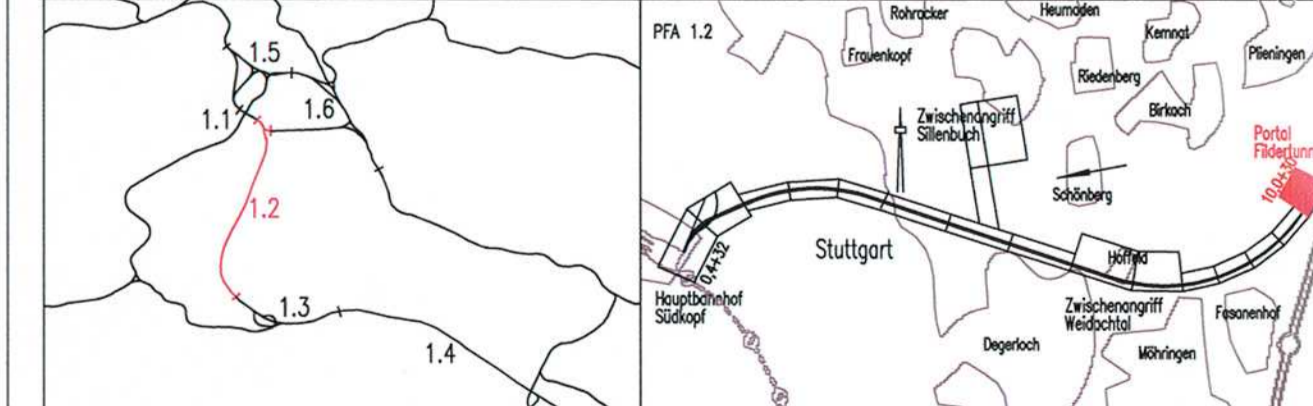

| | | |
|---|--|---|
| Geographische Codierung 12 12 D W | Blattschnittcodierung 4 8 1 3 H V - 3 | Organisatorische Codierung P I V I V K E G |
| Auftraggeber DB Projekt Stuttgart-Ulm GmbH Röppelstraße 17 70191 Stuttgart Tel. 07 11 / 2 27 85 - 0 Fax. 07 11 / 2 27 85 - 999 | Projektsteuerung Pflanzung | Planer - bearbeitet im Auftrag der DB Projekt Stuttgart-Ulm GmbH BUNG / DE-COREAL / FROHNER Kronenstr. 36 70174 Stuttgart Tel. 07 11 / 182 59 - 0 Fax 07 11 / 182 59 - 24 |

| | | | |
|------------------------------|--|------------|-----------|
| Grunderwerbsplan | | Datum | Name |
| Lageplan km 9,862 ... 10,030 | | 03/05 | KVO |
| | | Bearbeiter | 03/05 RHA |
| | | Maßstab | 1:1000 |

"Urheberschutz" – Alle Rechte bei der DB Projekt Stuttgart-Ulm GmbH

| Index | Änderungen | Datum | Name |
|-------|---|------------|----------------|
| A | Umplanung Trog Voreinschnitt Filder | 18.08.2003 | gez. Morquart |
| B | Entfall BE-Maßnahme E2 und Korrektur der Flächeninanspruchnahme auf der BE-Fläche | 30.03.2005 | gez. Morquart |
| C | nachrichtlich korrigierter Übersichtsplanbereich | | |
| | PFA 1.3, Aktualisiert Grundrissanforderungen | 11.11.2014 | gez. L.Zubovic |
| | | 12.01.2016 | gez. L.Zubovic |

Planungsrechtliche Zulassungsentscheidung erteilt am 07.10.2016
5160-591pa/011-2016008
Eisenbahn-Bundesamt, Zentrale Bonn

Im Auftrag: Dr. Röhrl Unterschrift

Freigabe DB Projekt Stuttgart-Ulm GmbH
gez. Bour
Datum: 10.12.2001
Ersetzt durch Plan-Nr. []
Ersetzt durch Plan-Nr. []
Anlage Planfeststellungsunterlagen
Anlage 9.2 E
Blatt 150 von 17