

Auftragnehmer: DB Netz AG LNPS 1 (S) Bauherr:	Planverfasser: BUNG BUNG Ingenieure AG Engelstrasse 4 69126 Heidelberg Tel. 06221/306-0 Fax 06221/306-172 Heidelberg, 11.04.2016 Ort, Datum, Unterschrift: ppa. Riepe
DB Netz AG LNPS 1 (S) Bauherrverteilung für die Großprojekte im Bereich Süd Theodor-Heuss-Allee 7 60486 Frankfurt/M	DB Projekt Stuttgart-Ulm GmbH Rippelstraße 17 70191 Stuttgart 11. Aug. 2016 Ort, Datum, Unterschrift:

Index	Änderungen bzw. Ergänzungen	Name:	Datum:
C	Anpassung Sonic-Boom-Bauwerk, Trogbauwerk, Rettungsplatz	gez. nsi/BUNG	10.08.2016
B	1. Änderungsverfahren übernommen, Umtrassierung	Hewer/Görlitz	19.04.2010

Stuttgart **21** DBProjekt Stuttgart 21 Deutsche Bahn **DB**


Umgestaltung des Bahnknotens Stuttgart
Ausbau- und Neubaustrecke Stuttgart – Augsburg
Bereich Stuttgart–Wendlingen mit Flughafenanbindung

Planfeststellungsabschnitt 1.2 Fildertunnel
Baubabschnitt km 0,432 – km 10,030


Geographische Codierung: 1.2 | 1 | 2 | 0 | 0
Blattschnittcodierung: 4 | 8 | 1 | 3 | - | - | - | -
Organisatorische Codierung: P | b | i | l | i | K | 2 | A

Auftraggeber: DB Projekt Stuttgart-Ulm GmbH
Planer – bearbeitet im Auftrag der: DB Projekt Stuttgart-Ulm GmbH
Aufgestellt: BUNG Beratende Ingenieure gez. i.V. Riepe Heidelberg, 30.11.2001

Lageplan Rettungsplatz HBF Süd
M. 1:500

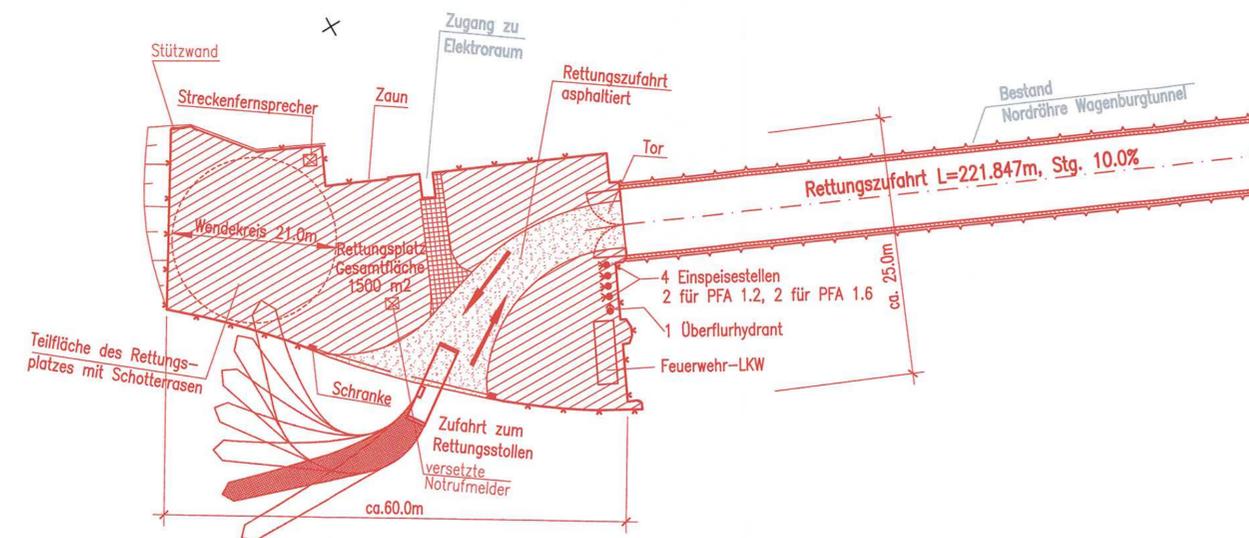

Lageplan Rettungsplatz Portal Fildern
M. 1:500

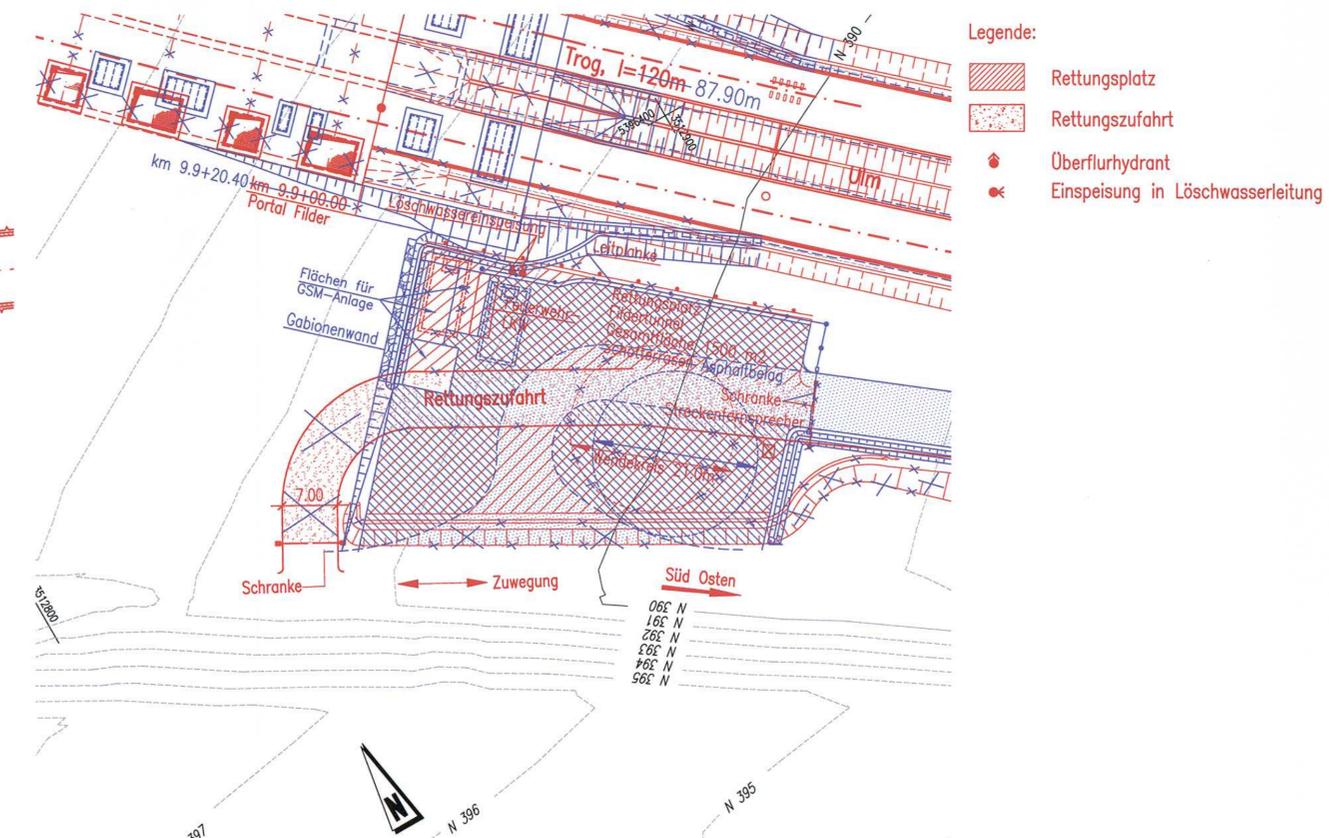

- Legende:
- Rettenplatz
 - Rettenzufahrt
 - Überflurhydrant
 - Einspeisung in Löschwasserleitung

Rettenkonzept
Lageplan Rettungsplatz HBF Süd und Rettungsplatz Portal Fildern

Datum	Name
11/01	Nies
11/01	Riepe/Scheller

Maßstab: 1:500

Freigabe: DB-ProjektBau-GmbH
DB Projekt Stuttgart-Ulm GmbH

Ort, Datum, Unterschrift: _____

Ersatz für Plan-Nr. _____
Ersatz durch _____
Plan-Nr. _____

Anlage Planfeststellungsunterlagen

Anlage 10.2.2
Blatt 4BC von 4

Planungsrechtliche Zulassungsentscheidung erteilt am 07.10.2016
5160-581pa/011-2016#008
Eisenbahn-Bundesamt, Zentrale Bonn

Im Auftrag: Dr. Röhl