



- Legende
- NBS offene Linienführung
 - NBS Tunnel (eingleisig)
 - NBS Tunnel (zweingleisig)
 - NBS nachrichtlich
 - Brückenwiderlager mit Brücke
 - Bauwerksverzeichnisnummer mit Kurzbeschreibung des Bauwerks
 - Böschung Darm
 - Böschung Einschnitt
 - Straßen- und Wegeneubau bituminös
 - Rückbau vorhandener Anlagen
 - Baustelleneinrichtungsfläche
 - Planung alt
 - Planänderung


Planänderung
GEÄNDERTE LAGE VBW 1

<p>Auftraggeber: DB NETZE</p> <p>Bauherr: DB Netz AG 18031 CS Bahnverwaltung für die Großprojekte im Bereich S&L Theodor-Heuss-Allee 7 60486 Frankfurt/AM</p>	<p>Planverfasser: ARGE FAZZ 21 Spezialamt AG / Ingenieurbüro Anberg Engineering AG c/o spezialamt AG CONSULTING ENGINEERS Stettinstraße 126 70176 Stuttgart</p> <p>Planung: DB NETZE</p> <p>DB Projekt Stuttgart-Ulm GmbH Röggenstraße 17 70372 Stuttgart 1.8. Dez. 2017 SVC, Datum, Unterschrift</p>
---	--

Index	Änderungen bzw. Ergänzungen	Name:	Datum:
E	Geänderte Lage Verbindungsbauwerk 1	gez. Drost	17.11.2017
D	Vergrößerung Technikräume Verbindungsbauwerk 2	gez. Hewer	20.06.2015
C	Anpassung Verzweigungsbauwerk und Rettungszufahrt für 12 m Busse	KHe/WW/Wi	14.02.2014
B	Verbindungsbauelemente		
E	Dämmringe	gez. Hewer	19.07.2010
B	Verbindungsbauelemente 1a und 2a ergänzt, Dämmringe, Umtrassierung	gez. Drost/GG	
		rifitz/Skrzypczyk	16.06.2010

Stuttgart 21 DBProjekt Stuttgart 21
Deutsche Bahn **DB**

Umgestaltung des Bahnknotens Stuttgart
Ausbau- und Neubaustrecke Stuttgart – Augsburg
Bereich Stuttgart – Wendlingen mit Flughafenanbindung **Nur zur Information**

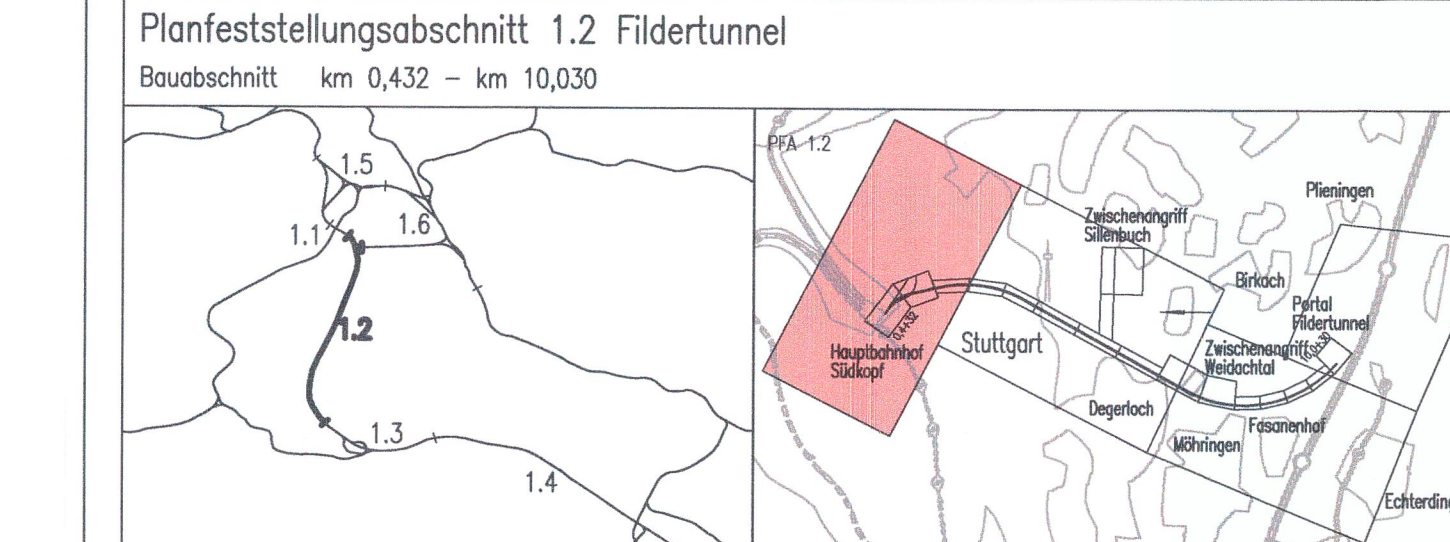

Geographische Codierung 1 2 1 2 D W	Blattschnittcodierung 4 B 1 3 H D - 6 0	Organisatorische Codierung P 1 0 0 U V K 0 1
Auftraggeber DB Projekt Stuttgart-Ulm GmbH Röggenstraße 17 70372 Stuttgart Tel. 07 11 / 2 27 85 - 0 Fax. 07 11 / 2 27 85 - 899	Planer - bearbeitet im Auftrag der DB Projekt Stuttgart-Ulm GmbH Röggenstraße 17 70372 Stuttgart Tel. 07 11 / 2 27 85 - 0 Fax. 07 11 / 2 27 85 - 24	Aufgestellt: gez. Beyer Stuttgart, 30.11.2001

Übersichtslageplan			Datum	Name
Gleisplanung, km 0,432 ... 2,191			11/01	LH
Maßstab 1:5000			Freigabe DB Projekt Stuttgart-Ulm GmbH	
"Urheberschutz" – Alle Rechte bei der DB Projekt Stuttgart-Ulm GmbH			Ersatz für Plan-Nr. []	
Änderungsvermerke			Ersetzt durch []	
Genehmigungsvermerk – Eisenbahn-Bundesamt			Anlage Planfeststellungsunterlagen	
Datum	Genehmigungsvermerk	Name	Unterschrift	
			Anlage 2.5	
			Blatt 10 E von 4	

© DB Projekt Stuttgart-Ulm GmbH
 Alle Nutzungsrechte bei der DB AG