

Planänderung GEÄNDERTE LAGE VBW 1


Auftragsgeber: DB Netz AG LAPG 1 (S) Bauwerknummer für die Großprojekte im Bereich Süd Theodor-Heuss-Allee 7 60486 Frankfurt/AM	Planer/Verfasser: Arbeitsgemeinschaft ARGE FAZ21 Städtisches Amt für Verkehrswesen 10573 Stuttgart Theodor-Heuss-Allee 7 70372 Stuttgart	Planung: DB Projekt Stuttgart-Ulm GmbH Rappstraße 17 70391 Stuttgart 18. Dez. 2017
--	---	---

Änderung	Geänderte Lage Verbindungsbauelemente	Draht	Datum
1	Anpassung Verzweigungsbauwerk und Rettungszufahrt für 12m Busse, Verkürzung Verzweigungsbauwerk	KHe/MW/WW	14.02.2014
2	Präzisierung der Wandkaverne	Nechamkina	13.03.2012
3	Montagekavernen	Schölzel	29.07.2010
4	1. Änderungsverfahren übernommen: Dämmringe, Umtrassierung	Drost/Gärtitz	19.04.2010
Index	Änderungen bzw. Ergänzungen	Name:	Datum:

Stuttgart **21** DBProjekt Stuttgart 21 Deutsche Bahn **DB**

Umgestaltung des Bahnknotens Stuttgart Ausbau- und Neubaus Strecke Stuttgart – Augsburg Bereich Stuttgart – Wendlingen mit Flughafenbindung

Planfeststellungsabschnitt 1.2 Fildertunnel
Baubeschnitt km 0,432 – km 10,030

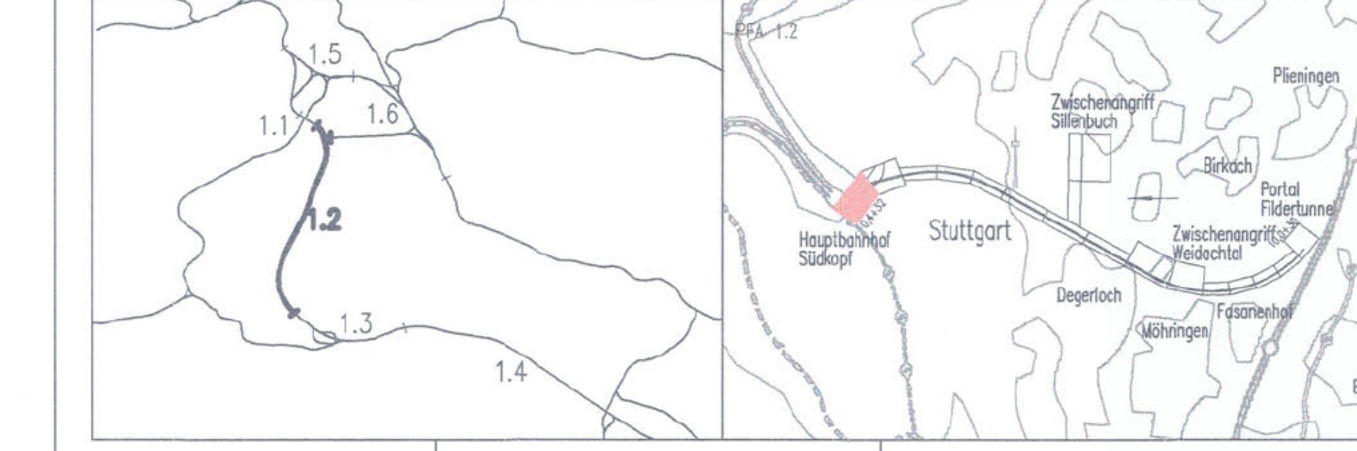

Geographische Codierung			Blattschnittcodierung			Organisatorische Codierung		
1	2	0	4	8	1	P	1	1
Auftraggeber: DB Projekt Stuttgart-Ulm GmbH			Blatt: 1			Aufgestellt: DB Projekt Stuttgart-Ulm GmbH		
DB Projekt Stuttgart-Ulm GmbH Rappstraße 17 70391 Stuttgart Tel. 0711 / 162 59 - 0 Fax 0711 / 162 59 - 999			Blatt: 1			Aufgestellt: DB Projekt Stuttgart-Ulm GmbH Rappstraße 17 70391 Stuttgart Tel. 0711 / 162 59 - 0 Fax 0711 / 162 59 - 24		
Auftraggeber			Blatt			Aufgestellt		
DB Projekt Stuttgart-Ulm GmbH			Blatt: 1			Aufgestellt: DB Projekt Stuttgart-Ulm GmbH		
DB Projekt Stuttgart-Ulm GmbH			Blatt: 1			Aufgestellt: DB Projekt Stuttgart-Ulm GmbH		

Lageplan		Datum	
Gleisplanung, km 0,432 ... 0,910		11/01 LHI/SBL	
"Urheberschutz" – Alle Rechte bei der DB Projekt Stuttgart-Ulm GmbH		Bearbeiter 11/01 JHR	
Freigabe DB Projekt Stuttgart-Ulm GmbH		Maßstab 1:1000	
Änderungsvermerke		Freigabe DB Projekt Stuttgart-Ulm GmbH	
A. Nutzung Treppenaugens, Zufahrt, BE-Fläche		18.08.2003 gez. Norwart	
Ort, Datum, Unterschrift		Ersetzt für Plan-Nr. Phase Index	
Ersetzt durch		Anlage Planfeststellungsunterlagen	
Anlage 4		Blatt 10 D von 18	

"Urheberschutz" – alle Nutzungsrechte bei der DB AG