


**Umgestaltung des Bahnknotens Stuttgart**  
 Ausbau- und Neubaustrecke Stuttgart – Augsburg  
 Bereich Stuttgart–Wendlingen mit Flughafenbindung

Ergänzung zu Anlage 1, Teil II  
 Alternativentscheidung Aus- und Neubaustrecke Stuttgart – Augsburg

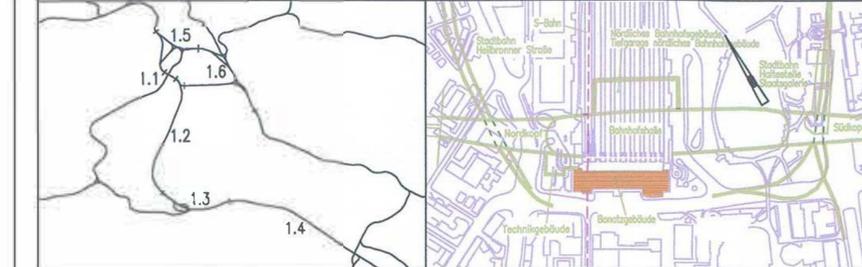

<b>Geographische Codierung</b> 1.1	<b>Blattschnittcodierung</b> 4 7 0 0	<b>Organisatorische Codierung</b> P v
<b>Auftraggeber</b> DB ProjektBau GmbH Niederlassung Südwest Projektzentrum Stuttgart 1 Wolfrumstraße 20 70191 Stuttgart Tel. 07 11 / 2 27 85 - 0 Fax 07 11 / 2 27 85 - 999	<b>Projektsteuerung</b> Drees & Sommer Infra Consult & Management GmbH Lautenschlagerstraße 2 70173 Stuttgart Tel. 07 11 / 22 29 33 - 10 Fax 07 11 / 22 29 33 - 90	<b>Planer – bearbeitet im Auftrag der</b> DB ProjektBau GmbH BUNZ / DE-Formal / FICHTNER Kraussstraße 35 70174 Stuttgart Tel. 0711 / 162 59 - 0 Fax 0711 / 162 59 - 24 gez. Glaser Stuttgart, 14.02.2003

<b>Lageplan</b> Erweiterte Variante des Vorhabenträgers und Variante "Lean"	Datum	Name
	Gezeichnet	05/03 MSA
	Bearbeiter	05/03 WWA

Maßstab: **1:5000**

Änderungsvermerke

Index	Änderung	Datum	Name

Datum: 15.05.03  
 Ersetzt für Plan-Nr.    
 Ersetzt durch Plan-Nr.

Genehmigungsvermerk – Eisenbahn-Bundesamt

Datum	Genehmigungsvermerk	Name	Unterschrift

Anlage Planfeststellungsunterlagen  
**Anlage 1 Teil II – E**  
 Blatt 1 von 5