


Fernbahntunnel um den Punkt 3513400,5405250 durch -8.6° gedreht, (gegenüber original Lage des Tunnel) zusätzlich um 10m (nach Süden) verschoben

Kartengrundlage: Bestandsdaten der DB AG
 Digitale Stadtkarte des Stadtmesungsamtes Stuttgart
 Für das Projekt Stuttgart 21 überarbeitet durch SEIB Ingenieur-Consult GmbH

Stuttgart **21** NUR ZUR INFORMATION
 Deutsche Bahn **DB**

Umgestaltung des Bahnknotens Stuttgart
 Ausbau- und Neubaustrecke Stuttgart – Augsburg
 Bereich Stuttgart–Wendlingen mit Flughafenbindung

Ergänzung zu Anlage 1, Teil II
 Alternativentscheidung Aus- und Neubaustrecke Stuttgart – Augsburg

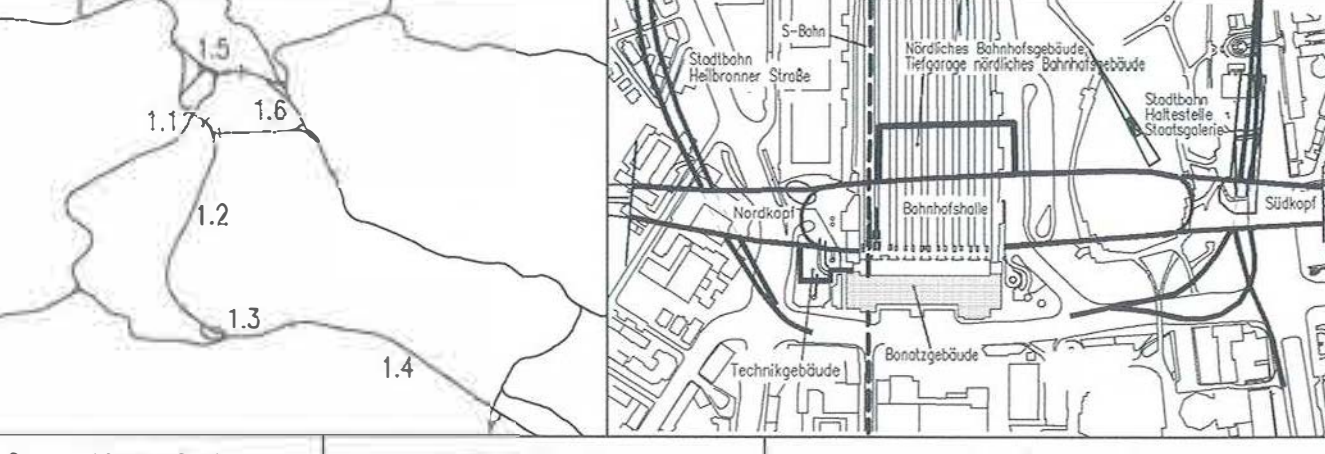

Auftraggeber	Projektsteuerung	Planer - bearbeitet im Auftrag der
DB ProjektBau GmbH Waldenstr. 20 70372 Stuttgart Tel. 07 11 / 27 27 26 - 6 Fax 07 11 / 27 27 26 - 11	Sein & Sumner Hof-Center 20 Ludwig-Ringstr. 2 70372 Stuttgart Tel. 07 11 / 27 27 26 - 10 Fax 07 11 / 27 27 26 - 16	DB ProjektBau GmbH Hof-Center 20 Ludwig-Ringstr. 2 70372 Stuttgart Tel. 07 11 / 27 27 26 - 10 Fax 07 11 / 27 27 26 - 16

<p>Lageplan Gleis-/Bahnhofsgebäude Ebene (-1) Variante Götz</p>		Datum	Name								
		Gezeichnet	05/03	---							
<p>"Urneherschutz" - Alle Rechte bei der DB ProjektBau GmbH</p>		Bearbeitet	05/03	---							
		Gezeichnet	---	---							
<p>Änderungsvermerke</p> <table border="1"> <tr> <th>Datum</th> <th>Zustand</th> <th>Bezeichnung</th> <th>Name</th> </tr> <tr> <td> </td> <td> </td> <td> </td> <td> </td> </tr> </table>		Datum	Zustand	Bezeichnung	Name					<p>Maßstab 1:1000</p>	
		Datum	Zustand	Bezeichnung	Name						
<p>Genehmigungsvermerk - Eisenbahn-Bundesamt</p> <table border="1"> <tr> <th>Datum</th> <th>Genehmigungsvermerk</th> <th>Name</th> <th>Unterschrift</th> </tr> <tr> <td> </td> <td> </td> <td> </td> <td> </td> </tr> </table>		Datum	Genehmigungsvermerk	Name	Unterschrift					<p>Freigebe DBProjektBau GmbH gezeichnet P. Marquart Datum: 15.03.2003 Ersatz für Plan-Nr. <input type="text"/> / <input type="text"/> Ersatz durch <input type="text"/> / <input type="text"/> Anlage Planfeststellungsunterlagen Anlage 1 Teil II-E Blatt 4 von 5</p>	
		Datum	Genehmigungsvermerk	Name	Unterschrift						