




Schnitt A-A
M 1:200

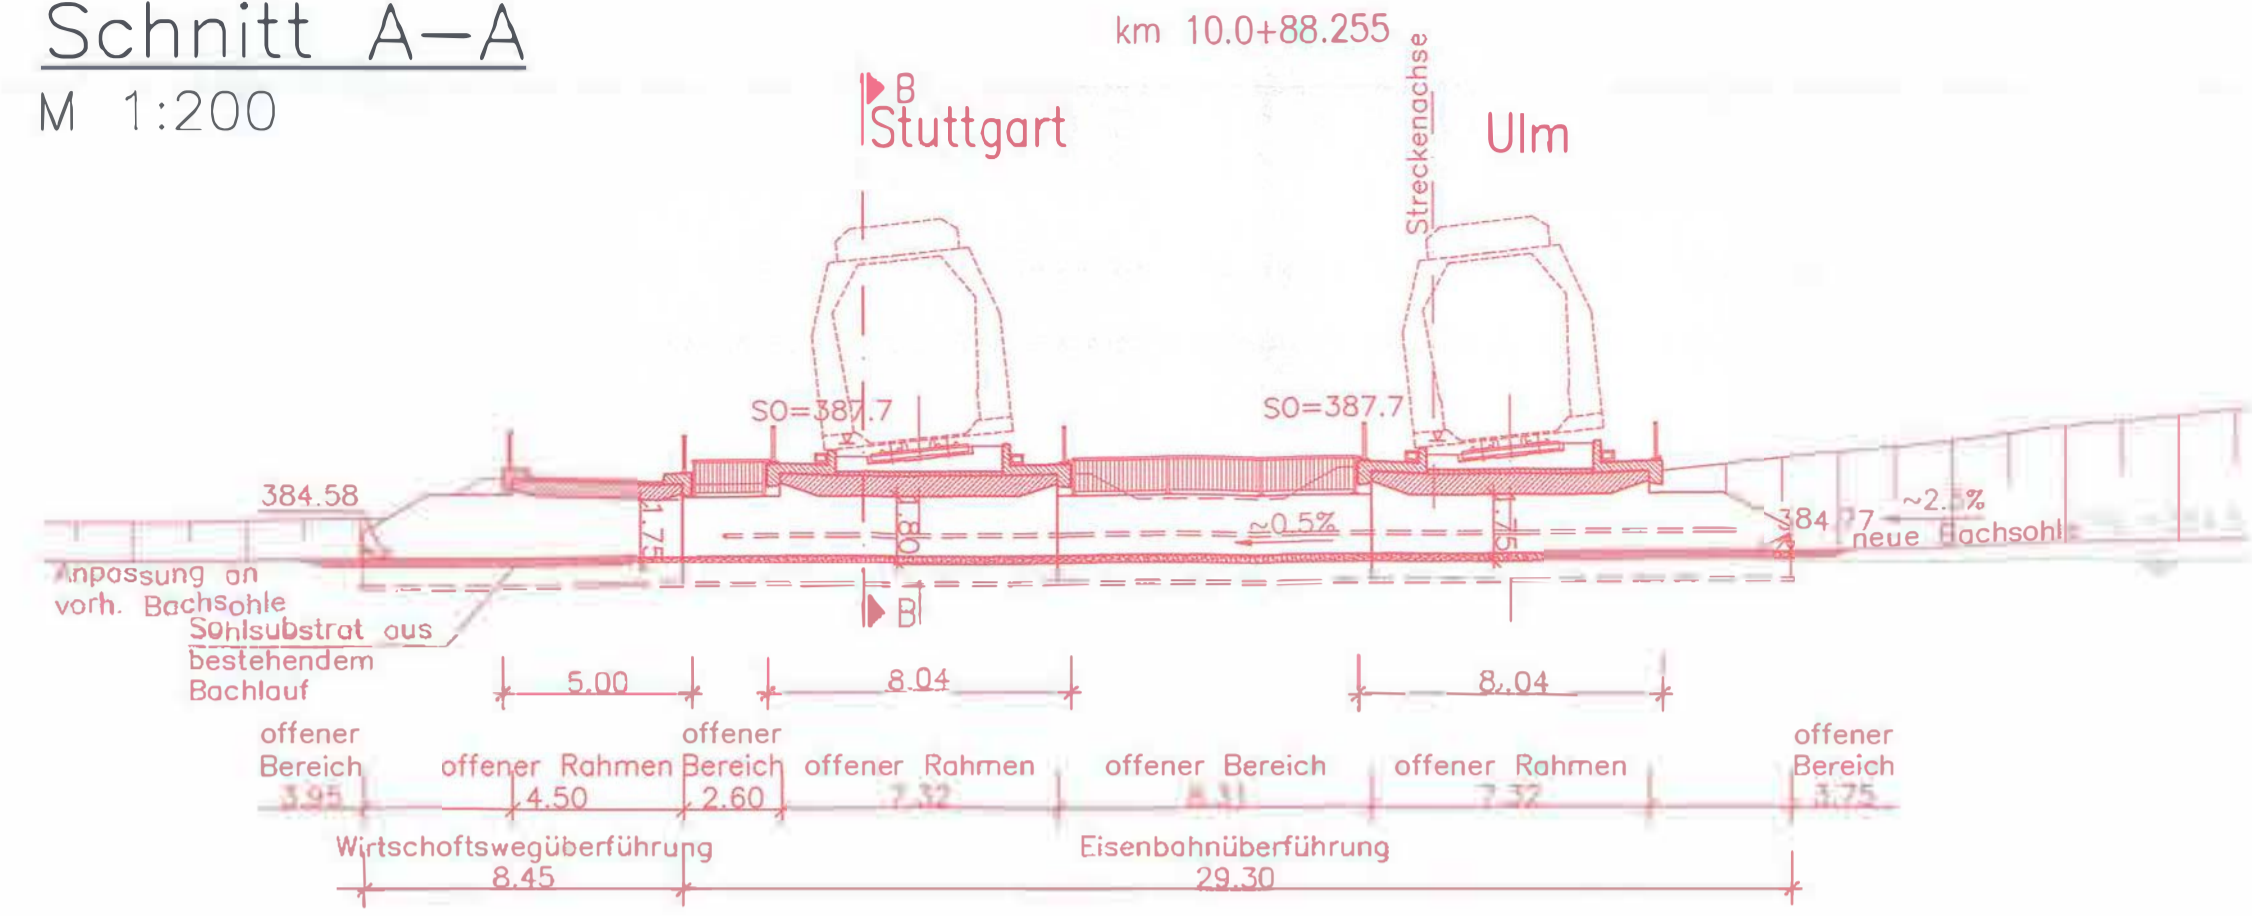

Schnitt B-B
M 1:100

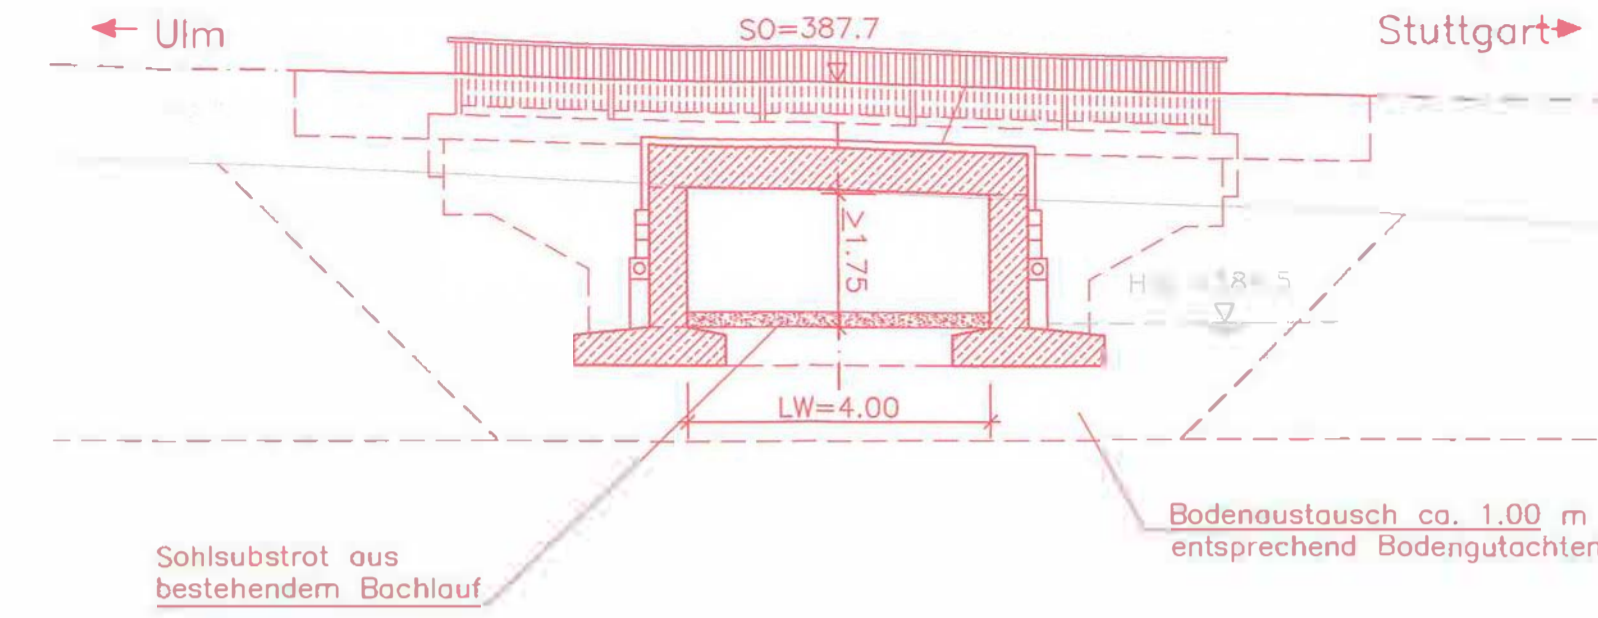

Lageplan
M 1:200

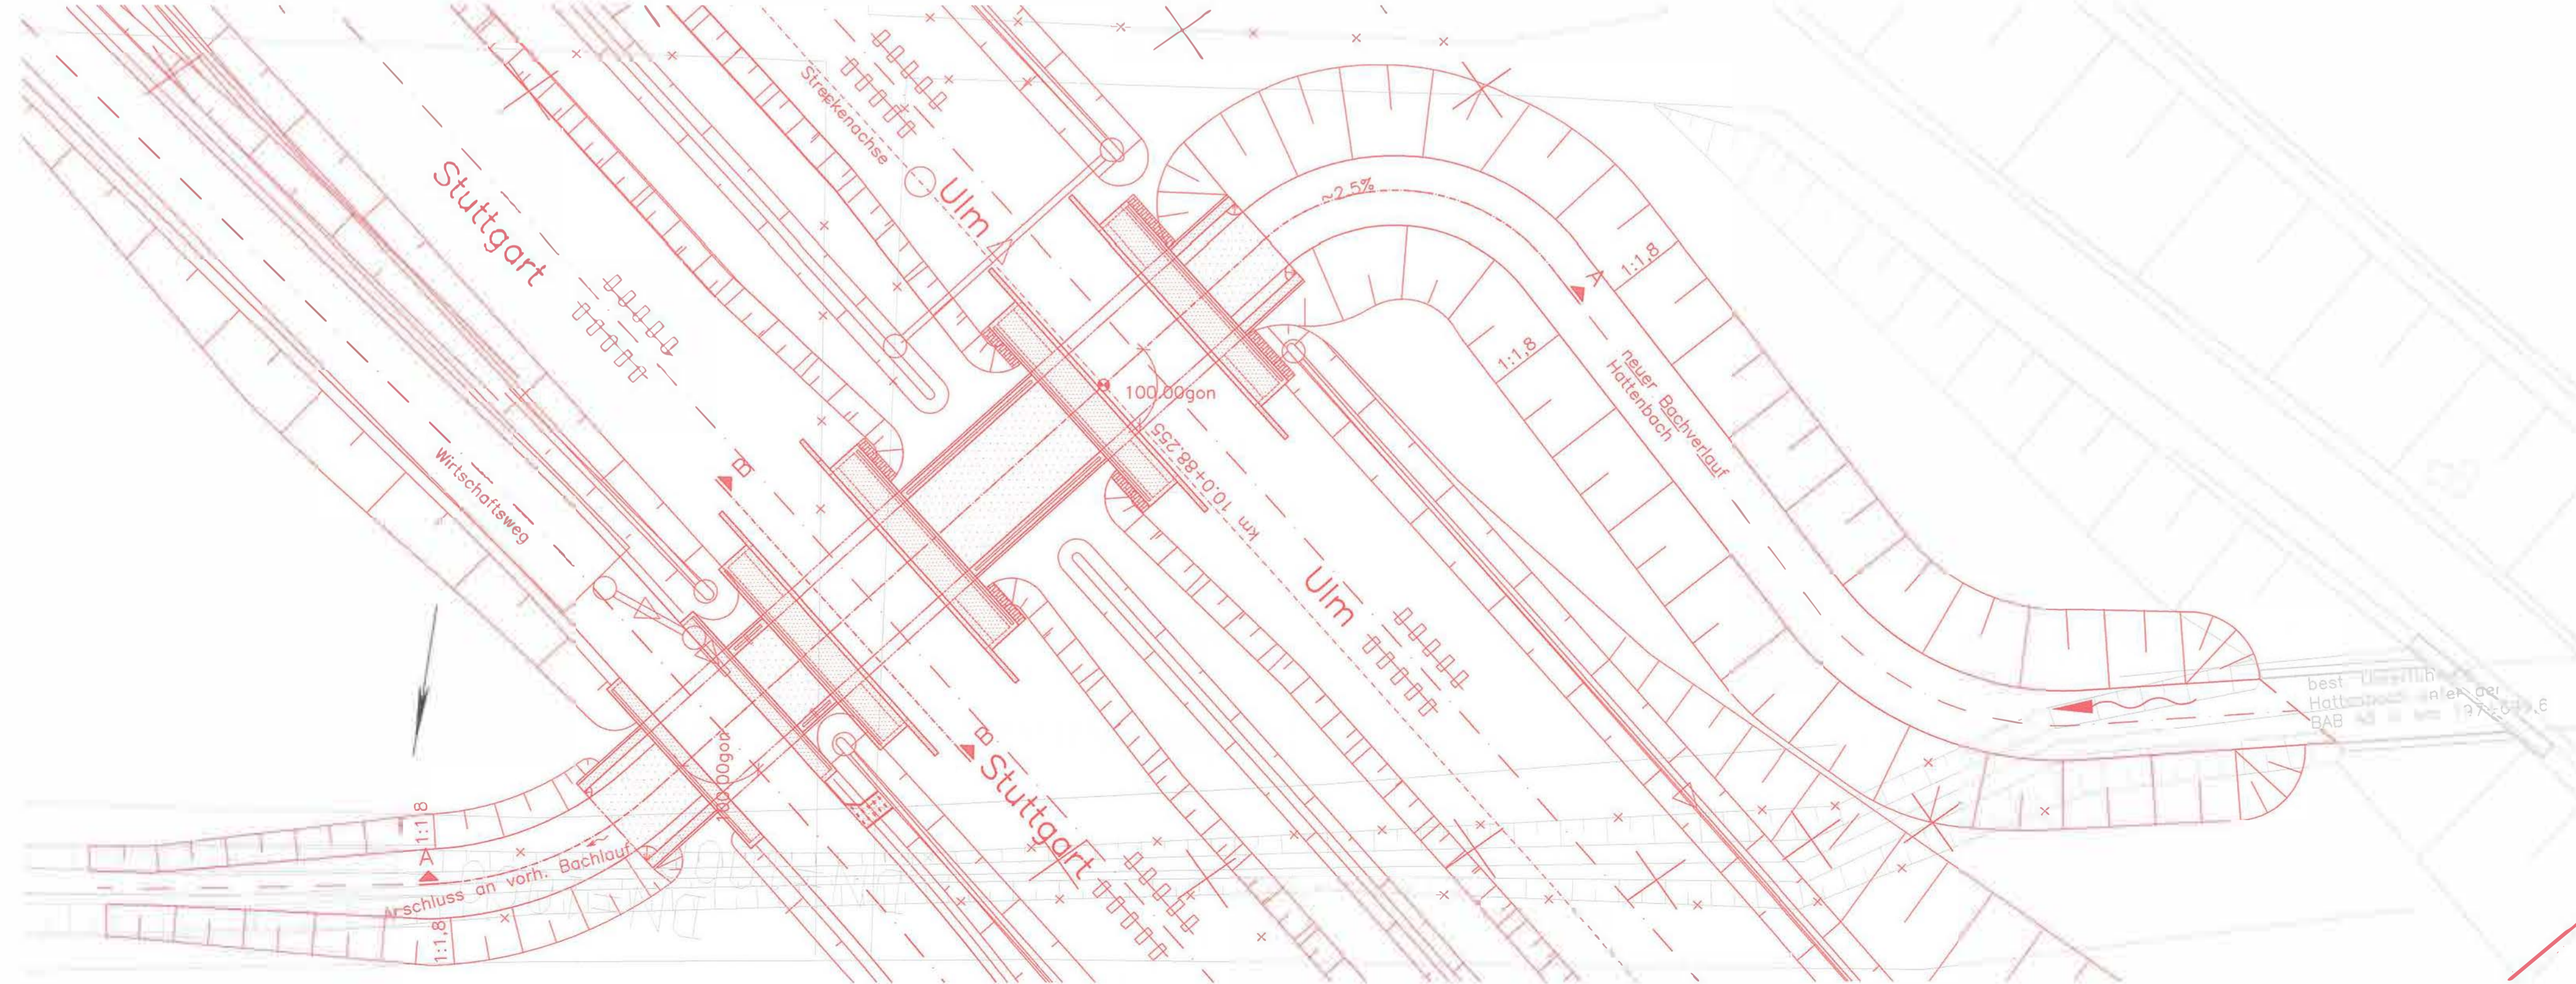


Alle Höhenangaben
im Neuen System

Stärke der Bauteile nach statischen, wirtschaftlichen u. konstruktiven Erfordernissen

Umgestaltung des Bahnknotens Stuttgart
Ausbau- und Neubaustrecke Stuttgart - Augsburg
Bereich Stuttgart-Wendlingen mit Flughafenanbindung

Planfeststellungsabschnitt 1.3 Filderbereich mit Flughafenanbindung, Teilabschnitt 1.3a
Baubereich km 10+030 - km 15+311

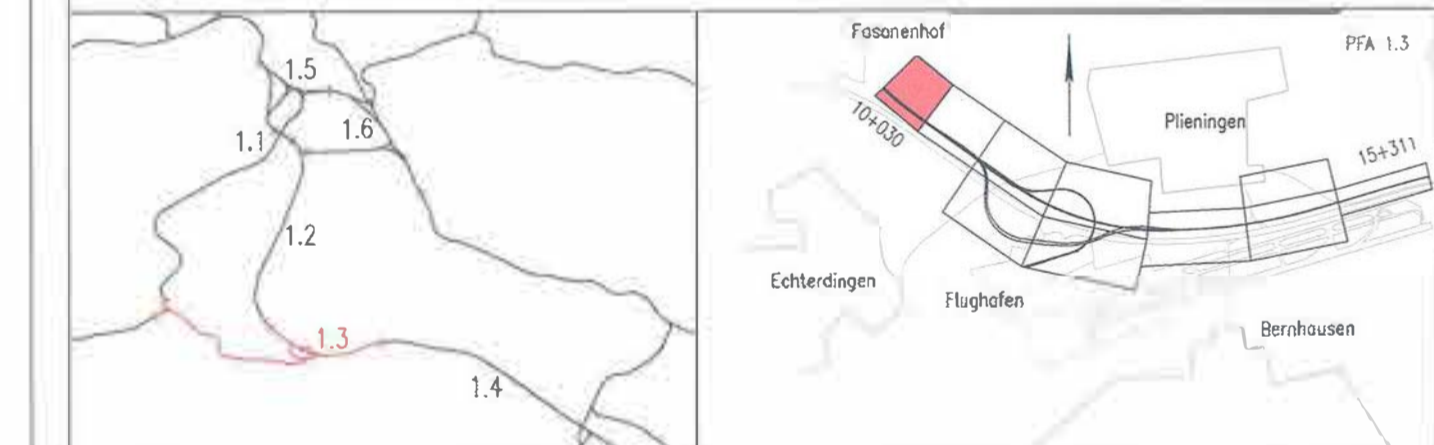

Geographische Codierung 1 3 0 1 0 0	Blattschnittcodierung 4 8 1 3 H V - 3	Organisatorische Codierung P I B I K 0 0 0
Bauherr DB Netz AG Bahnenverkehrsprojekte Süd Theodor-Heuss-Allee 7 60488 Frankfurt (M) Tel. 893 / 355 - 0 Fax 069 / 365 - 31085	Projektsteuerung Bres & Swamer Kfz-Consult & Management GmbH Lautenschlagerstraße 2 70173 Stuttgart Tel. 07 11 / 22 29 33 - 10 Fax 07 11 / 22 29 33 - 99	Planer - bearbeitet im Auftrag der DB Projekt Stuttgart-Ulm GmbH Ingenieurgesellschaft Stuttgart 21 - PFA 1.3 QBERMEYER SPIEKERMANN 16.09.2013

<p>Bauwerksplan NBS Eisenbahn- und Wirtschaftswegüberführung Hattenbach, km 10,0+88</p>		Datum	Name								
		gezeichnet	04/09	Grp							
<p>"Urheberschutz" - Alle Rechte bei der DB Projekt Stuttgart-Ulm GmbH</p>		bearbeitet	04/09	Pim							
		geprüft	09/13	Led							
<p>Änderungsvermerke</p> <table border="1"> <thead> <tr> <th>Index</th> <th>Änderungen</th> <th>Datum</th> <th>Name</th> </tr> </thead> <tbody> <tr> <td> </td> <td> </td> <td> </td> <td> </td> </tr> </tbody> </table>		Index	Änderungen	Datum	Name					<p>Maßstab 1:200, 100</p>	
		Index	Änderungen	Datum	Name						
<p>Genehm</p> <p>Planungsrechtliche Zulassungsentscheidung erteilt am 14. Juli 2016 SP 190-591 ppp/015-2300000 Eisenbahn-Bundesamt, Außenstelle Karlsruhe-Stuttgart im Auftrag Runge</p>		<p>Freigabe DB Projekt Stuttgart-Ulm GmbH</p> <p>gez. i.V. Schade: M. Leskner i. V. d. H. Datum: Stuttgart, 16.09.2013</p> <p>Ersatz für Plan-Nr. Phase Index Ersetzt durch Plan-Nr. <input type="checkbox"/> <input type="checkbox"/> <input type="checkbox"/></p> <p>Anlage Planfeststellungsunterlagen</p> <p>Anlage 7.1 Blatt 1 von 7</p>									