


**Umgestaltung des Bahnknotens Stuttgart**  
 Ausbau- und Neubaustrecke Stuttgart - Augsburg  
 Bereich Stuttgart-Wendlingen mit Flughafenanbindung

Planfeststellungsabschnitt 1.3 Filderbereich mit Flughafenanbindung, Teilabschnitt 1.3a  
 Bauabschnitt km 10+030 - km 15+311

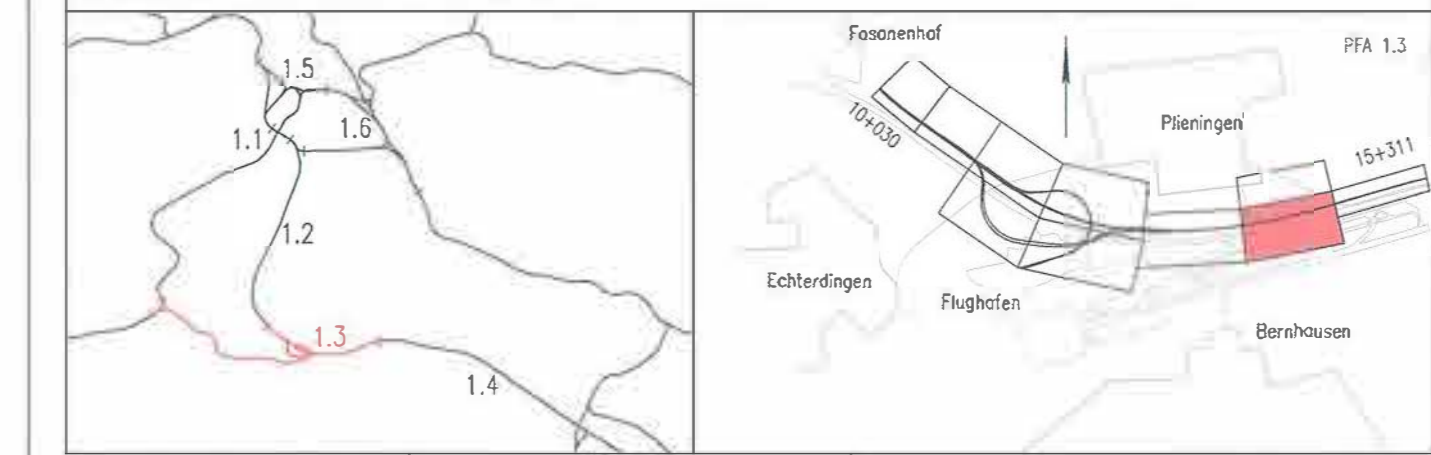

Geographische Codierung		Blattschnittcodierung		Organisatorische Codierung	
1.3	0400	4813	11D-4	P	11200
PFA Bauabschnitt Blattschnitt		Streckennummer Bezirk		Phase Planzeichen Gewerk Ebene Planinhalt Index	
Bauherr		Projektsteuerung		Planer - bearbeitet im Auftrag der DB Projekt Stuttgart-Ulm GmbH	
DB Netz AG Neubaustrecke Stuttgart Augsburg Frankfurt (AM) 7 60489 Frankfurt (AM) Tel. 069 / 263 - 0 Fax. 069 / 263 - 31025		Deesa & Sennewitz Infra Consult & Management GmbH Ludwigsplatz 2 70173 Stuttgart Tel. 07 11 / 27 29 33 - 10 Fax. 07 11 / 27 29 33 - 58		<b>OBERMEYER</b> Ingenieurbüro Stuttgart Tel. 0711 / 68 999 - 0 Fax. 0711 / 68 999 - 99	

**Bauwerksplan**  
**Straßen und Wege**  
**Ein- und Ausfahrrampe AS Plieningen**  
**Lageplan, NBS km 13,8+88 bis 14,1+91**

gezeichnet	02/13	Ecl
bearbeitet	02/13	Koe
geprüft	09/13	Led

Maßstab: **1:500**

Freigabe DB Projekt Stuttgart-Ulm GmbH

gezeichnet: *[Signature]*  
 Datum: Stuttgart, 16.09.2013

Ersatz für Plan-Nr.  Phase  Index   
 Ersetzt durch Plan-Nr.

Anlage Planfeststellungsunterlagen

Anlage **7.4**  
 Blatt **1** von **3**

Planungsrechtliche Zulassungsentscheidung erteilt am 14. Juli 2016  
 Eisenbahn-Bundesamt  
 Außenstelle Karlsruhe  
 Im Auftrag: *[Signature]*  
 Rung

Alle Höhenangaben im Neuen System  
 Stärke der Bauteile nach statischen, wirtschaftlichen u. konstruktiven Erfordernissen